



1階

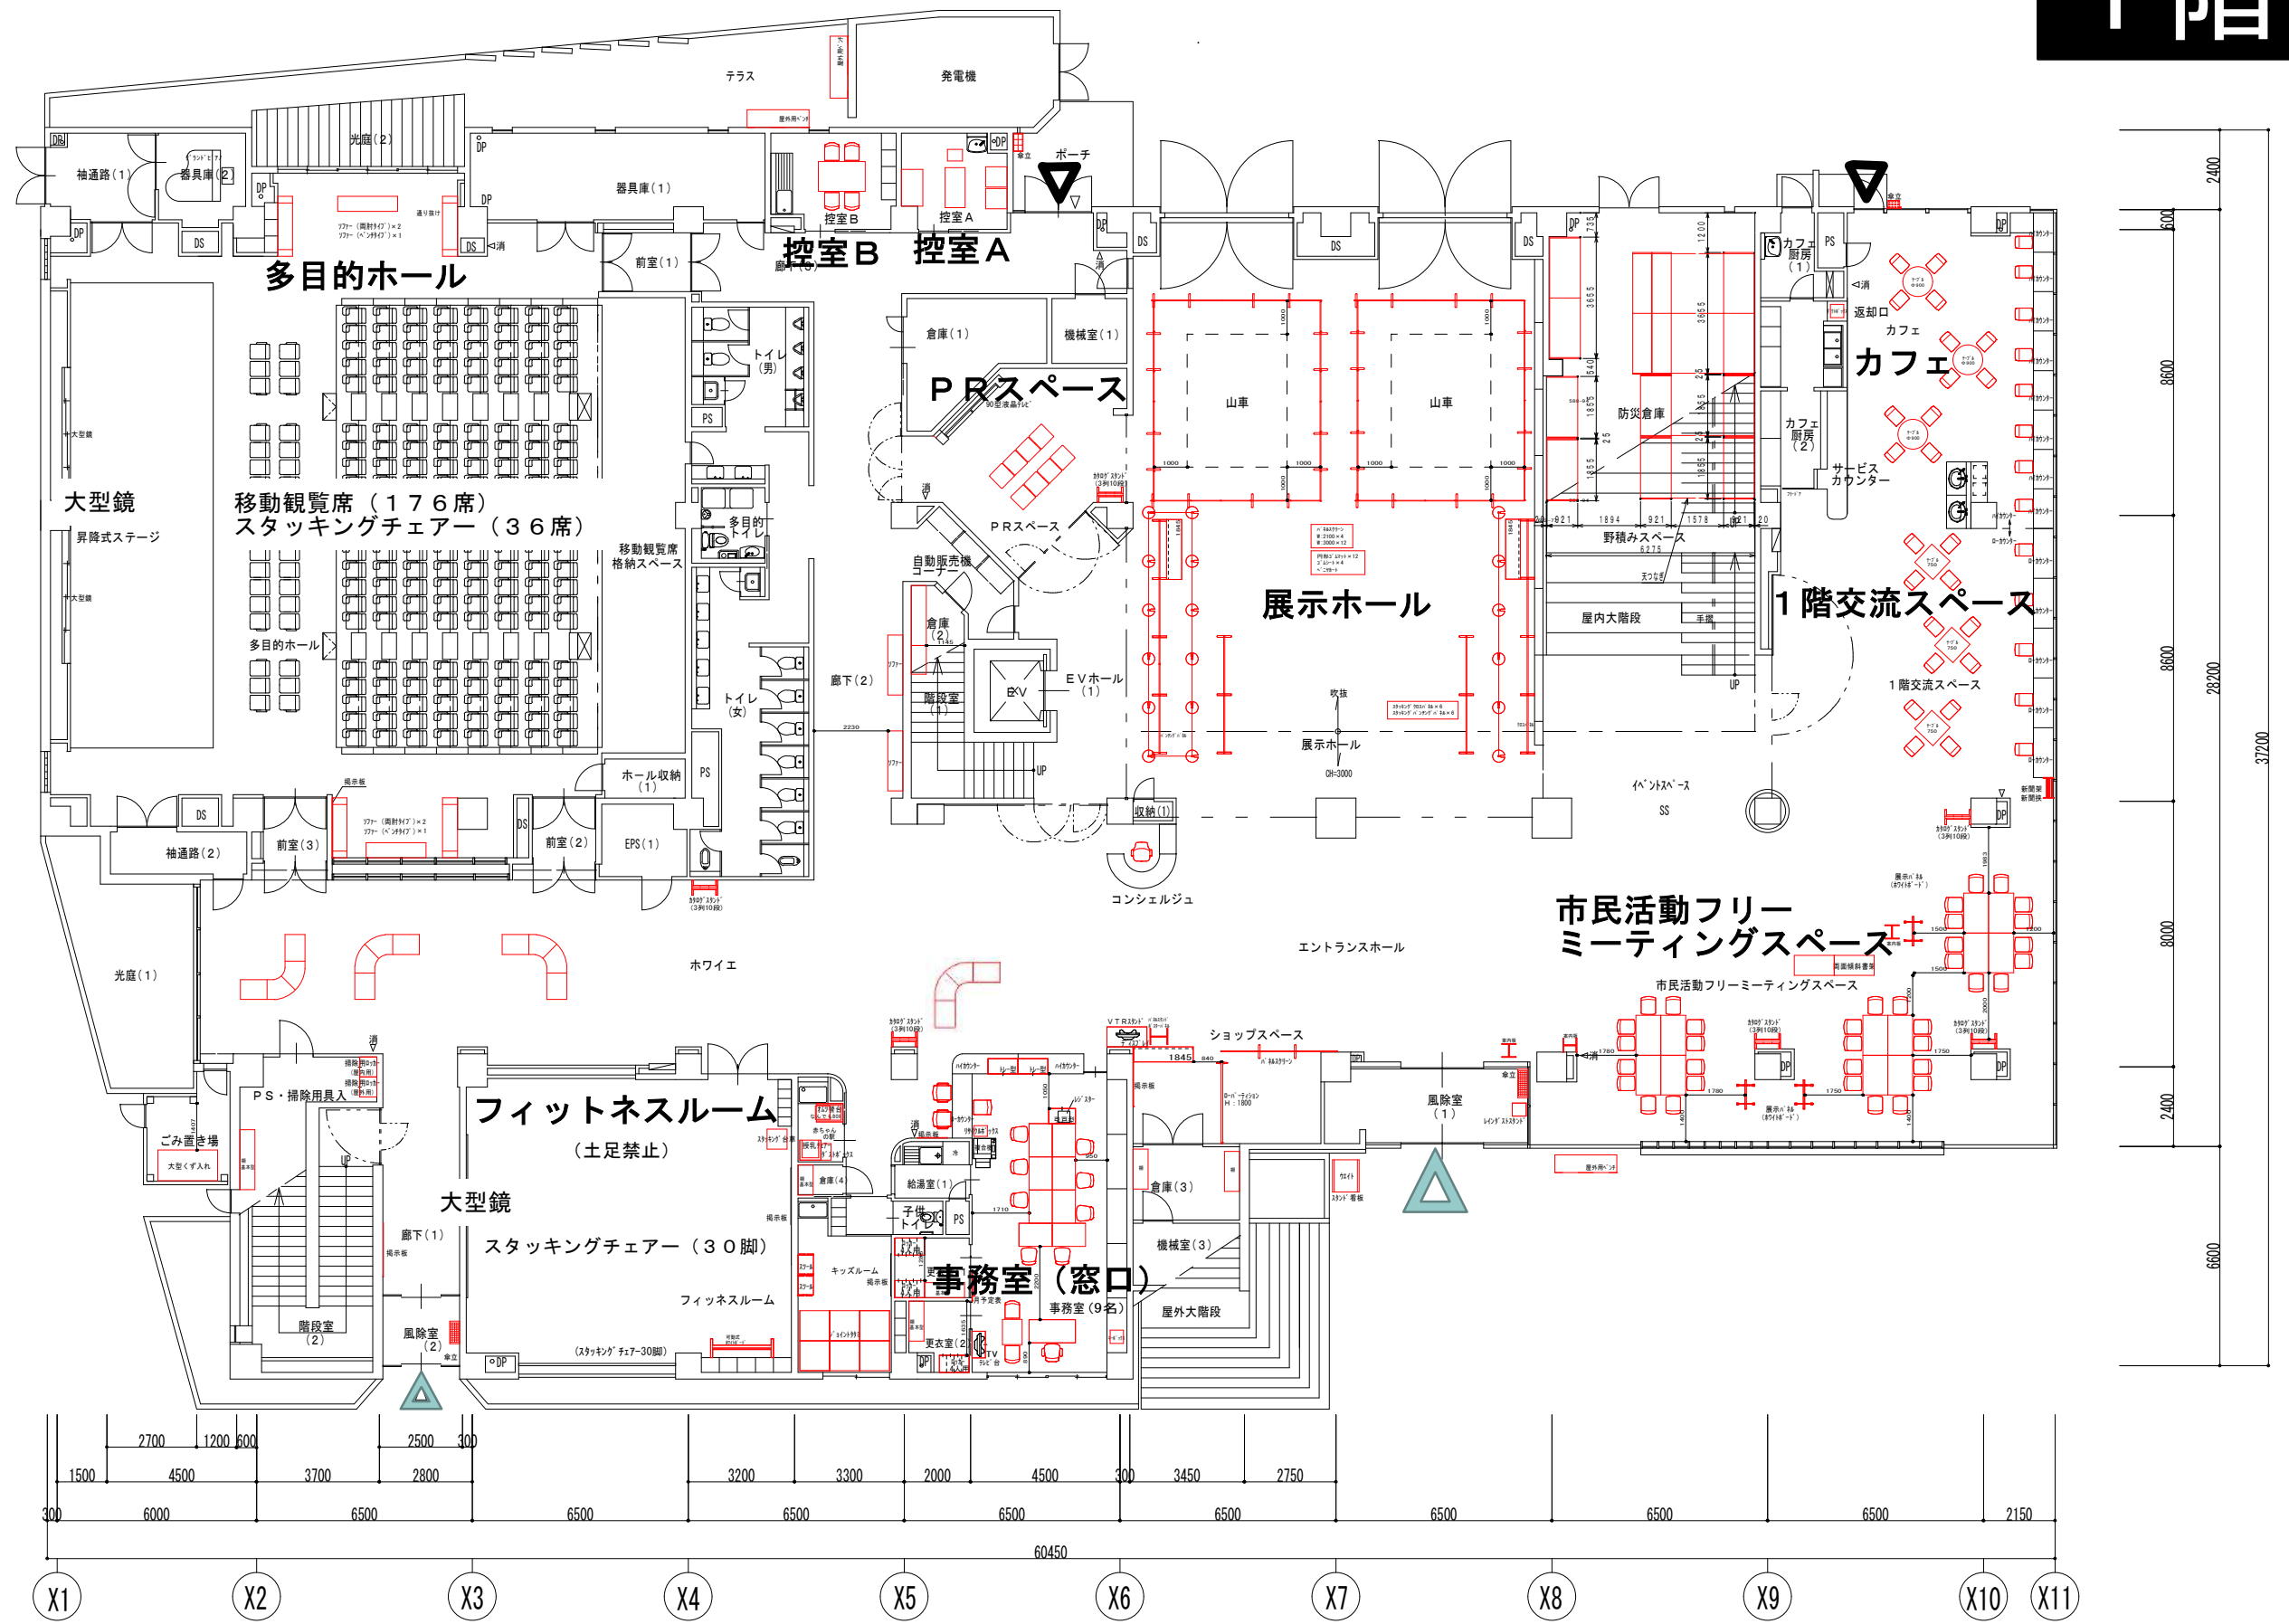


備 考	場所	天井高 (CH)		主な窓下高		検 図 製 図	本庄市民活動交流センター	縮尺 1/200	日付	整理番号
	新規備品	既存備品	7&製間仕切り	不燃間仕切り	図面番号					
	例	赤色実線	黒色実線							
図面名称							1階 備品配置平面図			

2階

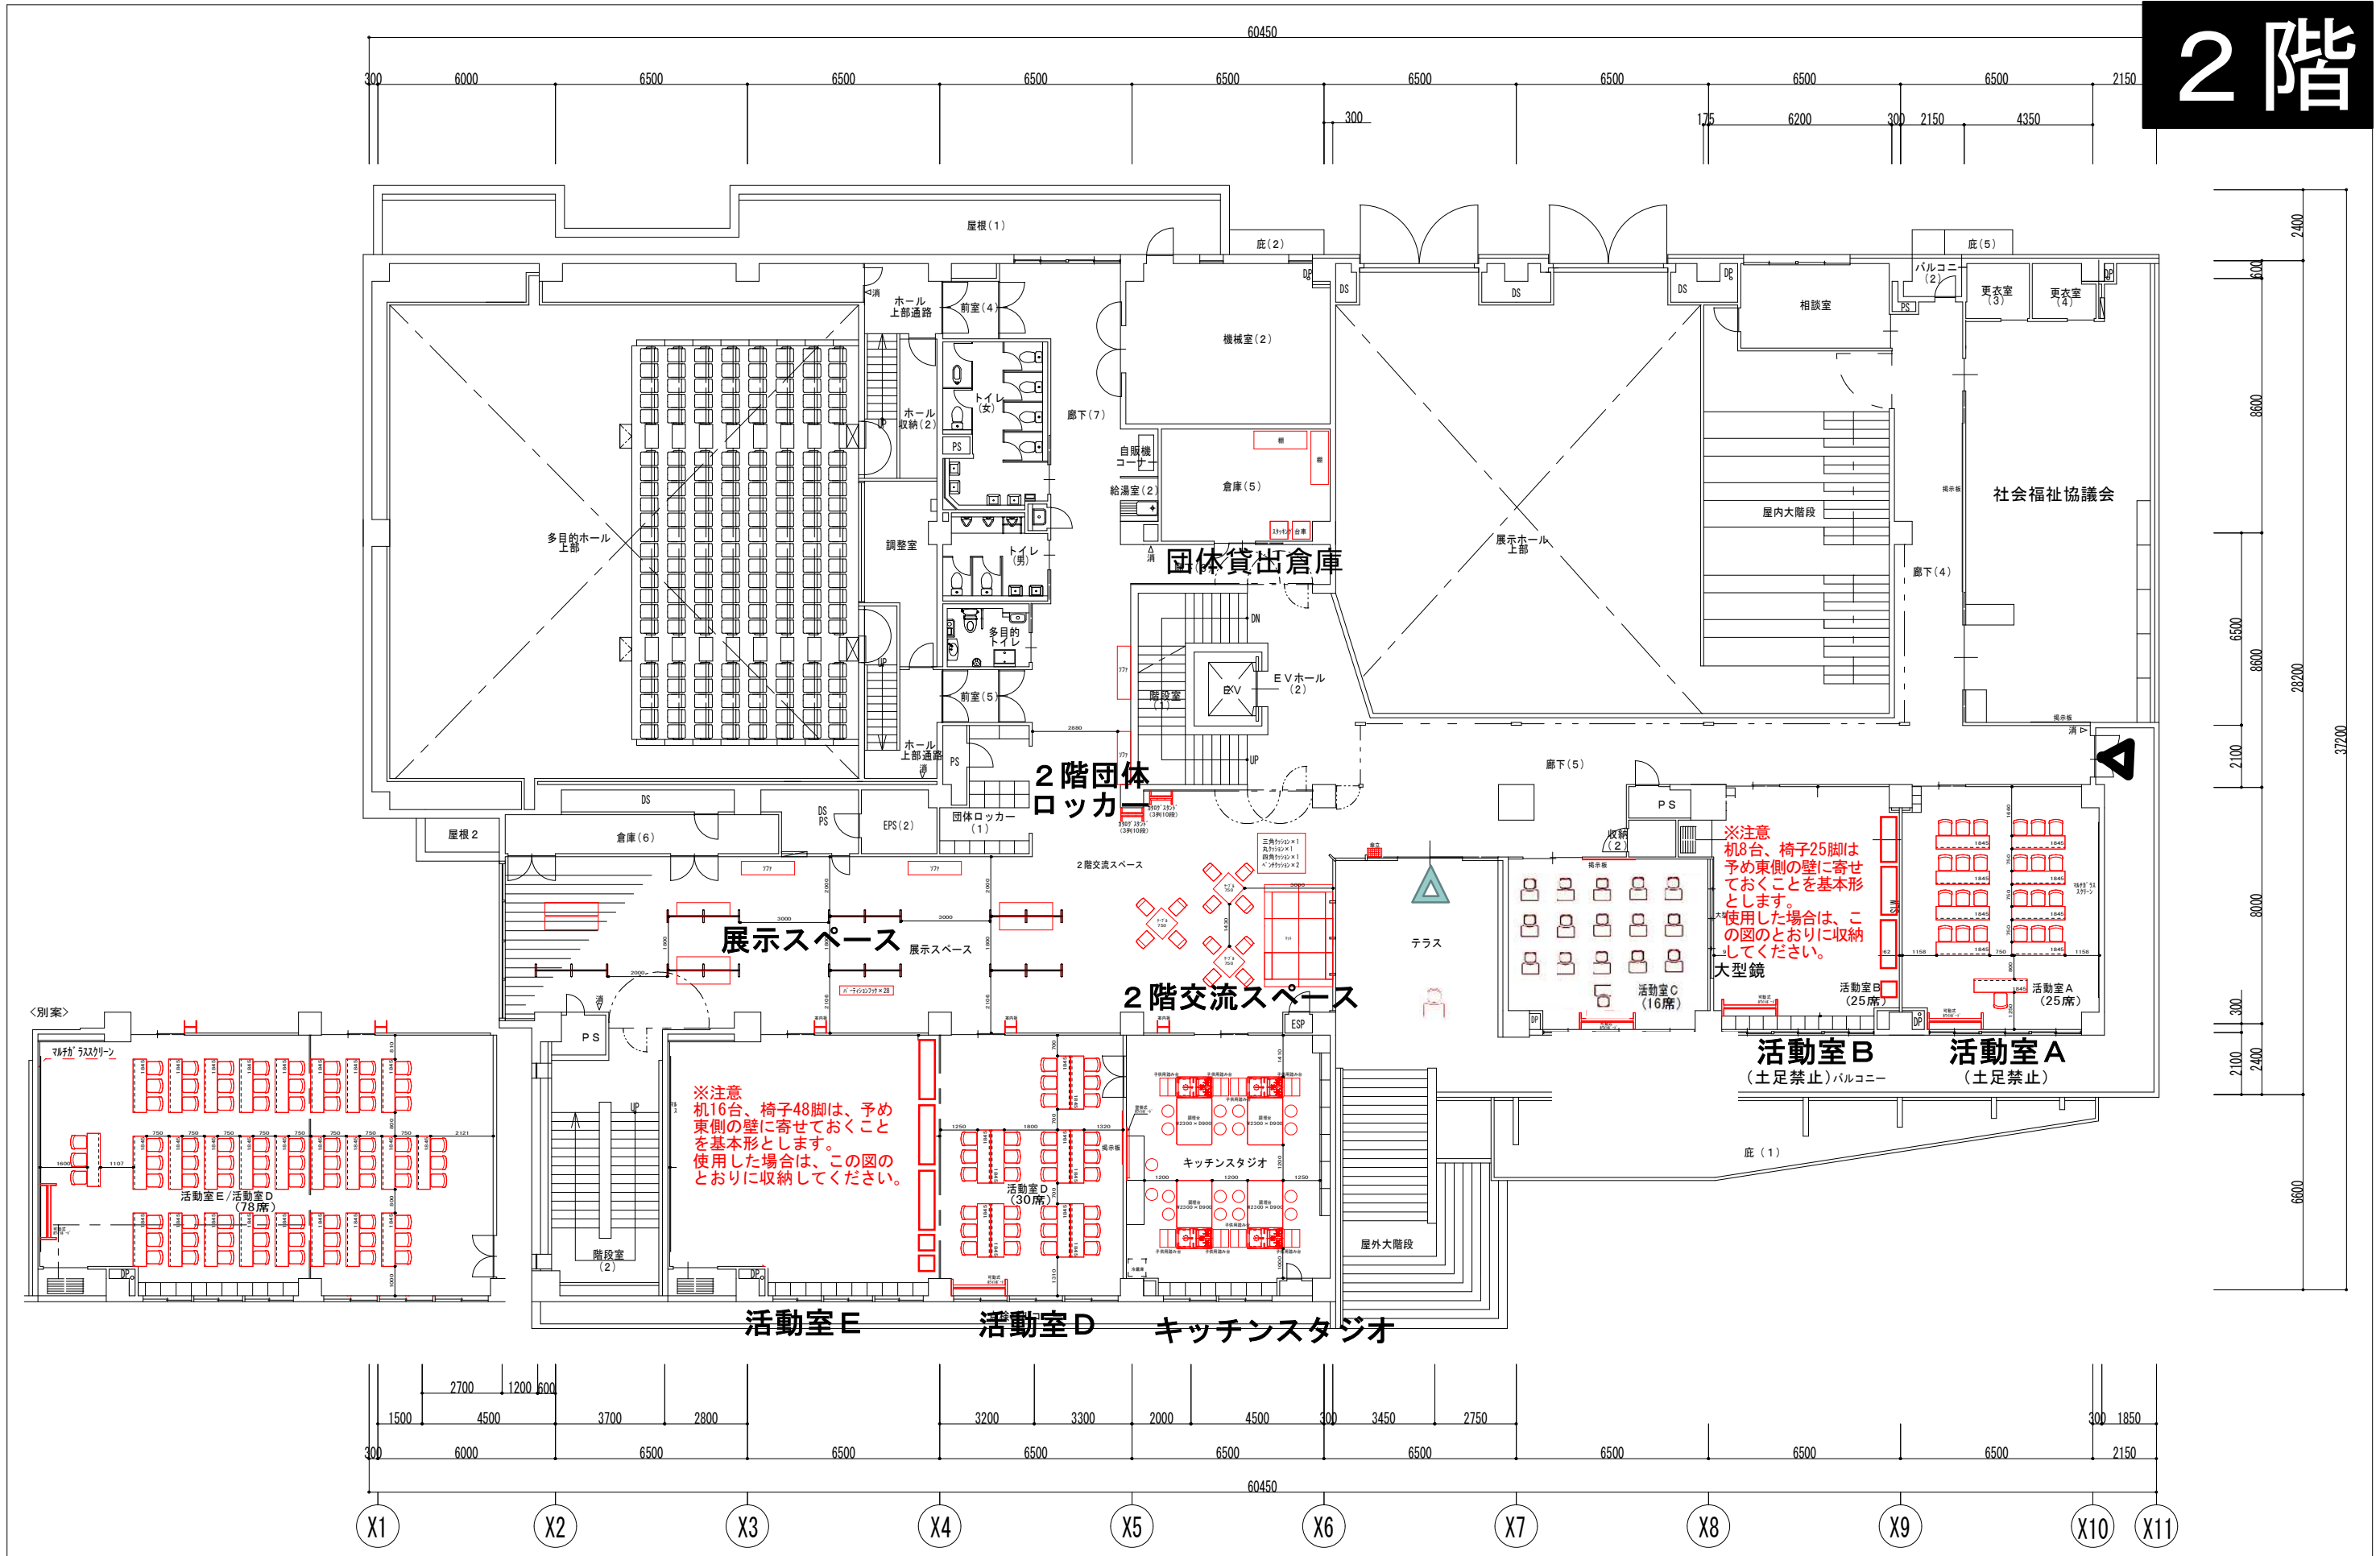

備考	場所	天井高 (CH)		主な窓下高		検 図 製 図	本庄市民活動交流センター	縮尺 1/200	日付	整理番号
	新規備品	既存備品	7&M製間仕切り	不燃間仕切り	図面番号					
	赤色実線	黒色実線								
図面名称							2階 備品配置平面図			

3階

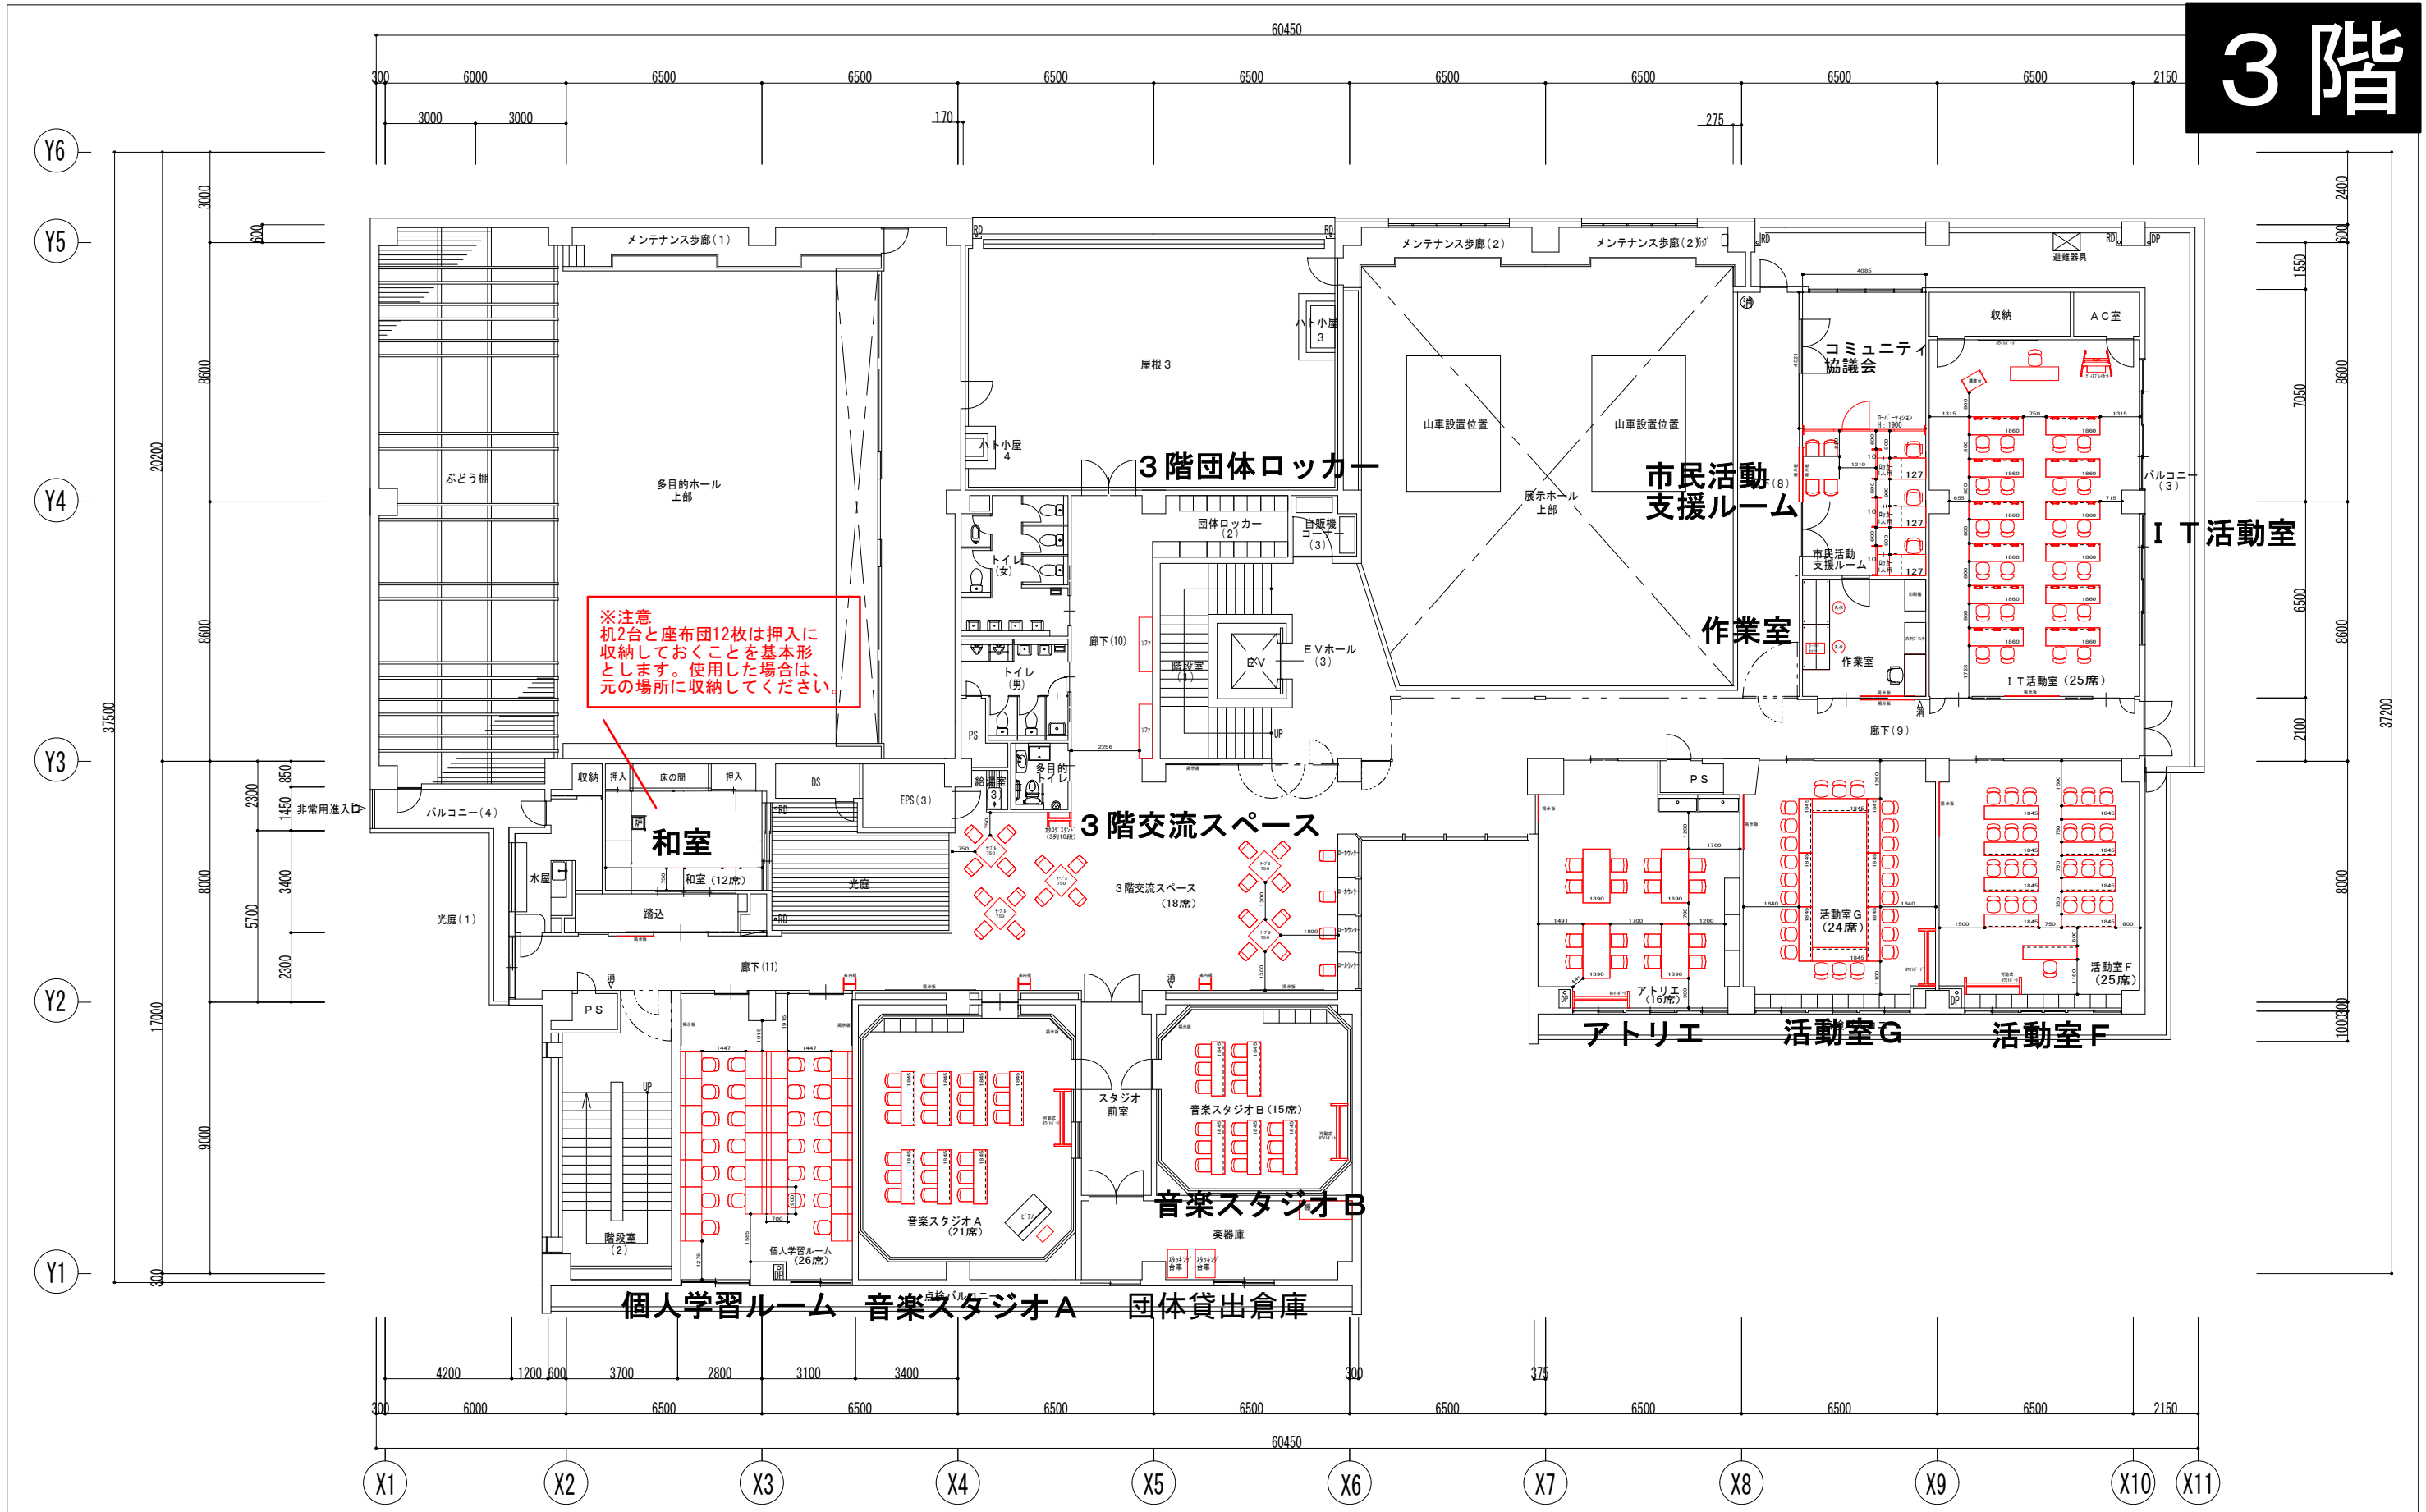

備 考	場所		検 査		本 庄 市 市 民 活 動 交 流 セ ン タ ー	縮 尺 1/200	日 付	整 理 番 号
	天井高 (CH)	主な窓高	検 査	製 図				
	新規備品	既存備品	7&ニ製間仕切り	不燃間仕切り				
	赤色実線	黒色実線						
図面名称 3階 備品配置平面図					図面番号			