

第3回ワークショップのグループ意見 (1枚目のみ抜粋)

- 本庄 絆の会 -

- ハニポン6 -

- 本庄イエローカード -

グループ名: **絆の会** ①

1. 活動室の **絆の会** ①
 床・壁・天井 → 任せる

2. 交流スペースの家具について
 ・机 長机も、丸机も
 ・イス 長イス、丸イス
 うすうすなバリエションが必要
 ・色についてもカラフルな木に
 明るく。

3. キッズルームについて
 ・遊具は不要では、
 ・積木程度で、

グループ名: **ハニポン6**

1. 市民活動支援ルーム
 ・メールボックスが必要 → 活動室で利用して
 ・ついでに不明な点
 ・しつこくは活動室と同じにしておく
 ・各テーブルごとの利用券
 (きっぷ)・利用時間を徹底
 (いりばをグループ決定)

2. 交流スペース → 抽選の整理
 ・団体で使用する活動室は
 有料で、フリー(個人)で
 使用するスペースが無料
 というのはどうか?(特に2F3F)
 ・2F3Fは規模を縮小させた方が
 良い。

3. キッズルーム
 ・遊具は不要
 ・ふれあえる場舎といほしい
 ・素足であがれるようにする

グループ名: **イエローカード** 2012.7.24

・北側からのアプローチ
 ・トイレ (外側に設置を考えて)
 ※街の真ん中にトイレがあった方が...
 前回提案したが...?
 ・資金面についての説明は?
 ・床材について (色は?)
 ・市民活動支援ルームについて
 ・ロッカーの大きさについて
 ※パターンをいくつか用意して(木)
 ・外観について (排水については?)
 ・ホワイトボードにランプが欲しい
 ・机は角がなく色々を組合せて使うもの

第3回ワークショップでの意見・要望のまとめ

本庄 絆の会

市民活動支援ルームについて

交流スペースについて

- ・いろいろなバリエーションの家具がよい（長机、丸机、丸椅子、長椅子）
- ・カラフルに楽しく明るい色の家具がよい
- ・持参パソコンをインターネットに接続できるようにしてほしい

キッズルームについて

- ・遊具は不要（積木程度でよい）

団体ロッカーについて

- ・コミセン+中央公民館と同等の収納スペースがほしい
- ・大型楽器（ティンパニーなど）を入れるスペースがほしい
- ・カラオケのプレーヤーとテーブル・琴・花器・将棋盤等の収納スペースがほしい

多目的ホールについて

- ・上手と下手に控えがほしい
- ・ステージ裏側が通れるようにしたい（幕で対応可）

フィットネスについて

- ・器具（ジム用）がないと、歌や体操、ダンスなどに使えるのではないかと
- ・ホールイベント時の控室として利用してもよい

アトリエについて

- ・流し台を多く設置してほしい
- ・油絵などを描く際に換気が十分にできるようにする
- ・イーゼルを備えてほしい

展示スペースについて

- ・大きな作品も展示できるよう、天井レールを設けてほしい
（100号 [1620×1620] サイズが展示できる場所が少ない）

作業室について

その他

- ・床、天井、壁の仕上げについては専門家に任せる
- ・3階の庭は不要ではないか（手入れは誰が行うのか）
- ・キッチンスタジオは現中央公民館と同等以上にしてほしい（6人×4テーブル=24人）
- ・イベント広場・小イベント広場は外水道があるとよい（災害時利用可）
- ・音楽スタジオは大（60㎡）と小（40㎡）を80㎡と20㎡等面積の差をつけるとよい
- ・ITルームのPCは現中央公民館同様に設置してほしい

ハニポン6

市民活動支援ルームについて

- ・メールボックスを設けてほしい
- ・使い方が不明確である
- ・しつらえは活動室としても利用できるように同じにするとよい

交流スペースについて

- ・団体で使用する活動室は有料とし、個人で利用する交流スペースは無料というのはどうなのだろうか？
- ・多くの人に利用してもらうため各テーブルの利用券をつくり制限してはどうか
- ・管理の行き届きにくい2・3階は規模を縮小させたほうがよい

キッズルームについて

- ・遊具は不要
- ・ふれあえる場所がほしい
- ・素足で上がれる場所にしてほしい

団体ロッカーについて

多目的ホールについて

フィットネスについて

アトリエについて

展示スペースについて

作業室について

- ・コピー機は共用部に設けた方がよい
- ・作業室は小さくしたほうがよい。または作業室は不要。
（活動室としてもよいのではないかと）

その他

- ・仕上はメンテナンスがかからないものがよい
- ・本庄市の映像が見えるしつらえをしてはどうか。
（椅子を置いて本庄祭や山車の映像が観れるようにする）
- ・2階バルコニーの手摺高さは子供が乗り越えられないものとする。
- ・2階バルコニーは格子などにして視線が通るようにする。
- ・社協にコピーを設置する

本庄イエローカード

市民活動支援ルームについて

- ・パーティションで間仕切れるようにするとよい

交流スペースについて

- ・家具は角がなく、多様な組み合わせができるものがよい。

キッズルームについて

団体ロッカーについて

- ・多様な大きさを用意してほしい

多目的ホールについて

フィットネスについて

アトリエについて

展示スペースについて

作業室について


その他

- ・床材はクッション性があるとよい
- ・北側のアプローチがあるとよいのでは
- ・街の真ん中に位置するので外部トイレが必要ではないかと
- ・資金面について説明してほしい
- ・屋根は排水などを考えて勾配があった方がよいのではないかと

第3回ワークショップでの意見・要望のまとめ

アプローチ

●北側のアプローチがあるとよいのでは

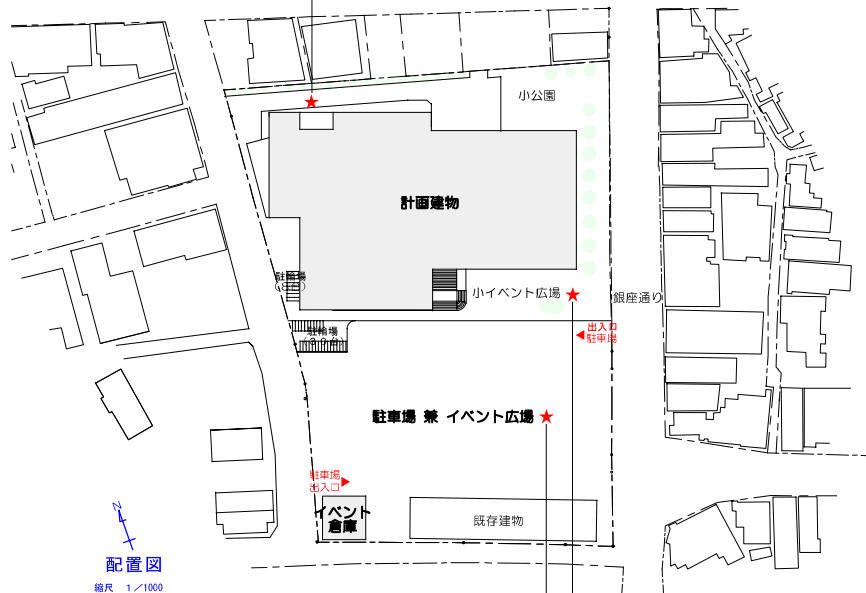

イベント広場・小イベント広場

●外水道があるとよい(災害時利用可)

その他


- 床、天井、壁の仕上げについては専門家に任せる
- 仕上はメンテナンスがかからないものがよい
- 街の真ん中に位置するので外部トイレが必要ではないか
- 資金面について説明してほしい
- 屋根は排水などを考えて勾配があった方がよいのではないか

多目的ホール

- 上手と下手に控えがほしい
- ステージ裏側が通れるようにしたい(幕で対応可)

市PRスペース

●本庄市の映像が見えるしつらえをしてはどうか。
(椅子を置いて本庄祭や山車の映像が観れるようにする)

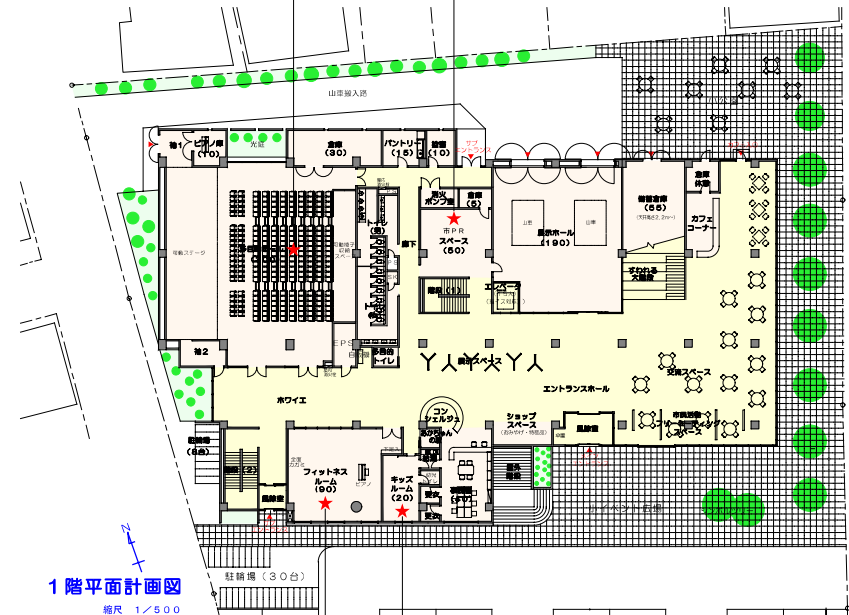


キッズルーム

- 遊具は不要
- ふれあえる場所がほしい
- 素足で上がれる場所にしてほしい

フィットネスルーム

- 器具(ジム用)がないと、歌や体操、ダンスなどに使えるのではないか
- ホールイベント時の控室として利用してもよい

第3回ワークショップでの意見・要望のまとめ

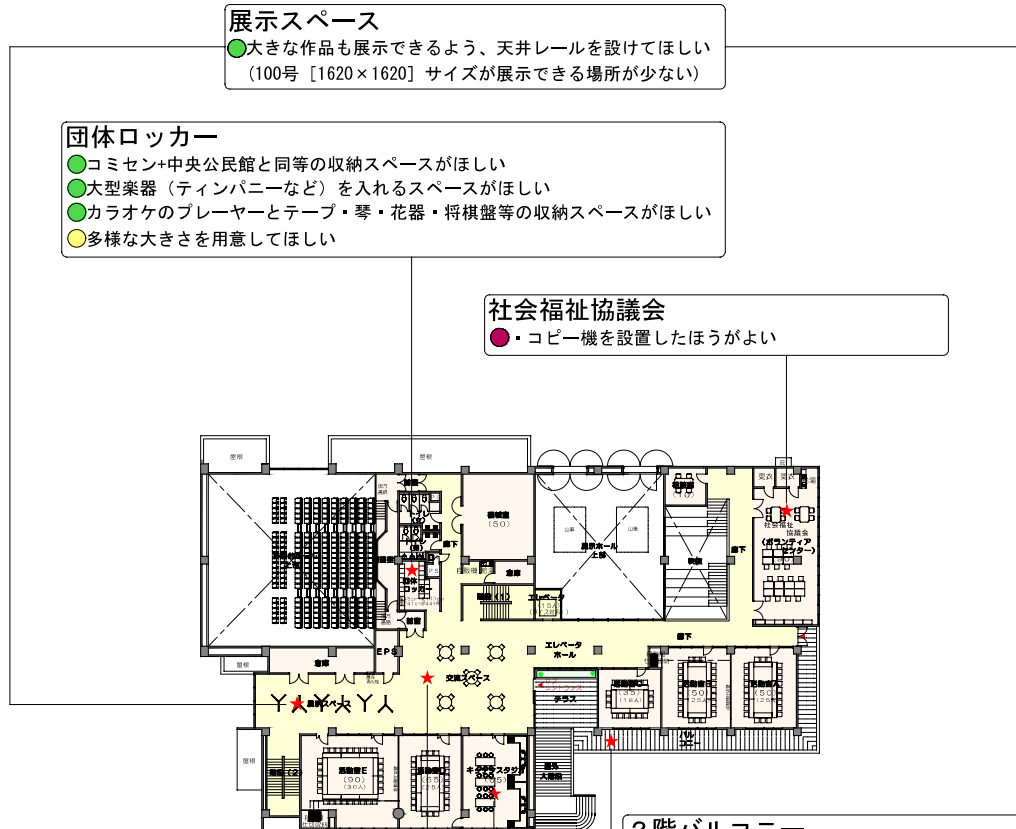

2階平面計画図
縮尺 1/500

展示スペース
●大きな作品も展示できるよう、天井レールを設けてほしい
(100号 [1620×1620] サイズが展示できる場所が少ない)

団体ロッカー
●コミセン+中央公民館と同等の収納スペースがほしい
●大型楽器（ティンパニーなど）を入れるスペースがほしい
●カラオケのプレーヤーとテーブル・琴・花器・将棋盤等の収納スペースがほしい
●多様な大きさを用意してほしい

社会福祉協議会
●コピー機を設置したほうがよい

2階バルコニー
●手摺高さは子供が乗り越えられないものとする。
●格子などにして視線が通るようにする。

キッチンスタジオは
●現中央公民館と同等以上にしてほしい(6人×4人テーブル=24人)


交流スペース
●いろいろなバリエーションの家具がよい(長机、丸机、丸椅子、長椅子)
●カラフルに楽しく明るい色の家具がよい
●持参パソコンをインターネットに接続できるようにしてほしい
●団体で使用する活動室は有料とし、個人で利用する交流スペースは無料というのはどうなのだろうか？
●各テーブルの利用券をつくり制限してはどうか？(いりびたり防止)
●管理の行き届きにくい2・3階は規模を縮小させたほうがよい
●家具は角がなく、多様な組み合わせができるものがよい。

ITルーム
●PCは現中央公民館同様に設置してほしい

市民活動支援ルーム
●パーティションで間仕切れるようにするとよい
●メールボックスを設けてほしい
●使い方が不明確である
●しつらえは活動室としても利用できるように同じにするとよい

光庭
●不要ではないか(手入れは誰が行うのか)

音楽スタジオ
●大(60㎡)と小(40㎡)を80㎡と20㎡等面積の差をつけるとよい

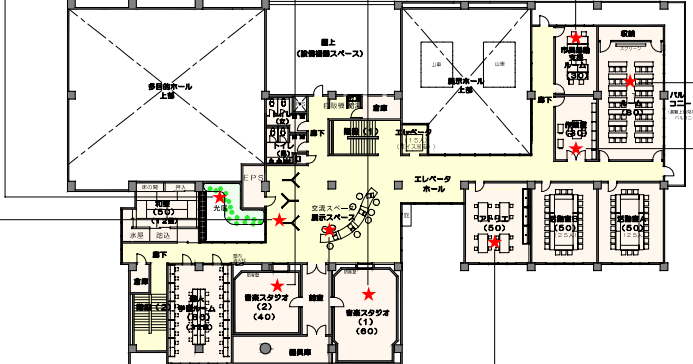

3階平面計画図
縮尺 1/500

アトリエ
●流し台を多く設置してほしい
●油絵などを描く際に換気が十分にできるようにする
●イーゼルを備えてほしい

作業室
●コピー機は共用部に設けたほうがよい
●作業室は小さくしたほうがよい。または作業室は不要。(活動室としてもよいのではないか)