


(参考図面) 社会資本総合整備計画 (防災・安心交付金)

計画の名称	本庄市における下水道整備を通じた防災・安全のまちづくり (重点計画)		
計画の期間	令和3年度 ~ 令和7年度 (5年間)	交付対象	本庄市

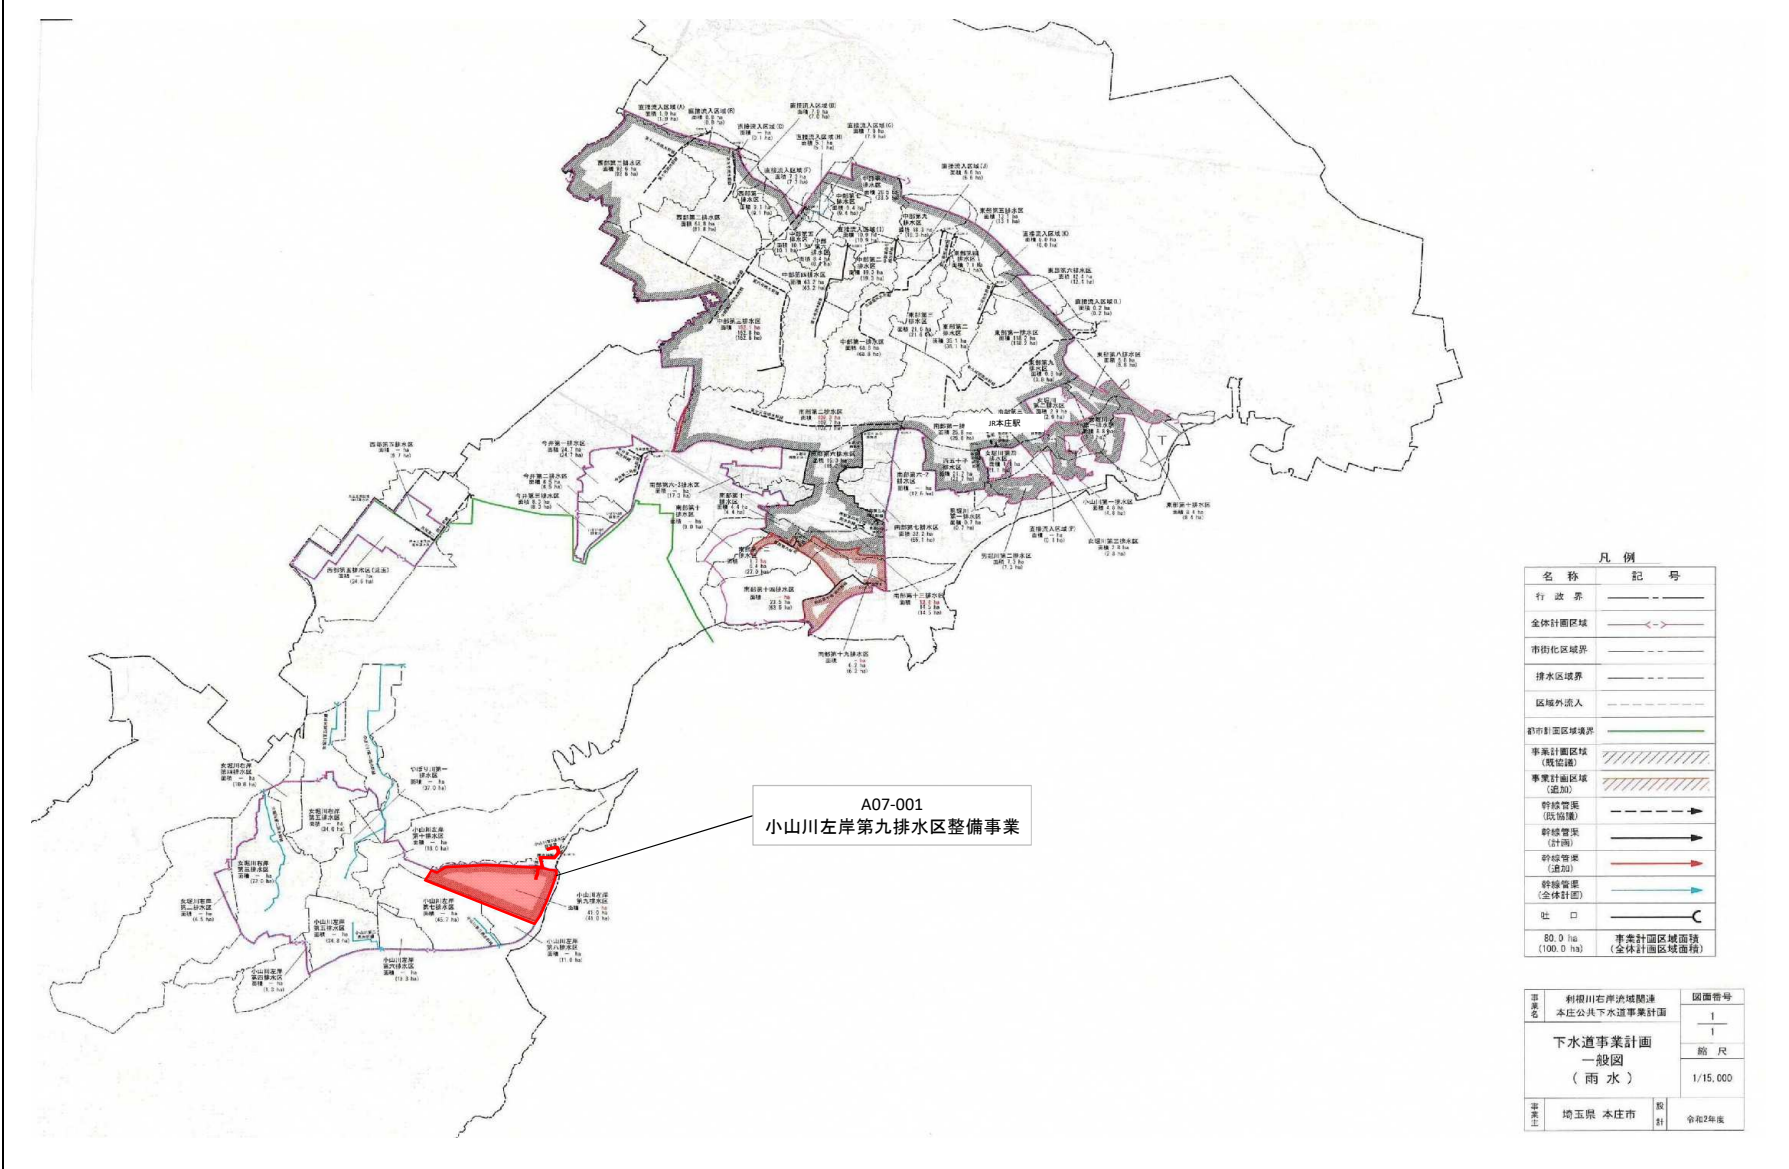

凡例

名称	記号
行政界	——
全体計画区域	——<—>——
市街化区域界	——
排水区域界	——
区域外流入	——
都市計画区域境界	——
事業計画区域 (既施設)	////
事業計画区域 (追加)	////
幹線管渠 (既施設)	——>
幹線管渠 (計画)	——>
幹線管渠 (追加)	——>
幹線管渠 (全体計画)	——>
社	□
80.0 ha (100.0 ha)	
青赤計画区域面積 (全体計画区域面積)	

事業名	利根川右岸流域圏連 本庄公共下水道事業計画	図面番号	1 1
	下水道事業計画 一般図 (雨水)	縮尺	1/15,000
発行	埼玉県 本庄市	版 次	令和2年度