

# 平成31年3月本庄市長定例記者会見 次第

日時：平成31年3月27日(水)

午後1時30分～

場所：504会議室

## 行政情報

- (1) 埼玉ゆかりの3偉人を活かした3市連携PRパンフレット (資料1)  
文化財保護課 担当：佐藤 ☎0495-25-1186

## イベント・観光情報

- (2) 「第2回 本庄♪第九演奏会」の開催について (資料2)  
秘書課 担当：大野 ☎0495-25-1154
- (3) 陸上自衛隊第1音楽隊記念演奏について (資料3)  
秘書課 担当：福島 ☎0495-25-1154
- (4) 改元奉祝の集いの開催について (資料4)  
市民活動推進課 担当：原 ☎0495-25-1118
- (5) 「希望の鐘」除幕式について (資料5)  
都市計画課 担当：美野田 ☎0495-25-1137
- (6) 2019 イースタン・リーグ公式戦  
「埼玉西武ライオンズ 対 読売ジャイアンツ」開催について (資料6)  
体育課 担当：吉田 ☎0495-25-1152
- (7) 花だよりイベント一覧 (資料7)
- ① 第10回若泉公園桜まつり
  - ② 若泉公園・城山稲荷「桜まつり」
  - ③ こだま千本桜ライトアップに併せて「高柳まつり」が開催
  - ④ 瑠璃ぼたん園
  - ⑤ 立岩寺「ぼたん祭」
  - ⑥ マリーゴールドの丘公園の芝桜
  - ⑦ 児玉総合運動公園の芝桜
  - ⑧ 骨波田の藤
- (8) 春の大祭・伝統芸能イベント一覧 (資料8)
- ① 日本神社春祭り「小平獅子舞」・「西小平万作踊り」
  - ② 産泰神社春季例大祭
  - ③ 普寛霊場春季大祭
  - ④ 岩上神社例大祭「太駄神楽」
  - ⑤ 日枝神社春祭り「吉田林獅子舞」
  - ⑥ 御嶽山春祭り「火渡り」
  - ⑦ 大正院成田山不動尊大祭


次回の定例記者会見は

日 時：4月22日(月) 午後1時30分

場 所：本庄市役所 3階 特別会議室 で予定しています。

## 埼玉ゆかりの3偉人を活かした3市連携 PR パンフレット

『埼玉の3偉人』[荻野吟子（熊谷市）・塙保己一（本庄市）・渋沢栄一（深谷市）]のゆかりの地をつなぐルートを開出し、3市の文化財施設や見どころなどの情報発信のためのパンフレット（A2横サイズ、蛇腹折り+2つ折り）をマップ面と情報面に分けて、作成しました。

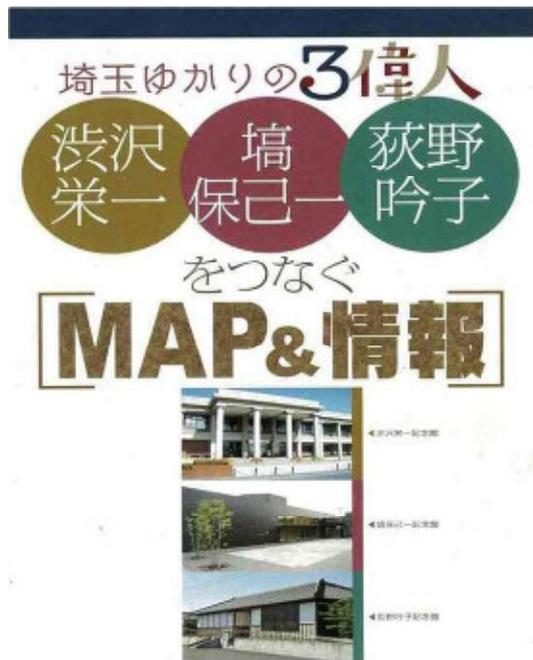

- 配布開始：平成31年 3月28日（木）から
- 配布場所：市役所4階文化財保護課（本庄市本庄3-5-3）  
 本庄市立歴史民俗資料館（本庄市中央1-2-3）  
 本庄市塙保己一記念館（本庄市児玉町八幡山368）  
 本庄市競進社模範蚕室（本庄市児玉町児玉2514-27）  
 旧本庄商業銀行煉瓦倉庫（本庄市銀座1-5-16） など
- 部数：5,000部

○添付資料 パンフレット1部

問合せ先

- 本件記事に関すること 教育委員会 文化財保護課 担当：佐藤  
 電話 0495（25）1186
- 広報全般に関すること 企画財政部 広報課 担当：鳥羽  
 電話 0495（25）1155

## 「第2回 本庄♪第九演奏会」の開催について

「第2回 本庄♪第九演奏会」が開催されます。

本庄市出身のソリストを迎え、「深谷シティフィルハーモニー管弦楽団」の演奏と、市民による「本庄♪第九を歌う会合唱団」による歓喜の歌声で、「平成」という時代のフィナーレと、来る新たな時代の幕開けを華やかにお祝いします♪

《第1回演奏会の様子》



文字通り「平成最後」となるであろう、「ベートーベン第九演奏会」が本庄市で開催されます。平成28年5月、鳴り止まぬ拍手喝采の中で終わった第1回演奏会から3年。世代を超えた市民による合唱団の迫力ある歌声が、再び会場中に響き渡ります。

- 日 時：平成31年4月28日（日） 午後1時30分 開演
- 会 場：本庄市民文化会館 大ホール
- 主 催：本庄♪第九を歌う会
- 演 目：第1部 混声合唱のための 山のうたメドレー「山百景」  
第2部 交響曲第九番ニ短調合唱付き（ベートーベン作曲）
- 交 通：JR 高崎線「本庄駅」下車 徒歩約15分  
関越自動車道 本庄児玉インターより車で約10分
- その他：入場料 大人1,900円／高校生以下1,000円（全席自由）  
※未就学児の入場はご遠慮ください。  
駐車場：有（会場の駐車場の他、周辺にも用意する予定）

○添付資料 「第2回 本庄♪第九演奏会」 ちらし 1部

### 問合せ先

- 本件記事に関すること 企画財政部 秘書課 担当：大野 電話 0495-25-1154  
本庄♪第九を歌う会 担当：菅原 電話 090-6129-8816
- 広報全般に関すること 企画財政部 広報課 担当：鳥羽  
電話 0495（25）1155

# 第2回 本庄♪ 第九演奏会

「平成」を送り新たなる時代を  
迎える歡喜の歌声!



指揮 三河正典

*Orchestra* 深谷シティフィルハーモニー管弦楽団  
*Chorus* 本庄第九を歌う会合唱団  
合唱指揮 水戸博之



## 《演目》

第1部 混声合唱のための山のうたメドレー「山百景」 三河正典編曲  
第2部 交響曲第九番ニ短調合唱付き ベートーベン作曲

独唱 ソプラノ 藤田美奈子      テノール 高橋 淳  
アルト 坂上賀奈子      バリトン 浦野智行  
(本庄市出身)                      (本庄市出身)

平成31年4月28日(日) 開場 12:30  
本庄市民文化会館 大ホール 開演 13:30

入場料 大人 ¥1,900 高校生以下 ¥1,000 (全席自由)

主催 本庄♪第九を歌う会  
後援 本庄市・本庄市教育委員会  
上里町・上里町教育委員会  
神川町・神川町教育委員会  
美里町・美里町教育委員会  
本庄市民文化会館  
本庄商工会議所  
本庄市児玉郡合唱連盟  
埼玉縣立本庄高等學校同窓会

《チケット取り扱い場所》  
株 テックサス 0495(21)0738  
マグルズカフェ 0495(71)8793  
本庄市民文化会館 0495(24)2841  
新星堂アリオ深谷店 048(572)7155  
YAMAHA本庄店 0495(24)7234  
タニタ楽器 048(521)5721

※問い合わせ  
本庄第九を歌う会 090-6129-8816・090-5314-5925  
未就学児の入場はご遠慮ください。



ソプラノ  
藤田美奈子

東京藝術大学卒業・同大学院修了。小澤征爾音楽塾『フィガロの結婚』、新国立劇場『賢い女』『アラベラ』に出演。第11回江副財団・オペラ部門奨学生として渡伊。カリ国際声楽コンクール第1位をはじめ多数のコンクール入賞やオペラに出演するなど国内外で活躍する。2018年待望のCD イタリア・オペラアリア集『DIVINA ディヴィーナ』をリリース。二期会会員。



アルト  
坂上賀奈子

本庄市出身。埼玉県立大宮光陵高等学校音楽科卒業。東京藝術大学音楽学部声楽科を経て、同大学院修士課程、及び博士課程を修了。2009年より渡独し、ケルン音楽大学修士課程を優秀な成績で修了。現在、西ドイツ放送合唱団(WDR Rundfunkchor)に在籍。2018年同団主催のバッハ「ヨハネ受難曲」にてアルトソロを務めるほか、歌曲、宗教曲のソリストとして活躍中。



テノール  
高橋 淳

東京音楽大学卒業同大学院修了。二期会オペラ研修所第43期修了。1995年モーツァルトウム音楽院夏期アカデミー修了。オペラでは新国立劇場他国内の多数公演、またイタリア・プッチーニフェスティバルにも出演。2018年6月にロシア・ナショナル管と共演し、チャイコフスキー歌劇『イオランタ』で好評を博した。埼玉県ふじみ野市出身。東京音楽大学講師、埼玉県立大宮光陵高等学校音楽科講師、二期会会員。



バス  
浦野智行

本庄市出身。東京藝術大学別科ホルン専修後、声楽に転向。日本音楽コンクールをはじめ数多くの入賞歴を持つ。バッハ・コレギウムジャパンのソリストとしても、数々の演奏会やレコーディングに参加。歌曲の分野にも力を注ぎ、特にロシア歌曲の歌唱、解釈での評価は高い。CD「トルストイワルツ〜ロシア文豪の音楽〜」(キングレコード)はの音楽誌上で好評を得る。



指揮 三河正典

東京藝術大学作曲科・指揮科卒業後、パリ・エコール・ノルマル音楽院留学し満場一致の首席で卒業。作曲を北村昭、佐藤眞、近藤譲、池野成の各氏に、指揮を小林研一郎、松尾葉子、秋山和慶、河地良智、ドミニク・ルイッツの各氏に師事。さらにムスティスラフ・ロストロポヴィチのもとで研鑽。第4回ブルー・ダニューブ国際オペラ指揮コンクール第4位、審査員特別賞を受賞。ブルガス歌劇場にてヴェルディ「椿姫」を、ルセ歌劇場にてビゼー「カルメン」、プッチーニ「ラ・ボエーム」を指揮。これまでに、オーケストラ・アンサンブル金沢、日本フィルハーモニー交響楽団、読売日本交響楽団他多数の国内外のオーケストラ、合唱団の指揮をする他、新国立劇場、二期会をはじめとするオペラ公演や、サイトウキネンフェスティバル、アルゲリッチ音楽祭などでも合唱指揮者、アシスタントコンダクターとして活動している。現在、東京藝術大学および東京音楽大学指揮科講師を務め、後進の指導にもあたっている。



合唱指揮  
水戸博之

東京音楽大学、同大学院にて指揮を広上淳一、汐澤安彦、田代俊文、三河正典、加納明洋氏に師事。これまでに京都市交響楽団他各地のオーケストラに客演。また日生劇場、藤原歌劇団にて副指揮としてオペラ公演に携わる他、東京混声合唱団定期演奏会や文化庁主催の巡回公演などを指揮する。2017年度のパーヴォ・ヤルヴィのアシスタントとしてNHK交響楽団から任命された。現在、オーケストラトリプティック常任指揮者、東京混声合唱団コンダクターインレジデンスを務める。

### 管弦楽 深谷シティフィルハーモニー管弦楽団

2004年第1回第九演奏会を開催。その後、深谷一市三町合併記念第2回第九演奏会を経て毎年の定期演奏会、クリスマスやスプリングコンサート等の活動を行ってきた。2016年に本庄♪第九演奏会に管弦楽として参加。他にも商業施設での演奏を行う等、近年は定期演奏会に加え、深谷市及び近隣地域での依頼による出張演奏にも力を入れている。2019年度は12月15日に第13回定期演奏会を開催する。

### 副指揮 澤村杏太郎

### 合唱 本庄♪第九を歌う会合唱団

2016年に本庄市にて最初の第九演奏会を開催し好評を博す。

## 陸上自衛隊第1音楽隊記念演奏について

国際ロータリー第2570地区の地区大会が、ここ本庄市を会場に「想いを形に」というテーマのもと、盛大に開催されます。この祭典の中で、練馬駐屯地を拠点に活動する「陸上自衛隊第1音楽隊」の記念演奏が行われます。

貴重な機会となりますので、皆様お誘いあわせの上、ぜひご来場ください。

### 【記念演奏】

- 日 時：平成31年4月14日（日）  
開場：午後0時30分  
開演：午後1時10分（終演予定：午後1時40分）
- 会 場：本庄市民文化会館
- その他：予約不要・入場料無料です。どなたでもご覧いただけます。

\* なお、この演奏会の後、元防衛大臣森本敏氏の講演会もごさいますので、こちらもあわせてご覧ください。

### 問合せ先

○本件記事に関すること 本庄ロータリークラブ 担当：坂本  
電話 080（3739）2307

○主管 企画財政部 秘書課 担当：福島  
電話 0495（25）1154

○広報全般に関すること 企画財政部 広報課 担当：鳥羽  
電話 0495（25）1155

## 改元奉祝の集いの開催について

皇太子殿下の新天皇陛下への御即位により、5月1日に元号が「平成」から改元されることになりました。

新天皇陛下の御即位及び新元号への関心は、全国的にも高まっており、この御慶事を市民の皆さまとともに祝いするため、市内の各種団体が改元奉祝の集い実行委員会を組織し、奉祝行事を開催いたします。



改元の奉祝と新しい時代が本庄市民の皆さまにとって明るく、幸せになるよう祈念し、下記のとおり記念式典及び記念イベントを実施します。

- 日 時：5月1日（水・祝日）
  - ★記念式典 12時～
  - ★記念イベント 12時30分～  
（本庄地域から山車、児玉地域から神輿が参加）
- 場 所：本庄市役所前庭駐車場
- 内 容：改元奉祝の集い
- 主 催：改元奉祝の集い実行委員会

○添付資料 記念式典及び記念イベント（案）・坂上賀奈子氏プロフィール 各1部

### 問合せ先

- 本件記事に関すること 改元奉祝の集い実行委員会  
（事務局）本庄市自治会連合会事務局  
市民生活部 市民活動推進課 担当：原  
電話 0495（25）1118
- 広報全般に関すること 企画財政部 広報課 担当：鳥羽  
電話 0495（25）1155

## 改元奉祝の集い記念式典（案）

【日時】 平成31年5月1日（水） 正午～（終了予定：12時30分）

【主催】 改元奉祝の集い実行委員会

【場所】 本庄市役所前庭駐車場

【内容】 開式の辞

国歌独唱 坂上賀奈子氏

式 辞 改元奉祝の集い実行委員会委員長

祝 辞 本庄市長

本庄市議会議長

埼玉県議会議員

来賓紹介 金鑽神社宮司

八幡神社宮司

実行委員紹介

万歳三唱

閉式の辞

※式典終了後、記念イベントへ移行する。

## 改元奉祝の集い記念イベント（案）

【日時】 平成31年5月1日（水） 12時30分～（終了予定：16時）

【主催】 改元奉祝の集い実行委員会

【場所】 本庄市役所前庭駐車場 ～ 駅前通り

【内容】 ○本庄地域の山車10基が集合

○児玉地域のみこし4基が集合

○本庄鳶職組合による木遣り、纏振り披露

○こだまみこしの組合い

○山車の巡行（駅前通りの交通規制あり）

## 坂上 賀奈子 氏 プロフィール

- 1981年 本庄市生まれ
- 2000年、県立大宮光陵高等学校音楽科卒業。在学中に第53回全日本学生音楽コンクール第1位及び日本放送協会賞、都築音楽賞を受賞。  
第72回春の選抜高校野球大会開会式において「君が代」を独唱
- 2003年、東京藝術大学音楽学部声楽科卒業。在学中に安宅賞、卒業時に松田トシ賞、アカンサス音楽賞など多数受賞
- 2005年、日本モーツァルトコンクール第2位、同グランプリ大会にて優秀賞を受賞。2006年、東京藝術大学大学院修士課程を修了、2008年、三菱地所賞を受賞
- 2009年、同大学院博士課程修了。2012年、ケルン音楽大学マスター修了
- メゾソプラノ歌手。歌曲、宗教曲のソリストとして幅広く活躍。現在、ドイツ在住

## 「希望の鐘」除幕式について

本庄ロータリークラブから市へ、世界平和と人々の希望を願うことを目的に「希望の鐘」が寄贈され、本庄ロータリークラブによる除幕式が行われます。



設置予定場所：マリーゴールドの丘西側中腹

- 行事名：「希望の鐘」除幕式
- 日時：4月4日（木）午後1時30分
- 主催：本庄ロータリークラブ
- 会場：本庄市マリーゴールドの丘公園内
- 交通：JR上越新幹線「本庄早稲田駅」下車 徒歩約5分  
関越自動車道「本庄児玉IC」から車約5分
- その他：トイレ：有。駐車場：有（丘の上38台）。

当日は、本庄市長、本庄市教育長のほか、地元である本庄市立北泉小学校の新6年生が招待され、鐘を鳴らす予定となっています。

- 添付資料 「希望の鐘」除幕式次第  
設置主旨（本庄ロータリークラブ提供）  
配置図

### 問合せ先

- 本件記事に関すること 本庄ロータリークラブ 幹事 金井  
電話：080-5686-8833
- 主管 都市整備部都市計画課施設公園係 担当：美野田  
電話：0495-25-1137
- 広報全般に関すること 企画財政部 広報課 担当：鳥羽  
電話 0495（25）1155

## 「希望の鐘」 除幕式次第

平成31年4月4日(木) 13時30分

マリーゴールドの丘公園

司会進行『希望の鐘』設置寄贈実行委員会

委員 井河彰久 会員

1. 開式の辞 実行委員会委員長 春山茂之 会員
2. 挨拶 本庄ロータリークラブ会長 五十嵐敦子 会員  
本庄市長 吉田信解 様  
国際ロータリー第2570地区ガバナー 茂木 正 様
3. 除幕式 本庄市長 吉田信解 様  
国際ロータリー第2570地区ガバナー 茂木 正 様  
本庄市教育長 勝山 勉 様  
〃 都市整備部長 浜谷恒平 様  
国際ロータリー第2570地区2001～2001年度ガバナー 高橋福八 様  
〃 2009～2010年度ガバナー 加藤玄静 様  
〃 2015～2016年度ガバナー 高柳育行 様  
本庄ロータリークラブ会長 五十嵐敦子 会員  
〃 実行委員会委員長 春山茂之 会員
4. バージンベル式 ① 本庄市長 吉田信解 様  
北泉小学校児童代表者（4名）  
② 会長 五十嵐敦子・幹事 金井福則 会員  
③ 北泉小学校児童参加者全員（六年生）
5. 閉式の辞 実行委員会副委員長 阪上清之介 会員

## 「希望の鐘」設置主旨（本庄ロータリークラブ提供資料）

本庄ロータリークラブでは、東日本大震災で親を失った遺児で、大学、短大、専門学校等で学ぶ者に対し、入学から卒業まで毎月5万円を継続して給付し、返還を求めない支援制度「ロータリー希望の風奨学金」を実施しています。

現在、この奨学金を受けておられる震災遺児は、2018年11月現在、174名です。プログラム開始以来の総数では354名です。震災当時0歳であった遺児が大学を卒業する2033年3月末が目標となっています。

昨今、地球温暖化の影響で、国内はもとより世界各地で大規模な災害が発生しております。

また、主義主張の違いで紛争が起こり、多くの人々を苦しめているのが現状です。


ロータリーの最大目的は、「世界平和」でありますと共に人道支援であります。

この目的を達成させるために、小さなまち本庄より全世界に鳴り響く「希望の鐘」を、地区大会を機に設置いたしました。

本庄地域は、日本国内的においても災害が少なく、大変恵まれた地域です。この恵まれた本庄から全世界へ平和、そして人々の希望を願う鐘を鳴らしていただければと思います。

集計表

記号	名称	規格	数量	備考
○	車止め (可動式)	縦径 φ250 4650	14.0 基	
□	印板		400.0 m	
□	ユニバーサル野分道	縦径 φ100 L1100	5.0 基	
□	大次階段	地巾幅 1000	20.40 m	
□	フロッツ 柵付階段		3.0 基	
○	太陽灯	LED	50.0 m	
○	ソーラー照明灯	φ1100 フラ基本	25.0 基	
○	基本照明停止器 (昼間用)	φ1100 フラ基本	25.0 基	
○	基本照明停止器 (夜間用)	500×500×1000	68.4 m	
○	照明灯	300×300×600	55.4 m	
○	照明灯	250×250	28.9 m	
○	照明灯	250×250	3.0 基	
○	背付シベシテ	φ1800	4.0 基	
○	背付シベシテ	φ1800	6.0 基	
○	在設		30.5 m	
○	芝社会 樹木丸太	L1500mm φ100mm		

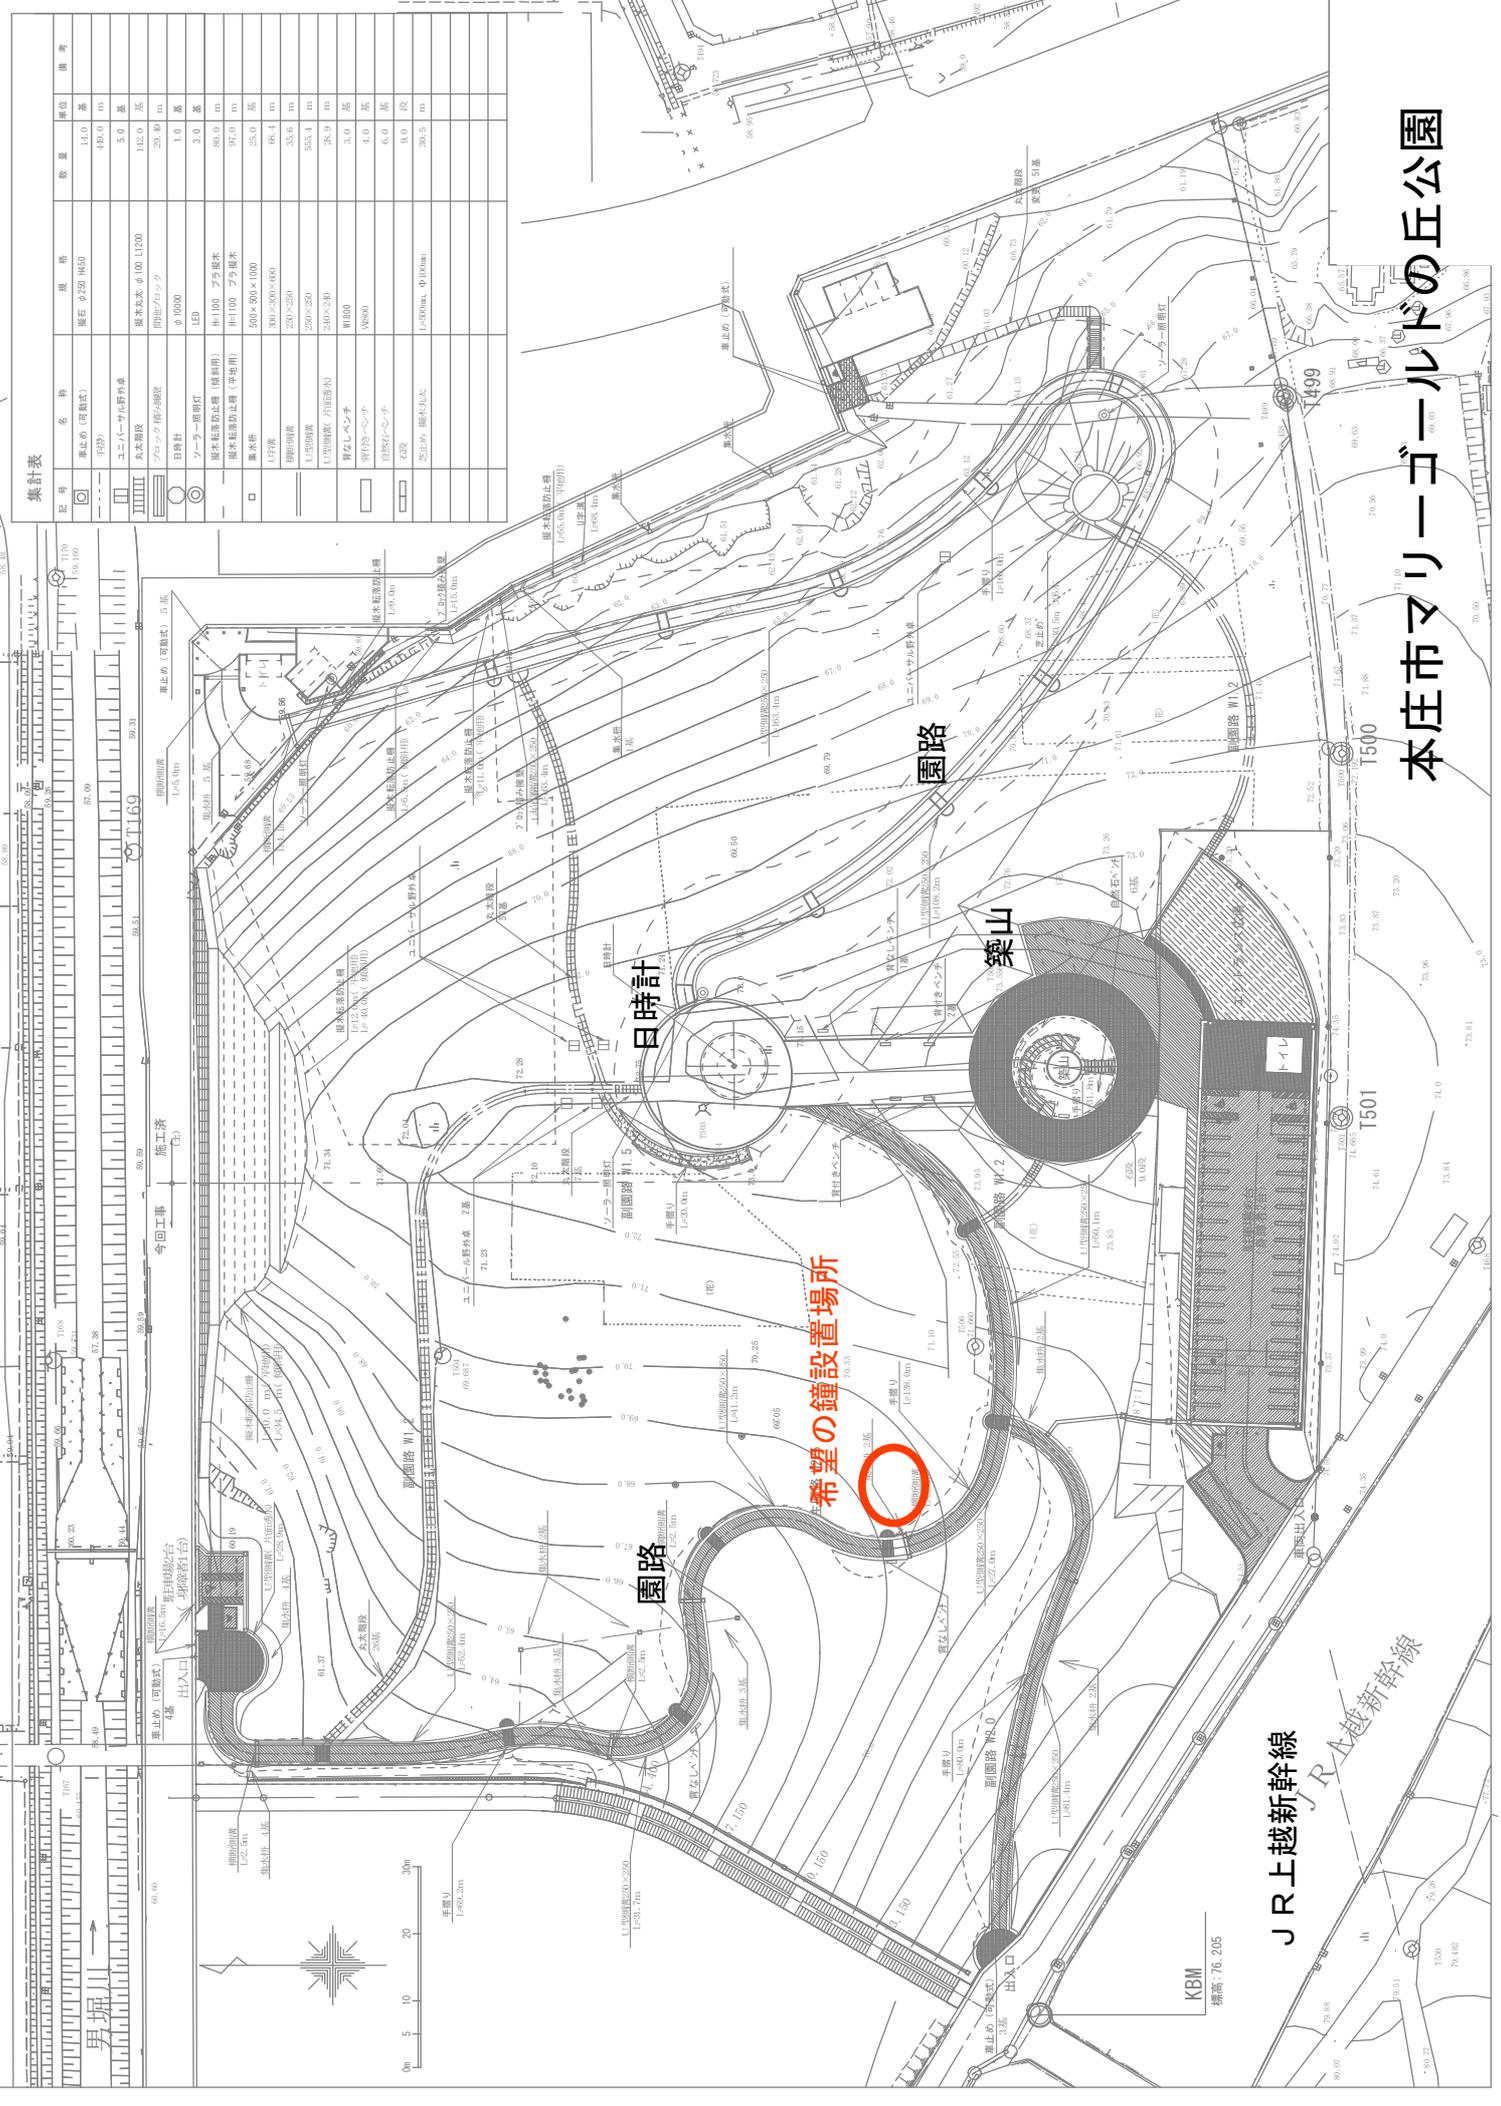

本庄市マリーナーゴールの丘公園

JR上越新幹線

KBM  
標高: 76.205

## 2019 イースタン・リーグ公式戦 「埼玉西武ライオンズ 対 読売ジャイアンツ」開催について

本庄市プロ野球等開催実行委員会の主催により、2019イースタン・リーグ公式戦「埼玉西武ライオンズ 対 読売ジャイアンツ」を開催します。

日 時：平成31年5月12日(日) 午前11時00分 開場  
午後 1時00分 試合開始  
会 場：ケイアイスタジアム（本庄総合公園市民球場）  
チケット：平成31年4月8日（月）から販売開始  
シルクドーム、エコーピアをはじめ、本庄市児玉郡内各地にて販売。  
前売 内野席1, 200円（300円）外野席400円（1000円）  
当日 内野席1, 500円（500円）外野席600円（3000円）  
※（）内小・中学生、小学生未満は無料  
イベント案内：特別協賛企業によるプレゼント抽選会（入場者に限る）  
埼玉西武ライオンズ選手によるサイン会（当日整理券を配布）  
早稲田大学本庄高等学院応援部による試合前セレモニー  
「本庄総合公園春まつり」同時開催（午前10時～午後3時）

○添付資料 概要1枚

### 問合せ先

- 本件記事に関すること 本庄市プロ野球等開催実行委員会事務局 担当：吉田  
電話 0495（25）5677
- 主管 教育委員会 体育課 担当：吉田  
電話 0495（25）1152
- 広報全般に関すること 企画財政部 広報課 担当：鳥羽  
電話 0495（25）1155

2019 イースタン・リーグ 公式戦「埼玉西武ライオンズ対読売ジャイアンツ」の開催について

1. 主催 本庄市プロ野球等開催実行委員会
2. 日時 平成31年5月12日(日)  
午前11時00分開場 午後1時00分試合開始
3. 会場 ケイアイスタジアム(本庄総合公園市民球場)

4. チケット料金

チケット料金			
発売券種		前売料金	当日料金
内野席 (椅子)	大人	1,200円	1,500円
	小・中学生	300円	500円
外野席 (芝生)	大人	400円	600円
	小・中学生	100円	300円

- \* 全席自由席 \* 高校生以上は大人券 \* 小学生未満は全席無料
- \* 西武ファンクラブ会員証提示で当日外野席200円割引

平成31年4月8日(月)よりチケット発売開始

5. チケット販売所

- 本庄市 ・シルクドーム ・エコーピア ・湯かっこ  
・赤かんぱんアンモール本庄 ・アピタ本庄店 ・スポーツK  
・こだま温泉ファミリープラザ ・コバックス  
・JAあおぞら館 ・JAこだま館 ・珈琲工房
- 神川町 ・かみかわスポーツ ・スーパーシミズ
- 美里町 ・魚つね
- 上里町 ・ヴィレッジヴァンガード(ユニクス上里内)
- その他 ・児玉郡市内セブンイレブン各店舗

6. イベント案内

- ・特別協賛企業によるプレゼント抽選会(入場者に限り抽選に参加できます)
- ・埼玉西武ライオンズ選手によるサイン会(当日整理券を配布)
- ・早稲田大学本庄高等学院応援部による試合前セレモニー
- ・本庄総合公園内にて「本庄総合公園春まつり」を同時開催(午前10時~午後3時)

## 花だよりイベント一覧

資料No. 7

資料No.	日程	題名
①	4月6日	第10回若泉公園桜まつり
②	3月下旬 ～4月上旬	若泉公園・城山稻荷「桜まつり」
③	3月30日(土) 3月31日(日)	こだま千本桜ライトアップに併せて 「高柳まつり」が開催
④	4月中旬 ～5月上旬	瑠璃ぼたん園
⑤	4月中旬 ～5月上旬	立岩寺「ぼたん祭」
⑥	4月下旬 ～5月上旬	マリーゴールドの丘公園の芝桜
⑦	4月下旬 ～5月上旬	児玉総合運動公園の芝桜
⑧	5月上旬 ～5月中旬	骨波田の藤

## 第10回若泉公園桜まつりの開催について

若泉公園は賀美橋付近の第一公園から元小山川沿いに西へと広がり、現在では若泉運動公園やフラワーパークなど一体となって本庄市街地の貴重な緑地帯を形成しています。今から40年前に川沿いに植えた桜が今では見事な桜並木となっており、多くの市民がお花見を楽しんでいます。

この桜をもっと楽しんでもらおうと、多くのイベントが行われ、販売ブースを設けて春を彩ります。



- 行事名：第10回若泉公園桜まつり
- 日時：4月6日（土）午前10時～午後3時
- 主催：本庄商工会議所 本庄市観光協会 本庄市環境緑の会
- 場所：若泉運動公園第2グラウンド
- 交通：JR高崎線 「本庄駅」下車2km 徒歩約20分  
関越自動車道 「本庄児玉IC」から3.5km 車約15分
- その他：トイレ：有  
駐車場：有（大型バス可）  
関連HP：<http://www.honjocci.or.jp>

○添付資料 案内図・案内パンフ

問合せ先

○本件記事に関すること 本庄市観光協会本庄支部（本庄市商工観光課内）

担当：山口

電話：0495（25）1174

本庄商工会議所

電話：0495（22）5241

○広報全般に関すること 企画財政部 広報課 担当：鳥羽

電話：0495（25）1155

第10回 若泉公園

4/6 土

10時～15時

# 桜まつり



桜の開花期間中連日ライトアップ

会場 若泉運動公園第2グラウンド ※荒天中止

チャリティ呈茶  
～抹茶にお菓子～  
[本庄商工会議所女性会]

焼きなっとう  
ピザライス  
限定販売!  
[本庄商工会議所青年部]

地元グルメ  
限定商品 出店  
～50店舗～

建設機械  
試乗体験

本庄第一高等学校  
美術部による  
似顔絵コーナー  
1人300円

ひょうたん  
絵付け体験  
参加費300円

ミニトレイン  
& ミニSL  
1回100円

ご当地キャラも  
遊びに来るよ♪



深谷市イメージキャラクター  
ふっかちゃん

～遊びの学校～  
昭和の遊び体験

わた菓子体験  
1回100円

交通安全  
体験車試乗



本庄市マスコット  
はにぼん

## ステージイベント

1	9:45～10:00	オープニングセレモニー	5	11:55～12:40	シンガーソングライター [You-Suke]
2	10:00～10:30	和太鼓演奏 (こざくら保育園・こざくら和太鼓クラブ)	6	12:50～13:20	南京玉すだれ (彩香流 本庄南京玉すだれ会)
3	10:45～11:15	ヒップホップとキッズダンス (山本道代ワークアウトスタジオ)	7	13:30～14:00	ヒップホップダンス (本庄第一高等学校ダンス部)
4	11:20～11:50	ご当地アイドル [meranko] メランコ	8	14:15～14:45	和太鼓演奏 (武蔵青嵐太鼓 風組)

## 駐車場のご案内


駐車スペース ①会場前 ②テニスコート前  
～約400台～ ③フットサル場 ④旧のぞみ館  
お近くの方は徒歩または自転車でご来場ください。  
会場周辺の路上駐車は、固くお断りしております。

※イベント内容は、都合により一部変更する場合があります。

主催 本庄商工会議所 本庄市環境緑の会 本庄市観光協会  
協賛 (一社)埼玉県建設業協会児玉支部 (一社)埼玉県トラック協会本庄児玉郡支部 本庄商店街連合会 アイメガネ本庄南大通り店 ウニクス上里  
後援 本庄市 本庄市自治会連合会 本庄市教育委員会  
協力 横尾建設株式会社/街小山工業/本庄西小学校/㈱サニタリーセンター/埼玉りそな銀行本庄支店/群馬銀行本庄支店/武蔵野銀行本庄支店/足利銀行本庄支店  
東和銀行本庄支店/埼玉信用組合本庄支店/埼玉信用金庫本庄支店/しのめ信用金庫本庄支店/埼玉三菱自動車販売株式会社/デルタトーン/埼玉ヤマト株式会社  
本庄第一高等学校/ひょうたんアートクラブ

お問合せ先：若泉公園桜まつり係 (本庄商工会議所内) TEL 0495-22-5241



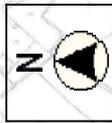

至熊谷

本庄駅方面

国道17号

至伊勢崎

若泉公園桜まつり会場

国道462号

至高崎

至児玉

縮尺 1 : 5000



## 若泉公園・城山稲荷「桜まつり」の開催について

若泉公園・城山稲荷神社はお花見の名所。いずれも市街地の中心にあるため、桜の季節になると朝から夜の『花見宴会』に興じる多くの人で賑わいます。両方とも市街を流れる元小山川沿いにあり、若泉公園の園内には魚やアヒルが泳ぎ、赤い太鼓橋や東屋、藤棚、子供の遊具と新・古木合わせて140本を超える桜とで美しいコントラストです。また、『せせらぎ広場』や川沿いに色とりどりの春の花で賑わう『ふるさとフラワーパーク』にもつながり、家族揃って楽しめます。

城山稲荷は戦国末期・本庄城主・小笠原掃部太夫信嶺が城跡に残した稲荷で、根回り13.3mの県指定文化財のケヤキも残っています。桜は古木ばかりでおよそ80本、4月の第2日曜日には『城山稲荷春季大祭』が開催されます。



- 行事名：若泉公園・城山稲荷「桜まつり」
- 日時：3月下旬～4月上旬
- 主催：本庄市観光協会
- 場所：①若泉公園（本庄市若泉2丁目地内）  
②城山稲荷神社（本庄市本庄3～5周辺）
- 交通：①JR高崎線 「本庄駅」下車2km 徒歩約20分  
②JR高崎線 「本庄駅」下車1km 徒歩約15分
- その他：トイレ：有  
駐車場：有（①100台）  
関連HP：<https://www.honjo-kanko.jp>

○添付資料 案内図

問合せ先



○本件記事に関すること 本庄市観光協会本庄支部（本庄市商工観光課内）

担当：山口

電話：0495（25）1174

○広報全般に関すること 企画財政部 広報課 担当：鳥羽

電話：0495（25）1155

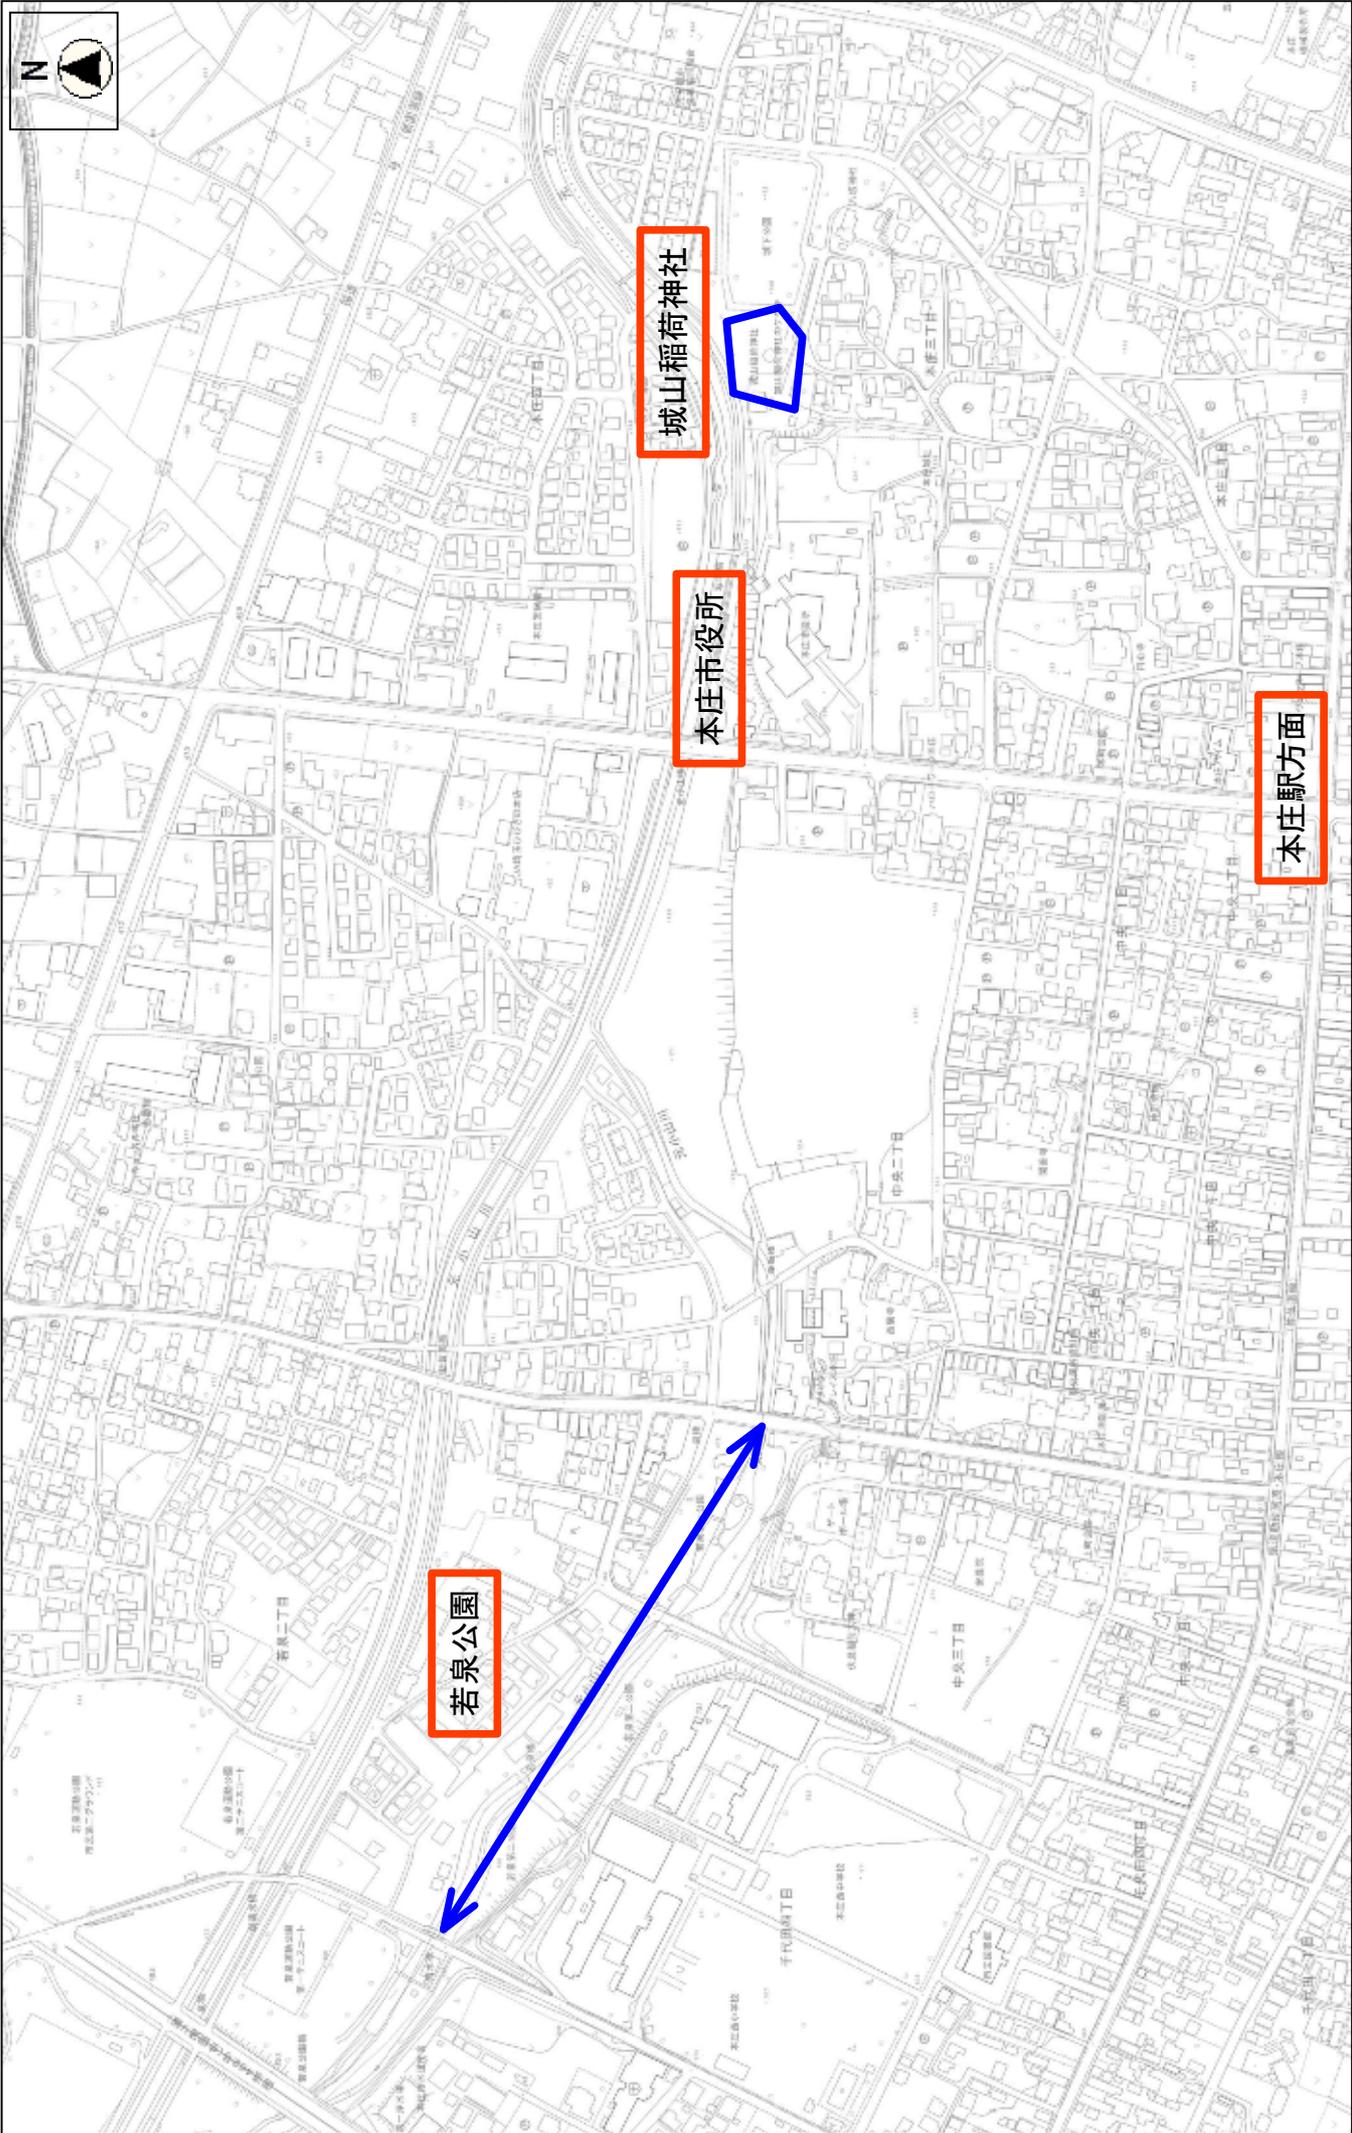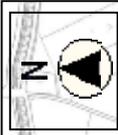

城山稻荷神社

本庄市役所

本庄駅方面

若泉公園

縮尺 1 : 5000



こだま千本桜ライトアップに併せて  
「高柳まつり」が開催されます。

先月お知らせいたしました「こだま千本桜ライトアップ」の実施に併せて、地元の高柳地区の有志による「高柳まつり」が開催されます。



※写真は、ライトアップ試験点灯の様子です。

※ライトアップは3月25日より、桜の開花状況により4月上旬まで点灯します。

なお、点灯時間は、午後6時から午後9時30分まで毎日実施します。

- 行事名：高柳まつり
- 日時：3月30日（土）、3月31日（日）  
午前9時頃から午後6時頃まで
- 主催：高柳さくらの会
- 内容：30日・31日 午前9時～午後6時 野菜販売、バザー  
31日 午後2時～ 八木節  
午後4時～ もちつき・配布（無料）
- 会場：本庄市児玉町高柳 小山川河畔 千本桜橋下流左岸
- 交通：JR八高線 児玉駅より約3.0km（徒歩30分）  
関越自動車道 本庄・児玉ICより約7.5km（車15分）
- その他：トイレあり、駐車場あり

○添付資料 案内図

問合せ先

○本件記事に関すること 本庄市観光協会児玉支部（本庄市児玉総合支所環境産業課内）

担当：今井

電話：0495（72）1334


※土日祝日は、0495（72）1331へ

○広報全般に関すること 企画財政部 広報課 担当：鳥羽

電話：0495（25）1155

# 高柳まつり

平成31年3月30日(土)、31日(日)

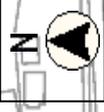

【開催地】  
千本桜橋下流

千本桜橋

本庄郵便局  
ローソン

こだま千本桜ライトアップ会場

県道44号

縮尺 1 : 2500



## 瑠璃ぼたん園

瑠璃ぼたん園では、敷地1,600㎡に約70種類・1,300株のぼたんが植栽されており、例年4月中旬から5月上旬にかけて見頃となります。

このぼたん園は、地元の上真下ボランティアグループ（KVG）の方々により、日頃から丹精込めて育てられています。



- 例年の見頃：4月中旬から5月上旬
- 開園時間：午前6時～午後6時
- 入園料：無料 ※ぼたんの維持管理のため協力金を募っています。  
(1人100円程度)
- 場所：正楽寺 本庄市児玉町上真下451番地
- 交通：JR八高線児玉駅より2.5km(徒歩30分・タクシー7分)  
関越自動車道 本庄・児玉ICより約4.0km(車10分)
- その他：トイレあり、駐車場あり(約15台)  
関連HP：<https://www.honjo-kanko.jp>

○添付資料 案内図

問合せ先

○本件記事に関すること 本庄市観光協会児玉支部(本庄市児玉総合支所環境産業課内)  
担当：今井


電話：0495(72)1334

※土日祝日は、0495(72)1331へ


○広報全般に関すること 企画財政部 広報課 担当：鳥羽

電話：0495(25)1155

# 瑠璃ぼたん園

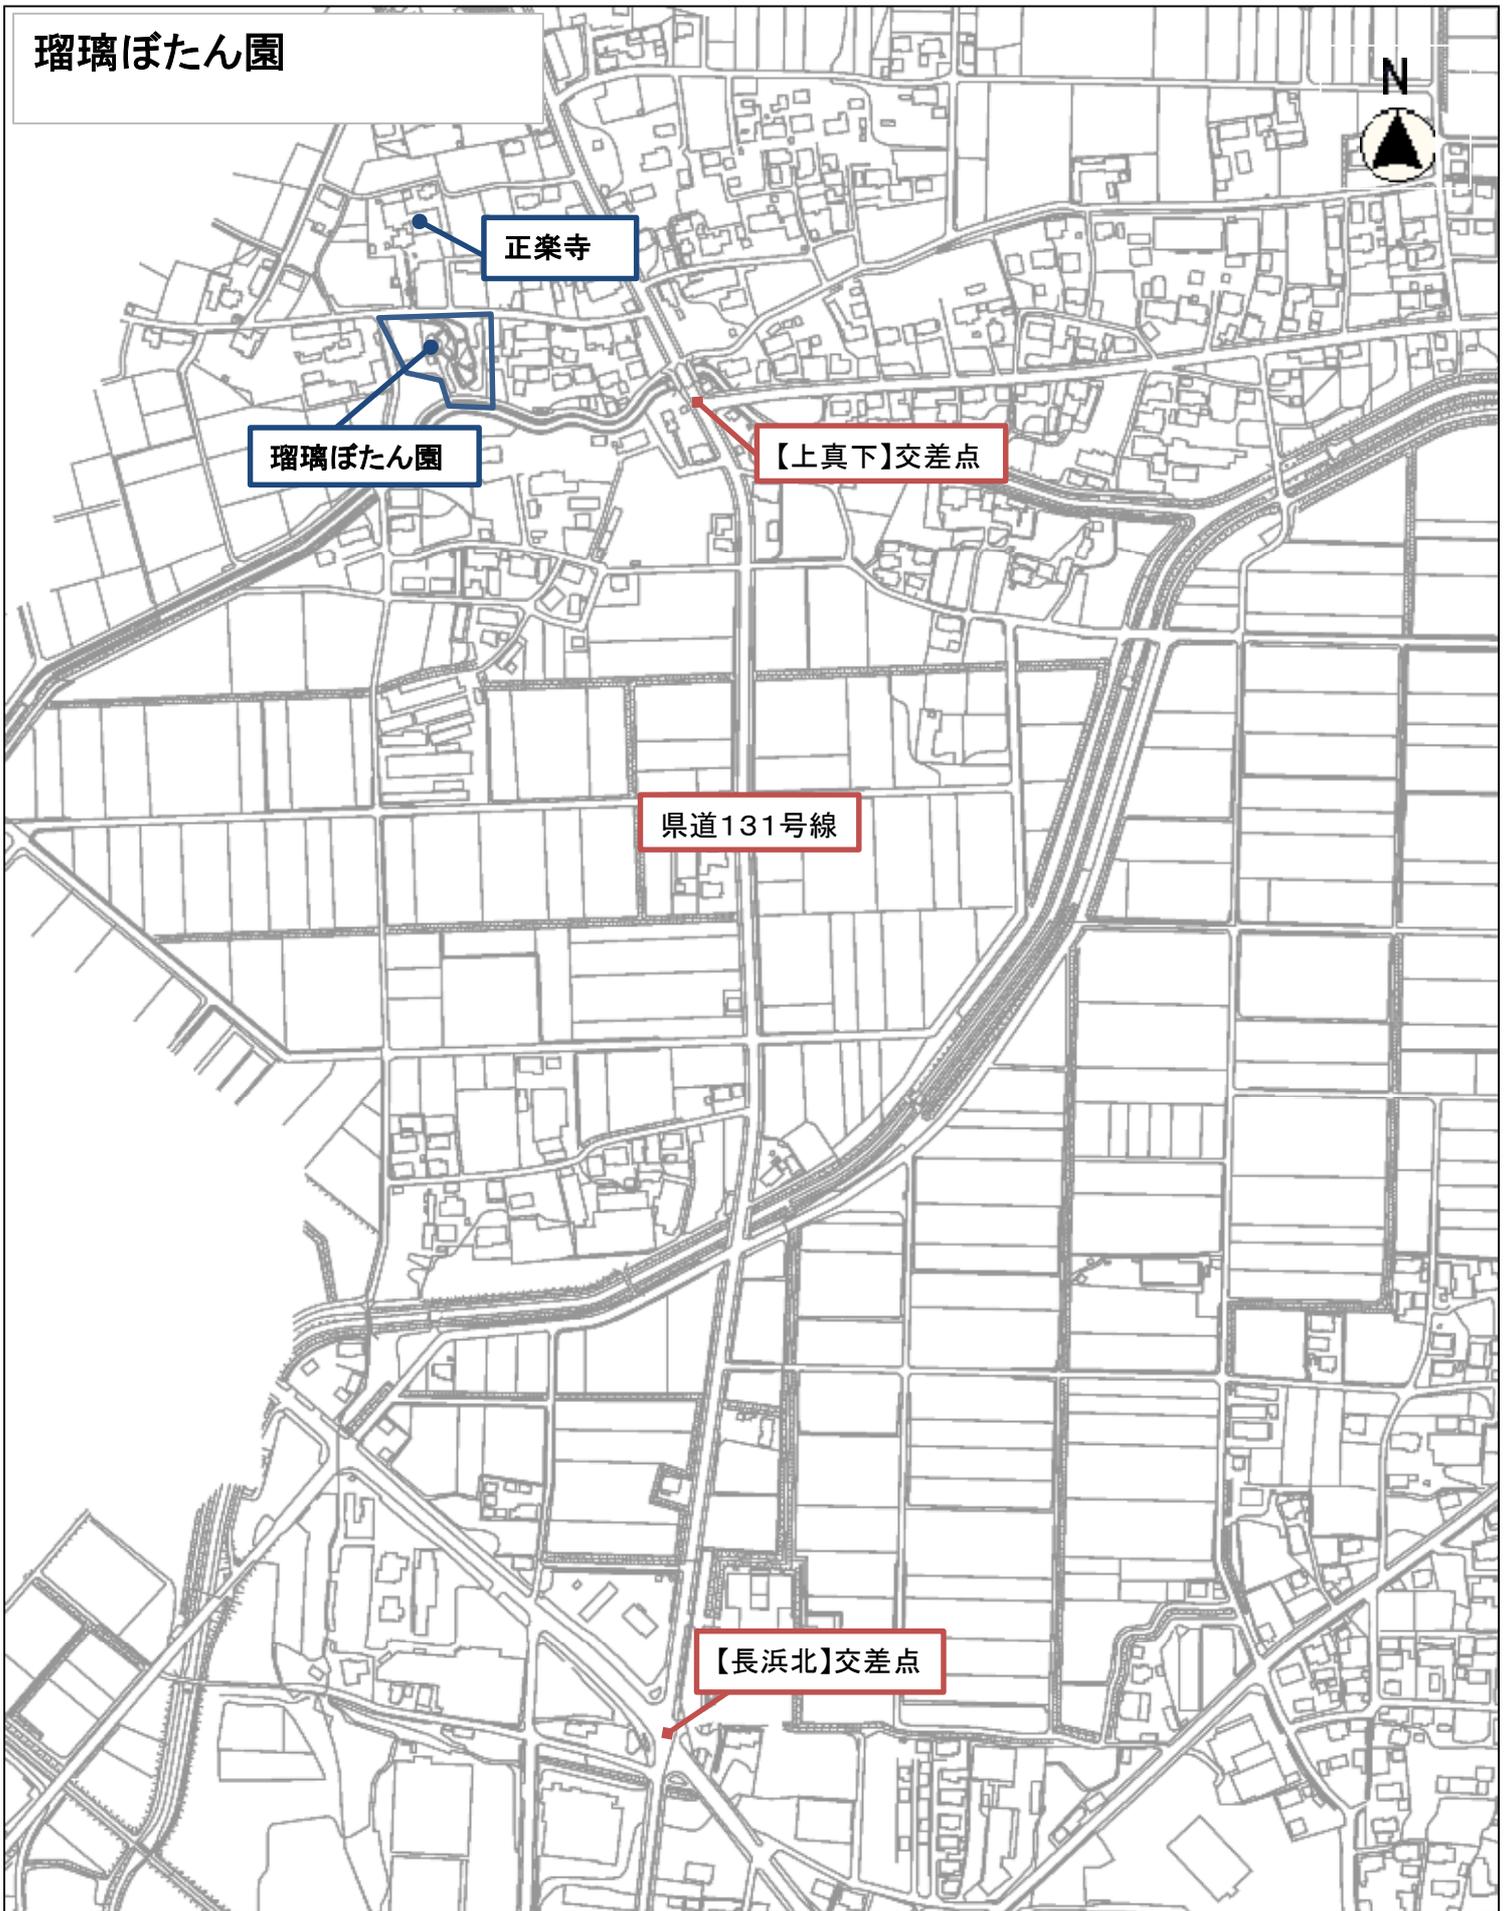

縮尺 1 : 5000

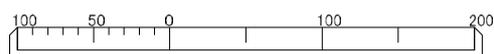

りゅうがんじ

## 立岩寺「ぼたん祭」の開催について

かすむ赤城を北に見て 滝瀬は静か立岩寺  
ぼたん 花咲く 春来れば…

ぼけ封じ関東三十三観音霊場の三十番札所になっている立岩寺は、ポタン寺として知られています。立岩寺と親交の厚かった児童文学者・故小野忠孝氏の詩碑が静かに見下ろす境内には、赤白黄に紫など多彩な牡丹150種1,500株と藤の花などが見事に咲きそろいます。

昔から20株ほどありましたが、昭和60年頃から前住職夫妻が全て手植えしたものです。なかには前住職が自ら中国を旅して手にいれた緑色の花が咲く珍種「豆緑（とうりょく）」もあります。また、立岩寺の名の由来である、掘っても掘っても全体を現さないという伝説の「立岩（たちいわ）」も見られます。



- 行事名：立岩寺「ぼたん祭」
- 日時：4月中旬～5月上旬
- 主催：立岩寺
- 場所：立岩寺（本庄市滝瀬1420番地）
- 交通：JR高崎線 「岡部駅」下車4km 車約10分  
関越自動車道 「本庄児玉IC」から8km 車約20分
- その他：トイレ：有  
駐車場：有（80台）※大型バス可  
関連HP：<https://www.honjo-kanko.jp>

○添付資料 案内図

問合せ先

○本件記事に関すること 本庄市観光協会本庄支部（本庄市商工観光課内）



担当：山口

電話：0495（25）1174

立岩寺 電話：0495（21）0350

○広報全般に関すること 企画財政部 広報課 担当：鳥羽

電話：0495（25）1155

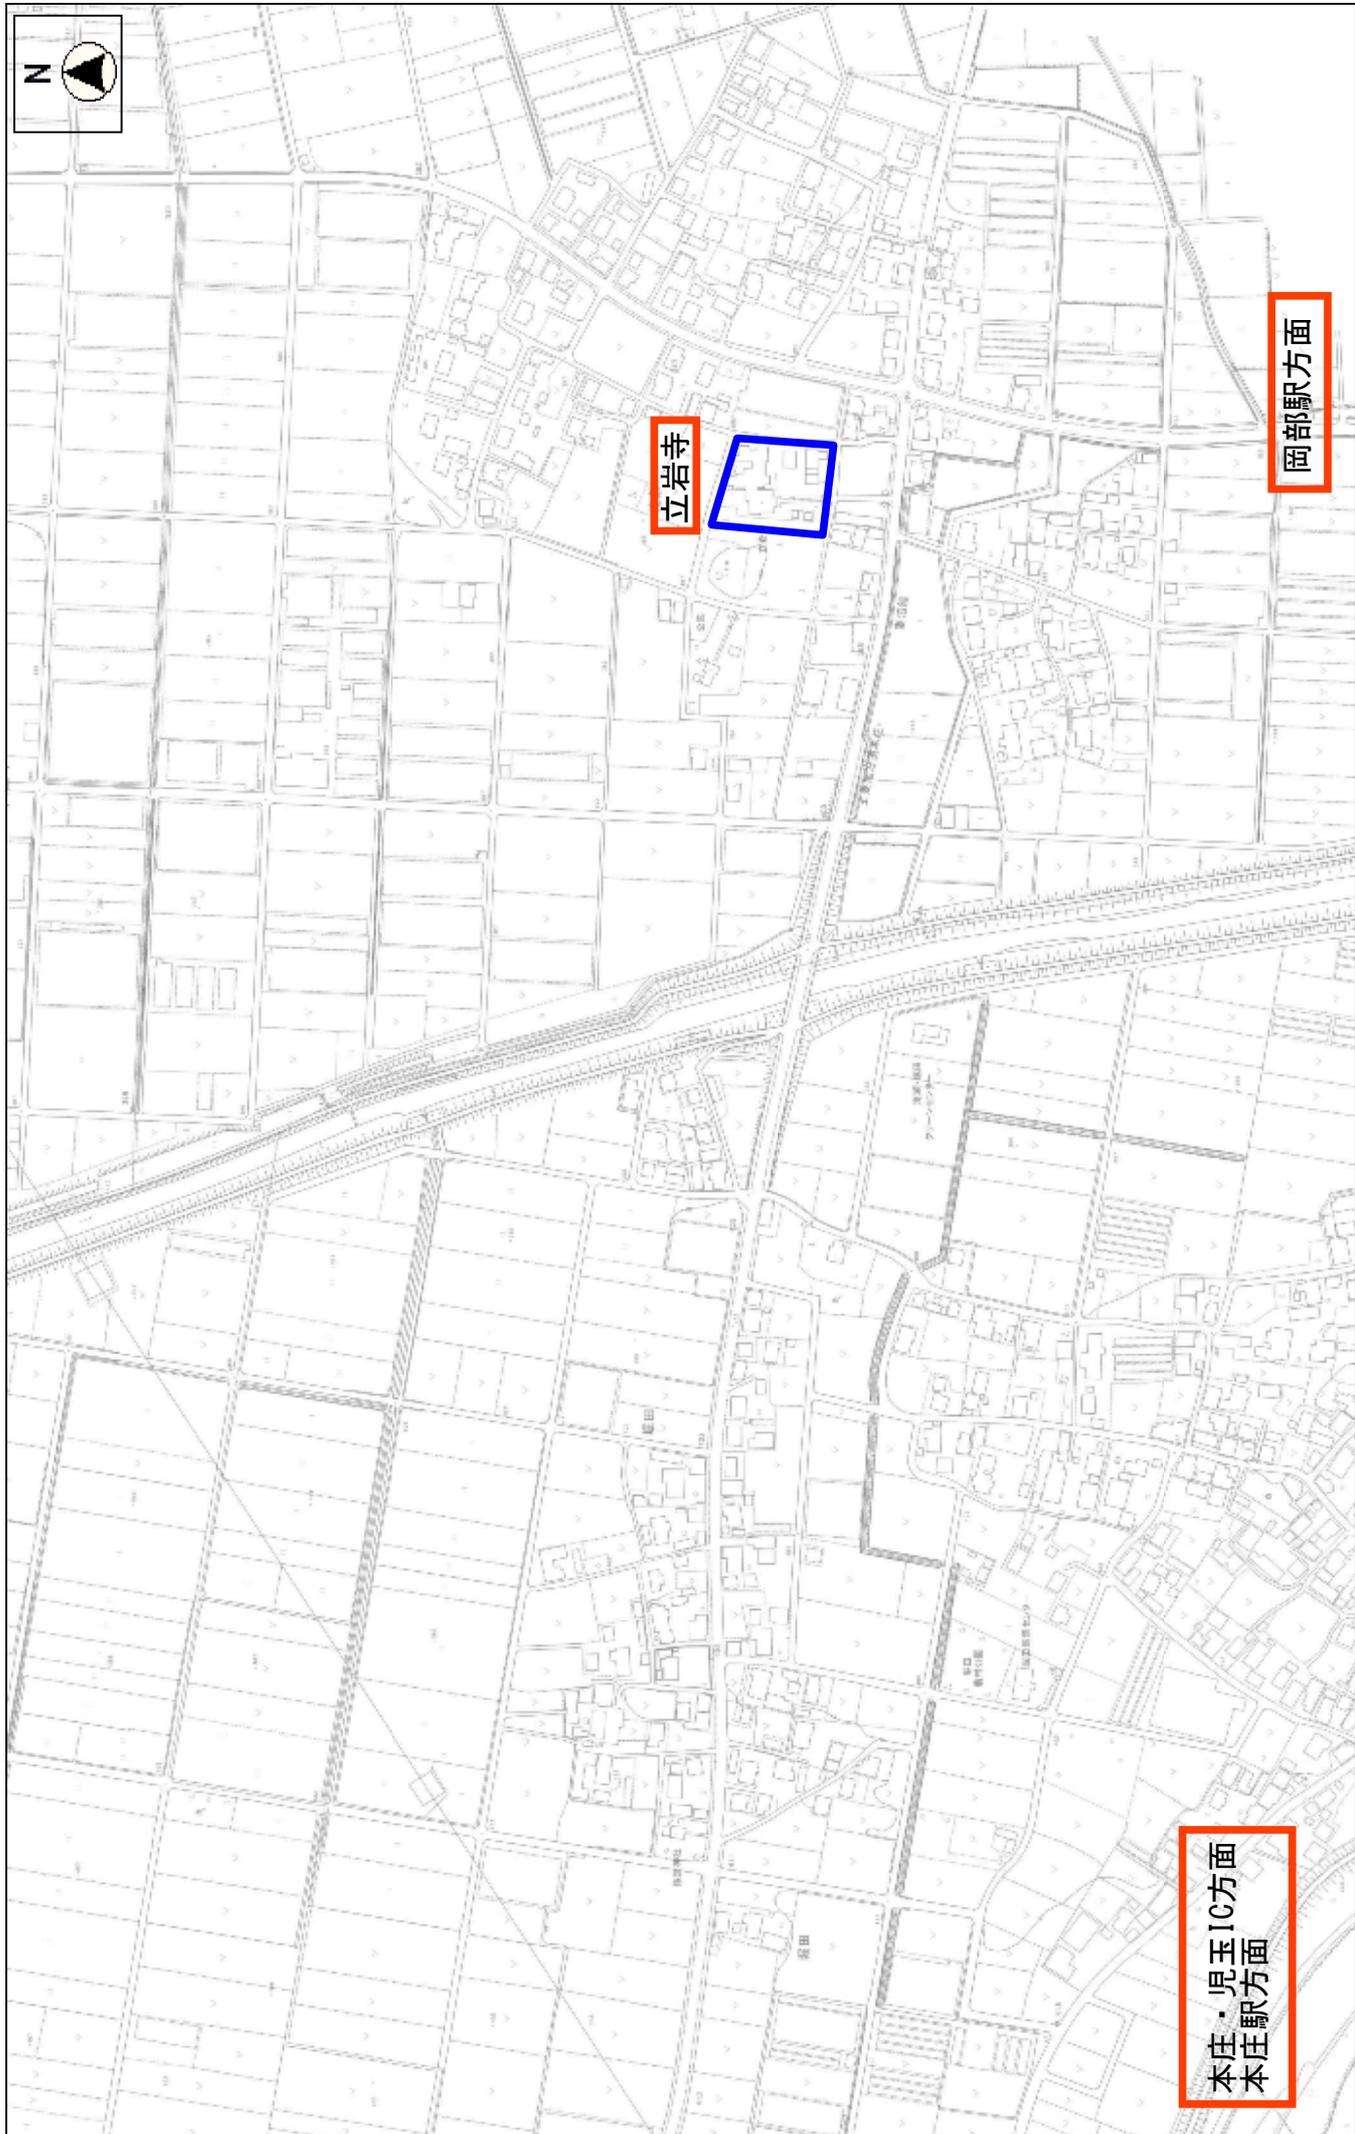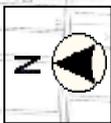

立岩寺

岡部駅方面

本庄・児玉IC方面  
本庄駅方面

縮尺 1 : 5000



## マリーゴールドの丘公園の芝桜

例年4月下旬から5月上旬にかけて、マリーゴールドの丘公園に植栽した芝桜が見頃となり、本庄早稲田駅周辺を華やかに彩ります。




- 例年の見頃：4月下旬から5月上旬
- 場 所：マリーゴールドの丘公園  
本庄市早稲田の杜1丁目13番1他
- 交 通：JR本庄早稲田駅 徒歩約5分  
JR高崎線 「本庄駅」 徒歩約30分  
関越自動車道 「本庄児玉IC」車約5分
- そ の 他：トイレ：有  
駐車場：有 南側駐車場38台（9時から17時まで）  
関連HP：<https://www.honjo-kanko.jp>

○添付資料 案内図

問合せ先

- 本件記事に関すること 本庄市観光協会本庄支部（本庄市商工観光課内）  
担当：山口  
電話：0495（25）1174
- 広報全般に関すること 企画財政部 広報課 担当：鳥羽  
電話：0495（25）1155

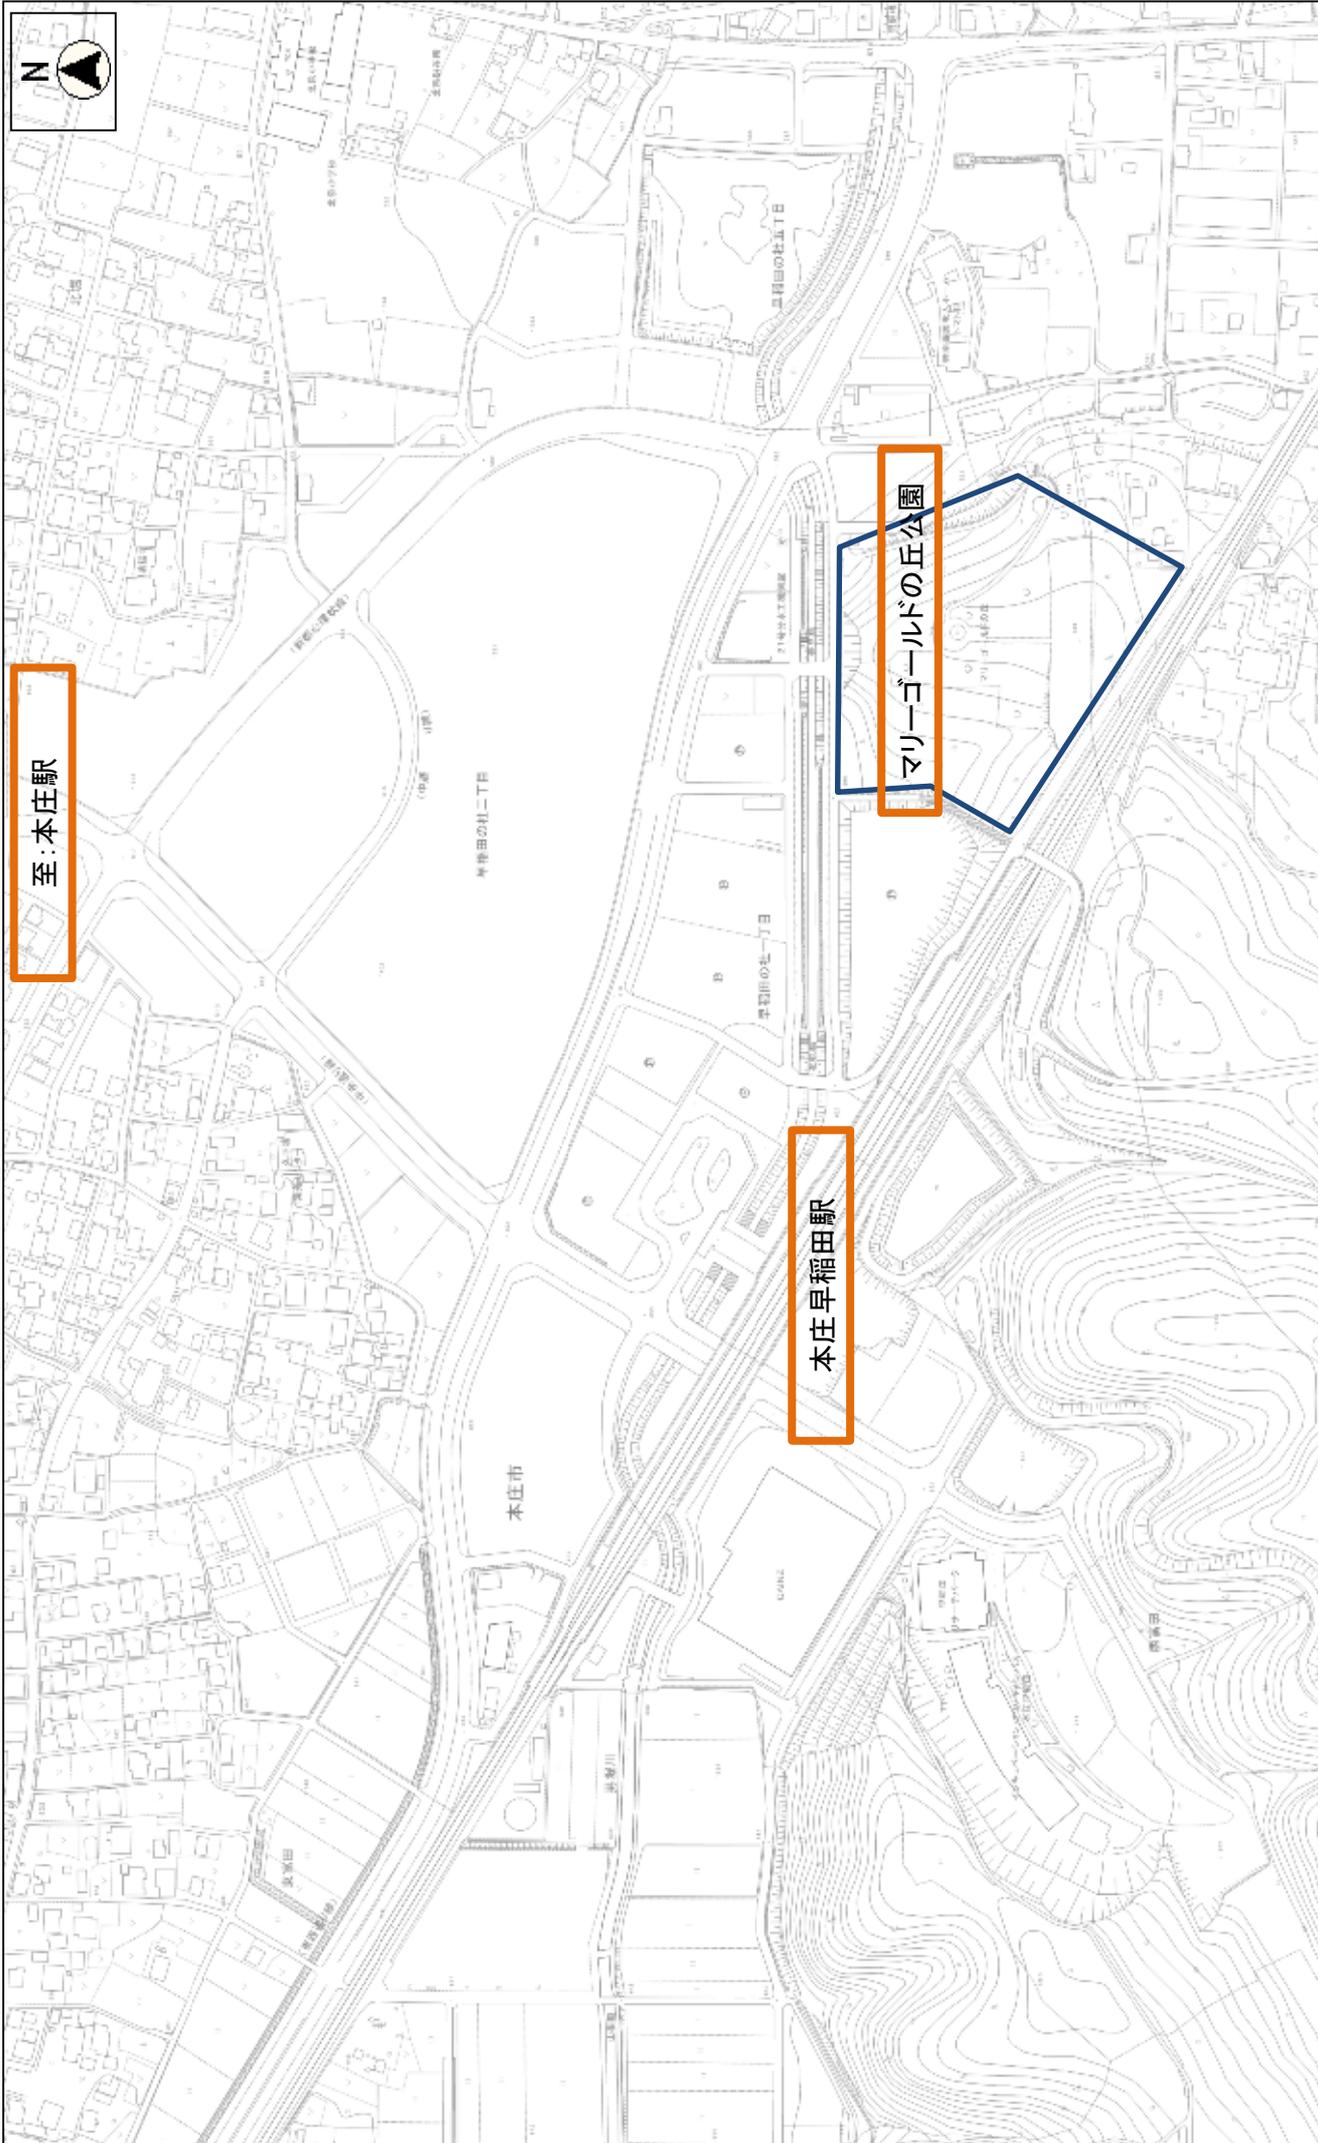

至:本庄駅

本庄早稲田駅

マリーゴールドの丘公園

縮尺 1 : 5000



## 児玉総合運動公園の芝桜

例年4月下旬から5月上旬にかけて、児玉総合公園の進入路沿いに植えられた芝桜が見頃となります。

この芝桜は、NPOネットワークひがしこだいらにより少しずつ植えられたもので、里山を背景にピンクや白の芝桜が咲き誇ります。



- 例年の見頃：4月下旬から5月上旬
- 開園時間：午前8時から午後9時
- 入園料：無料
- 場所：児玉総合運動公園 本庄市児玉町小平1258
- 交通：JR八高線児玉駅より3.8km  
(徒歩45分・タクシー10分)  
関越自動車道 本庄・児玉ICより8.0km (車20分)
- その他：トイレあり、駐車場あり ※観光農業センター  
関連HP：<https://www.honjo-kanko.jp>

○添付資料 案内図

問合せ先

○本件記事に関すること 本庄市観光協会児玉支部(本庄市児玉総合支所環境産業課内)


担当：今井

電話：0495(72)1334

※土日祝日は、0495(72)1331へ

○広報全般に関すること 企画財政部 広報課 担当：鳥羽

電話：0495(25)1155

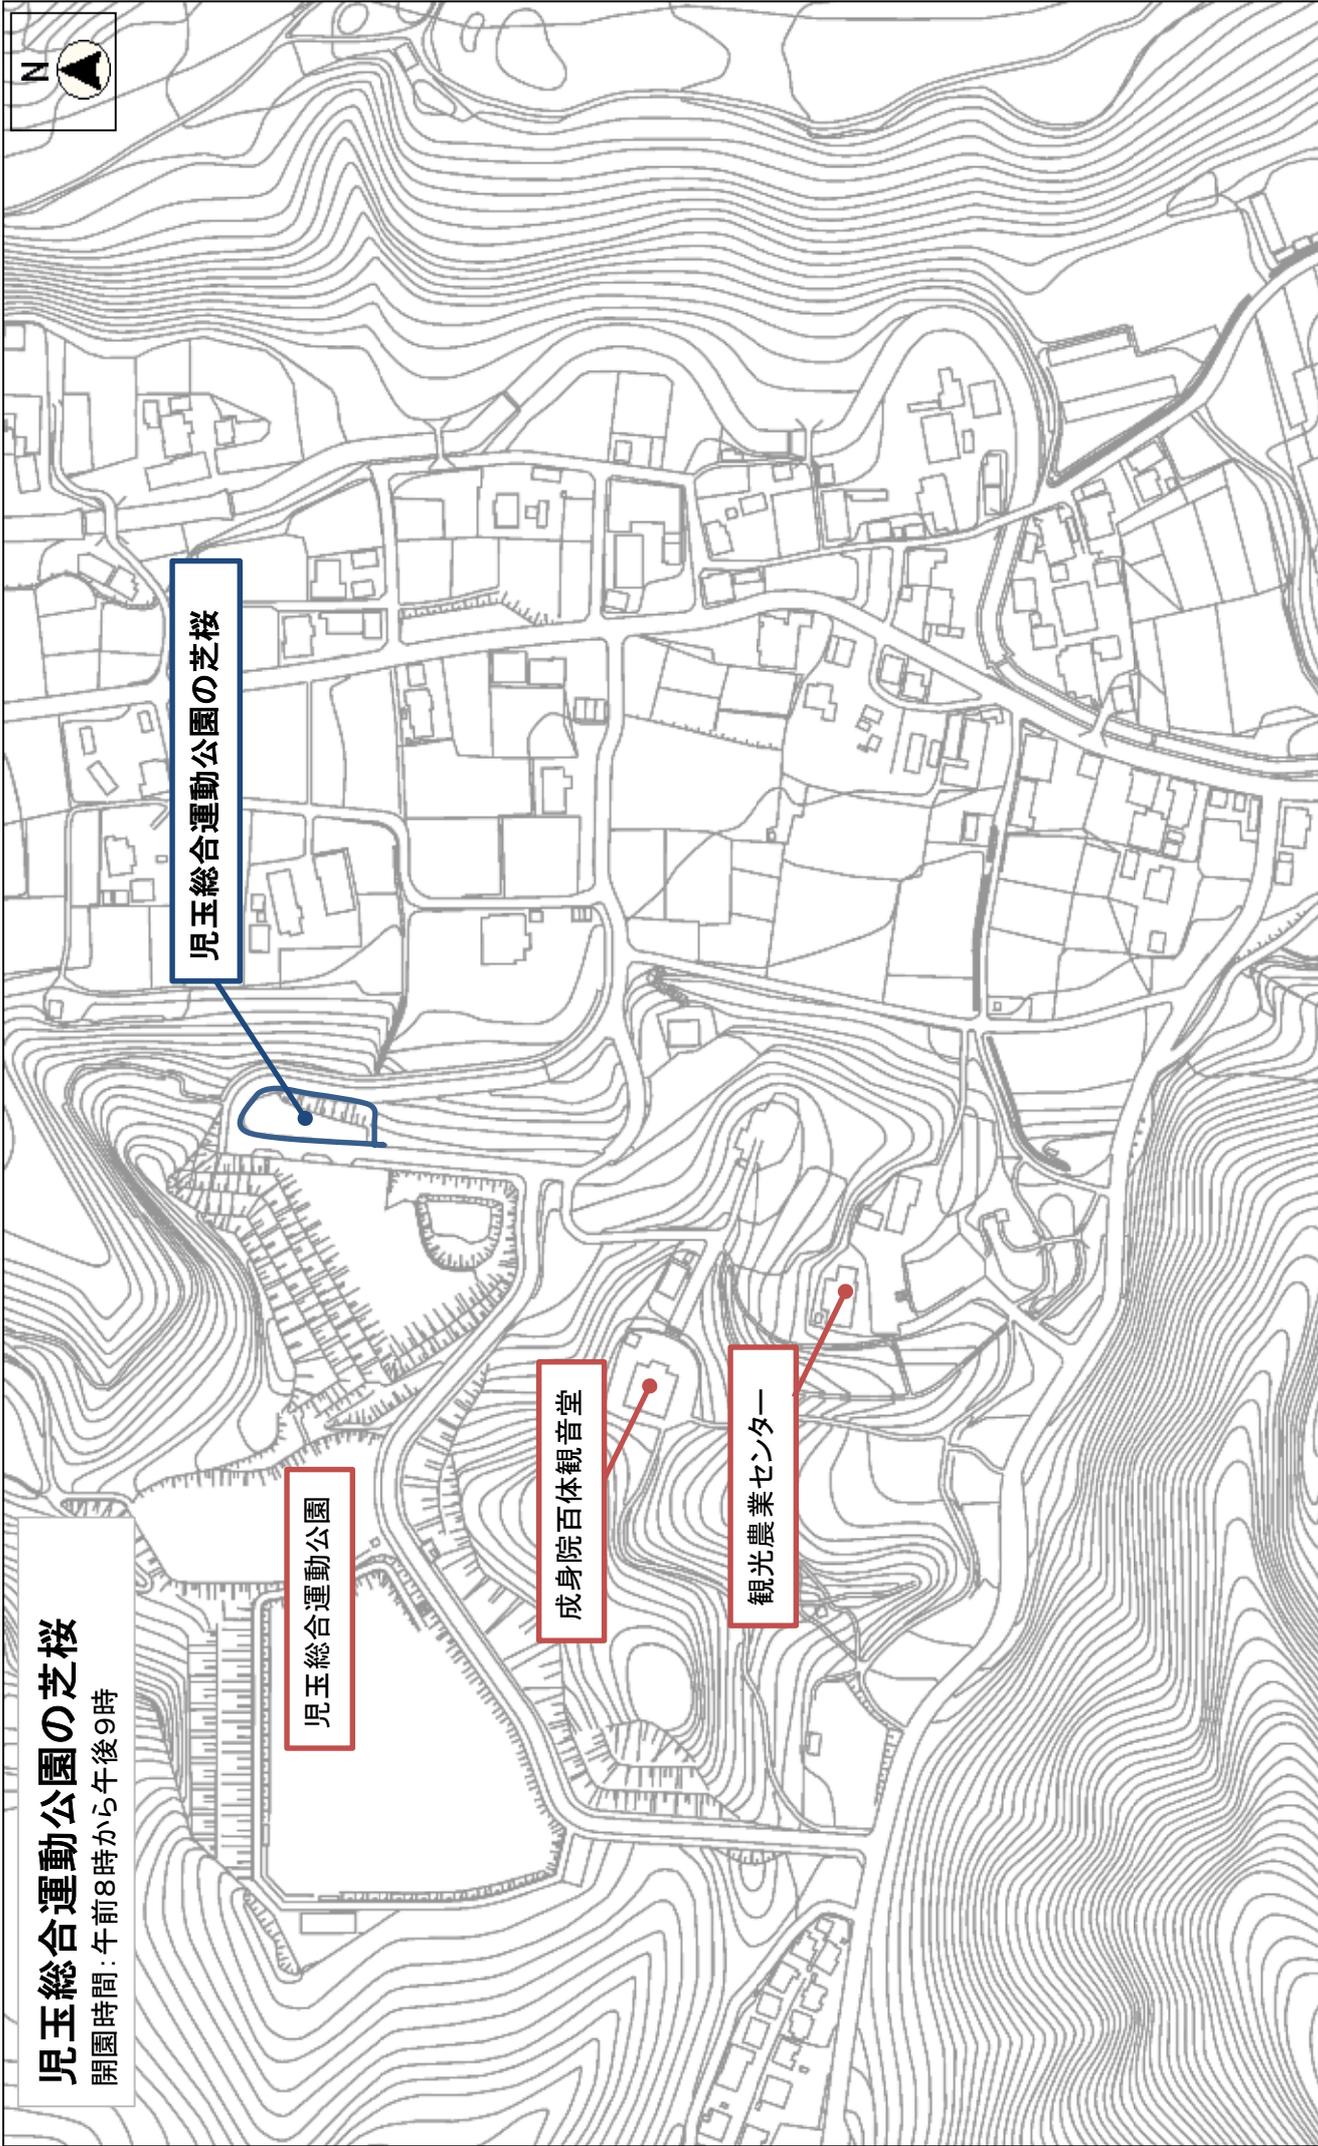

# 児玉総合運動公園の芝桜

開園時間：午前8時から午後9時


児玉総合運動公園の芝桜

児玉総合運動公園

成身院百体観音堂

観光農業センター

縮尺 1 : 3000

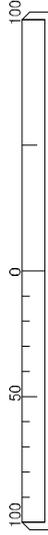

## 骨波田の藤

児玉33霊場31番札所、長泉寺（大用山長泉寺）<sup>ちょうせんじ</sup>の境内にあるこの藤は、埼玉県の天然記念物に指定されており、樹齢650年と推定される木をはじめその他にも樹齢250年、350年といわれる古い木があります。

例年、5月上旬から中旬にかけて見頃となり、白や紫の見事な花を咲かせます。

藤棚の広さは、2,000㎡にもおよび、花房は1.5mもの長さに達します。



- 例年の見頃：5月上旬から中旬
- 開園時間：午前8時から午後6時
- 入園料：大人600円、子供300円 ※開花状況により変動有。
- 場所：長泉寺 本庄市児玉町高柳901
- 交通：JR八高線児玉駅より4.3km  
(徒歩50分・タクシー10分)  
関越自動車道 本庄・児玉ICより9.0km (車20分)
- その他：トイレあり、駐車場あり ※大型バス駐車可能。  
関連HP：<https://www.honjo-kanko.jp>

○添付資料 案内図

問合せ先

○本件記事に関すること 本庄市観光協会児玉支部(本庄市児玉総合支所環境産業課内)


担当：今井

電話：0495(72)1334

※土日祝日は、0495(72)1331へ

○広報全般に関すること 企画財政部 広報課 担当：鳥羽

電話：0495(25)1155

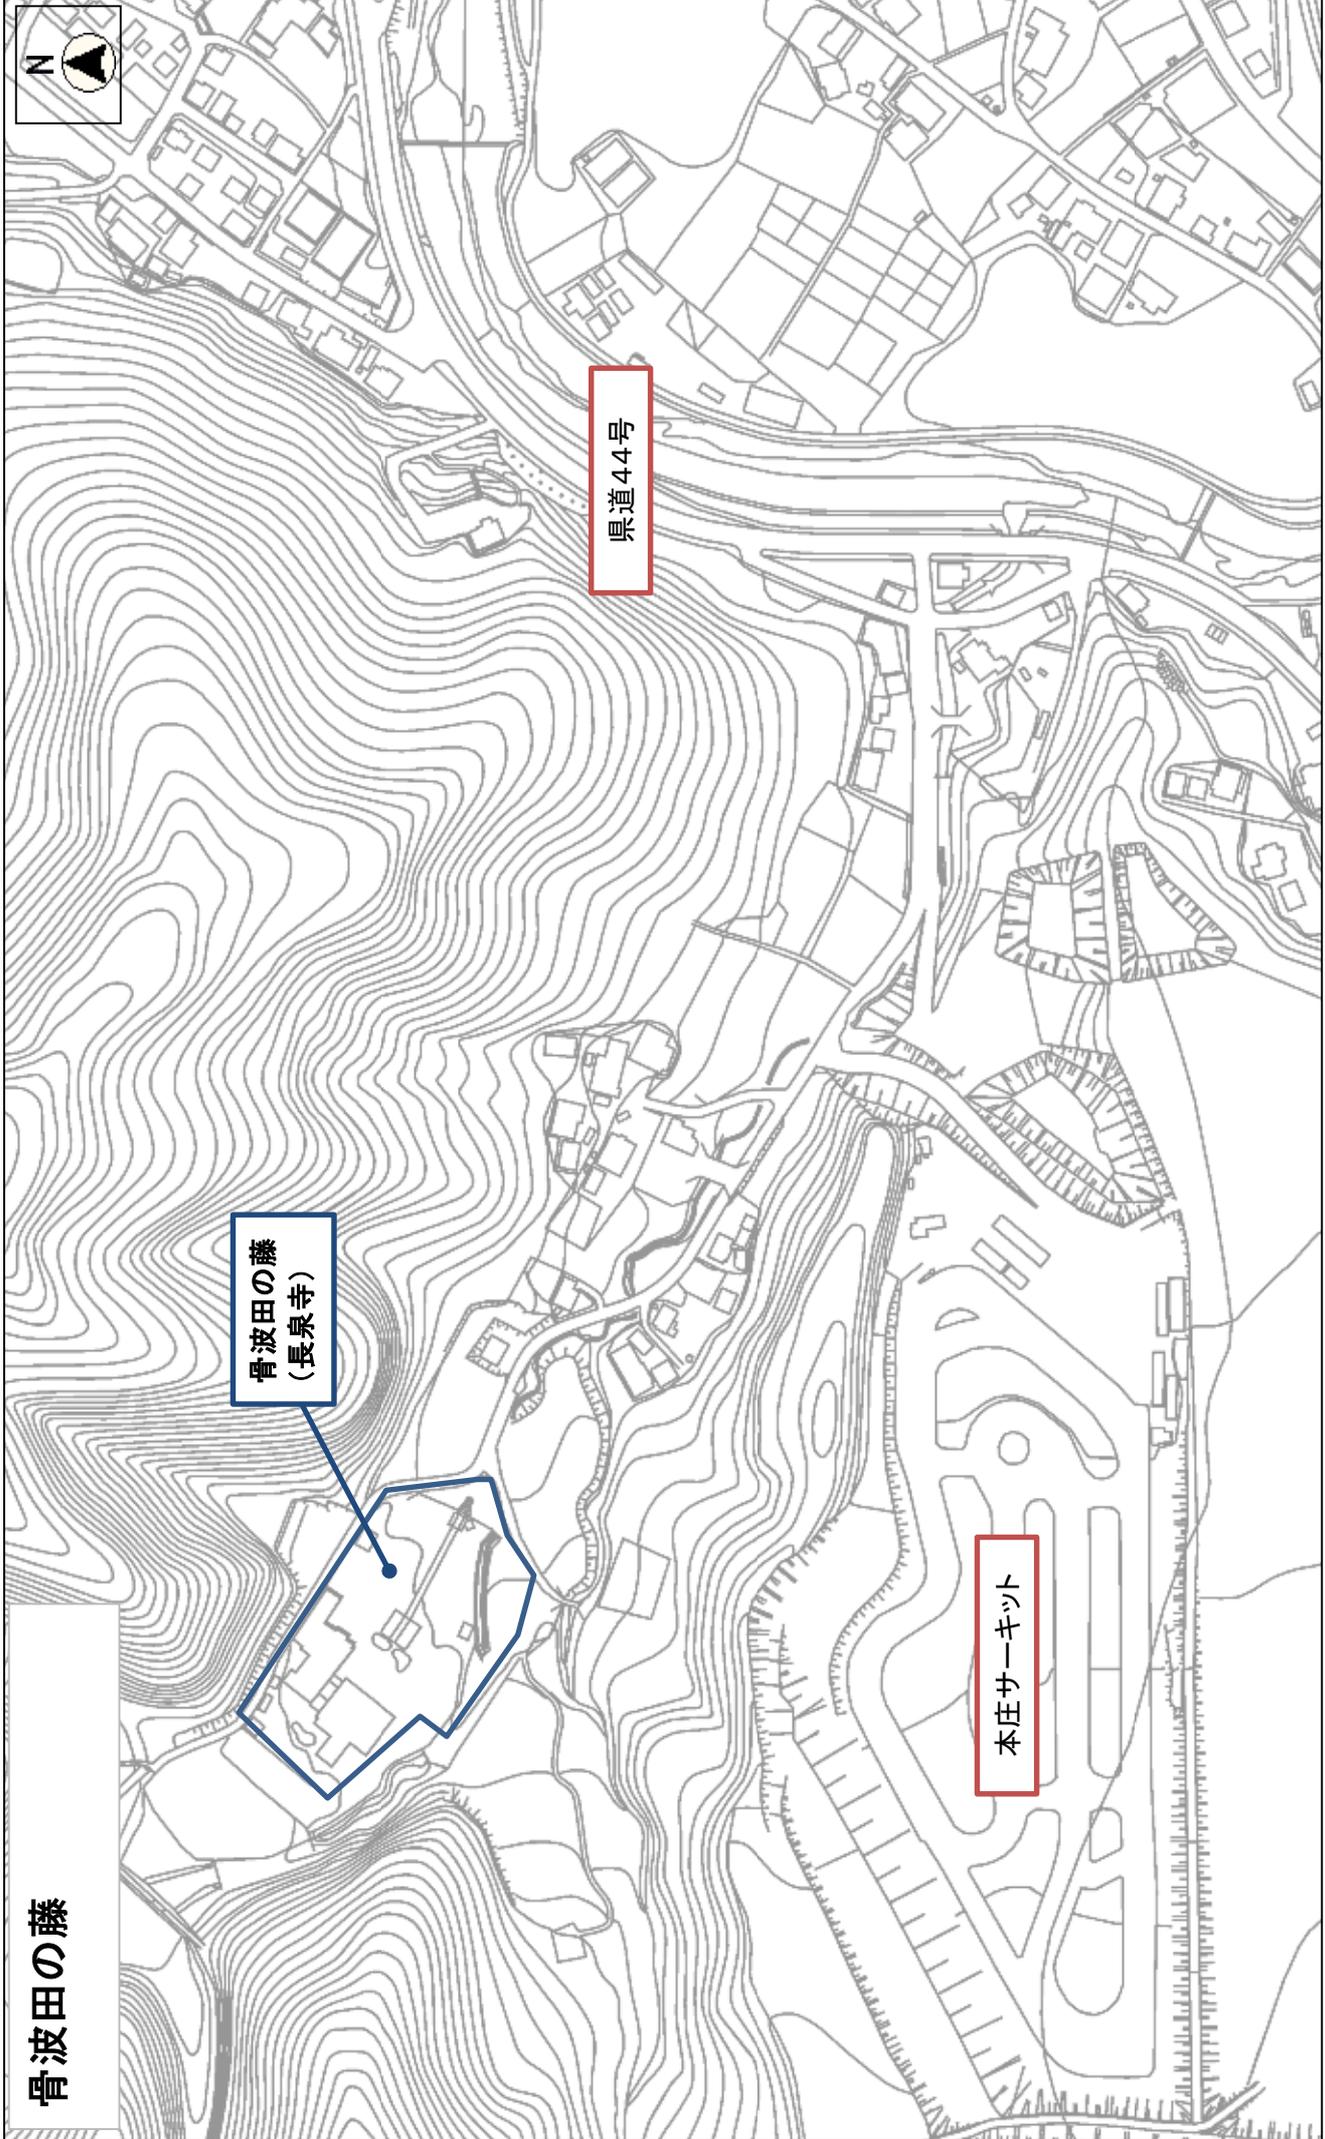

骨波田の藤

骨波田の藤  
(長泉寺)

県道44号

本庄サキキツ



## 大祭・芸能イベント一覧

資料No. 8

資料No.	日程	題名
①	4月3日	日本神社春祭り 「小平獅子舞」・「西小平万作踊り」
②	4月4日	産泰神社春季例大祭
③	4月10日	普寛霊場春季大祭
④	4月14日	岩上神社例大祭「太駄神楽」
⑤	4月14日	日枝神社春祭り「吉田林獅子舞」
⑥	4月14日	御嶽山春祭り「火渡り」
⑦	4月28日	大正院成田山不動尊大祭

## 日本神社春祭りで 「小平獅子舞」と「西小平万作踊り」が奉納されます。

全国で唯一「日本」の名がついた日本神社で春祭りが催され、市指定文化財の小平獅子舞と西小平万作踊りが奉納されます。

小平獅子舞は、元禄12年（1699）に皆野町より成身院覚桑上人が譲り受け、持ち帰ったことが始まりとされています。以前は、疫病の厄払いや雨乞いの祈願のために舞われていましたが、現在は春と秋の祭典行事として、春は日本神社に、秋は石神神社に奉納されます。

西小平万作踊りは、伊勢音頭の手踊りを基本とするもので明治21年頃に美里町から伝えられ、明治末期から大正にかけてが最盛期で、鑑札をとって各地で上演されていました。



○行事名：日本神社春祭り「小平獅子舞」「西小平万作踊り」

○日時：4月3日（水）

午前10時30分から

○主催：日本神社

○会場：日本神社 本庄市児玉町児玉1578

○交通：JR八高線 児玉駅より約4.0km

（徒歩50分・タクシー10分）

関越自動車道 本庄・児玉ICより約5.5km（車15分）

○その他：トイレなし、駐車場あり（数台程度）

関連HP：<https://www.honjo-kanko.jp>

○添付資料 案内図

問合せ先

○本件記事に関すること 本庄市観光協会児玉支部（本庄市児玉総合支所環境産業課内）


担当：今井

電話：0495（72）1334

※土日祝日は、0495（72）1331へ

○広報全般に関すること 企画財政部 広報課 担当：鳥羽

電話：0495（25）1155

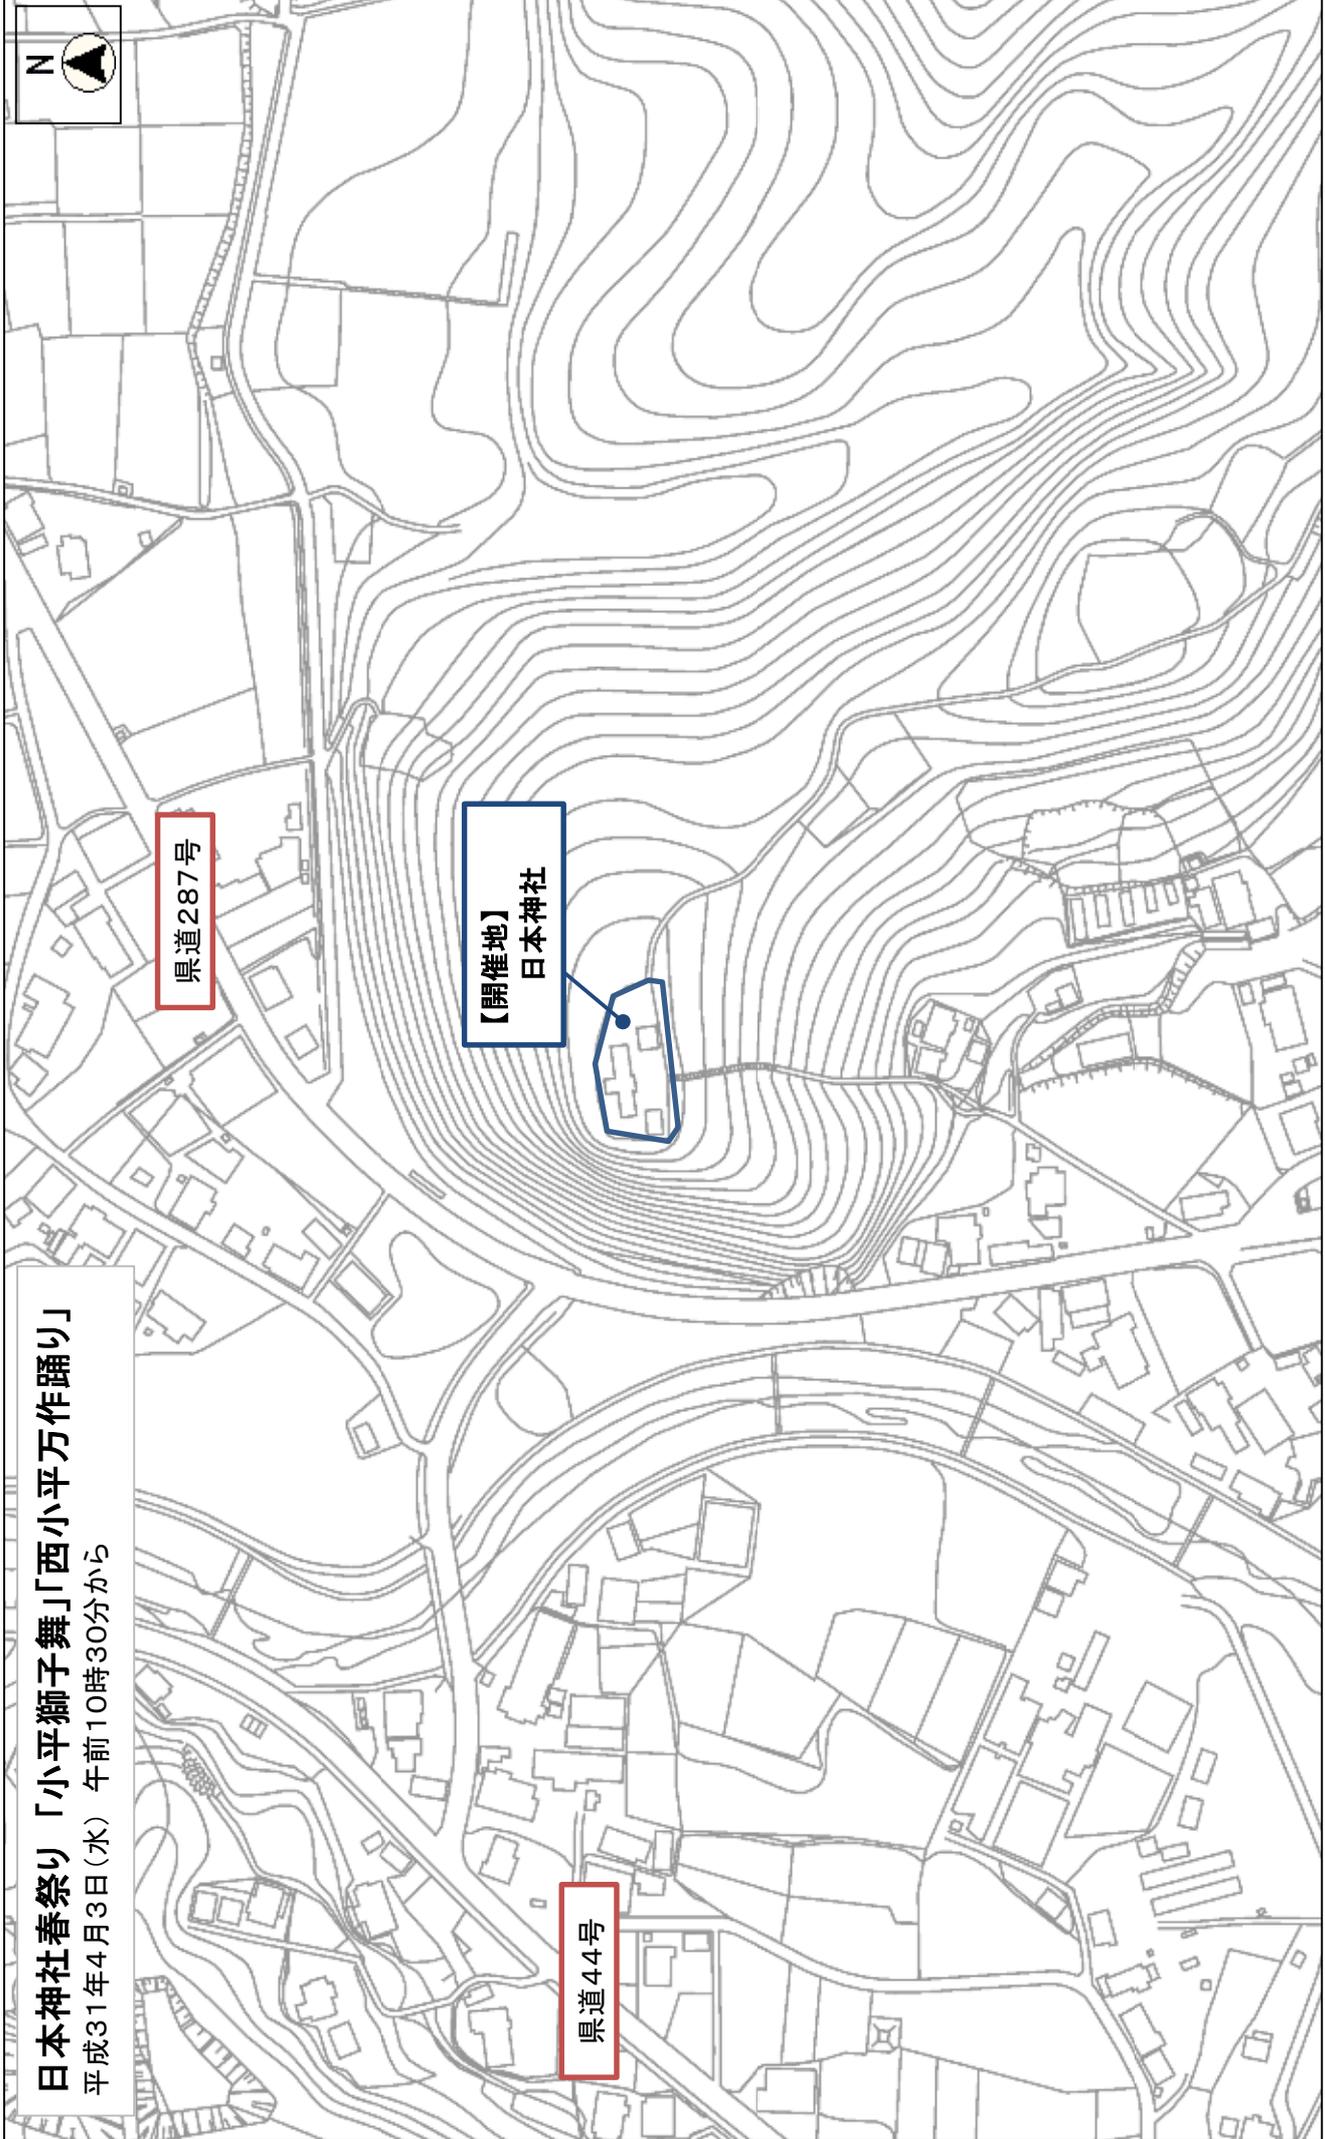

日本神社春祭り「小平獅子舞」「西小平万作踊り」

平成31年4月3日(水) 午前10時30分から

県道287号

【開催地】  
日本神社

県道44号

縮尺 1 : 2500



## 産泰神社春季例大祭の開催について

産泰神社は、『安産の神様』。露店・植木商も20軒ほど境内に出店し、午前9時頃から午後3時頃まで賑わいます。

### ●不思議な行事・底抜けヒシャクの奉納

「ヒシャク」は柄のついた水をすくいとる道具。底がなかったら役に立ちません。ところが、ここ産泰様だけは意味をもつのです。つまり、お腹に宿った赤ちゃんが、くこのヒシャクのように抵抗なく「スコッ」と安産で世に恵まれますように！>という、願いが込められているのです。また子宝を授かりたい人は底のある柄杓を奉納し子宝を祈願します。「底抜けヒシャク」の奉納は随時行っています。



- 行事名：産泰神社春季例大祭
- 日時：4月4日（木）午後2時～
- 主催：産泰神社
- 場所：産泰神社（本庄市四方田288-1）
- 交通：JR高崎線 「本庄駅」下車3km 車約15分  
上越新幹線 「本庄早稲田駅」下車1.5km 徒歩約20分  
関越自動車道 「本庄児玉IC」から約1km 車約3分
- その他：トイレ：有  
駐車場：有（大型バス不可）  
関連HP：<https://www.honjo-kanko.jp>

○添付資料 案内図

問合せ先

○本件記事に関すること 本庄市観光協会本庄支部（本庄市商工観光課内）

担当：山口


電話：0495（25）1174

産泰神社

電話：0495（21）6672

○広報全般に関すること 企画財政部 広報課 担当：鳥羽

電話：0495（25）1155

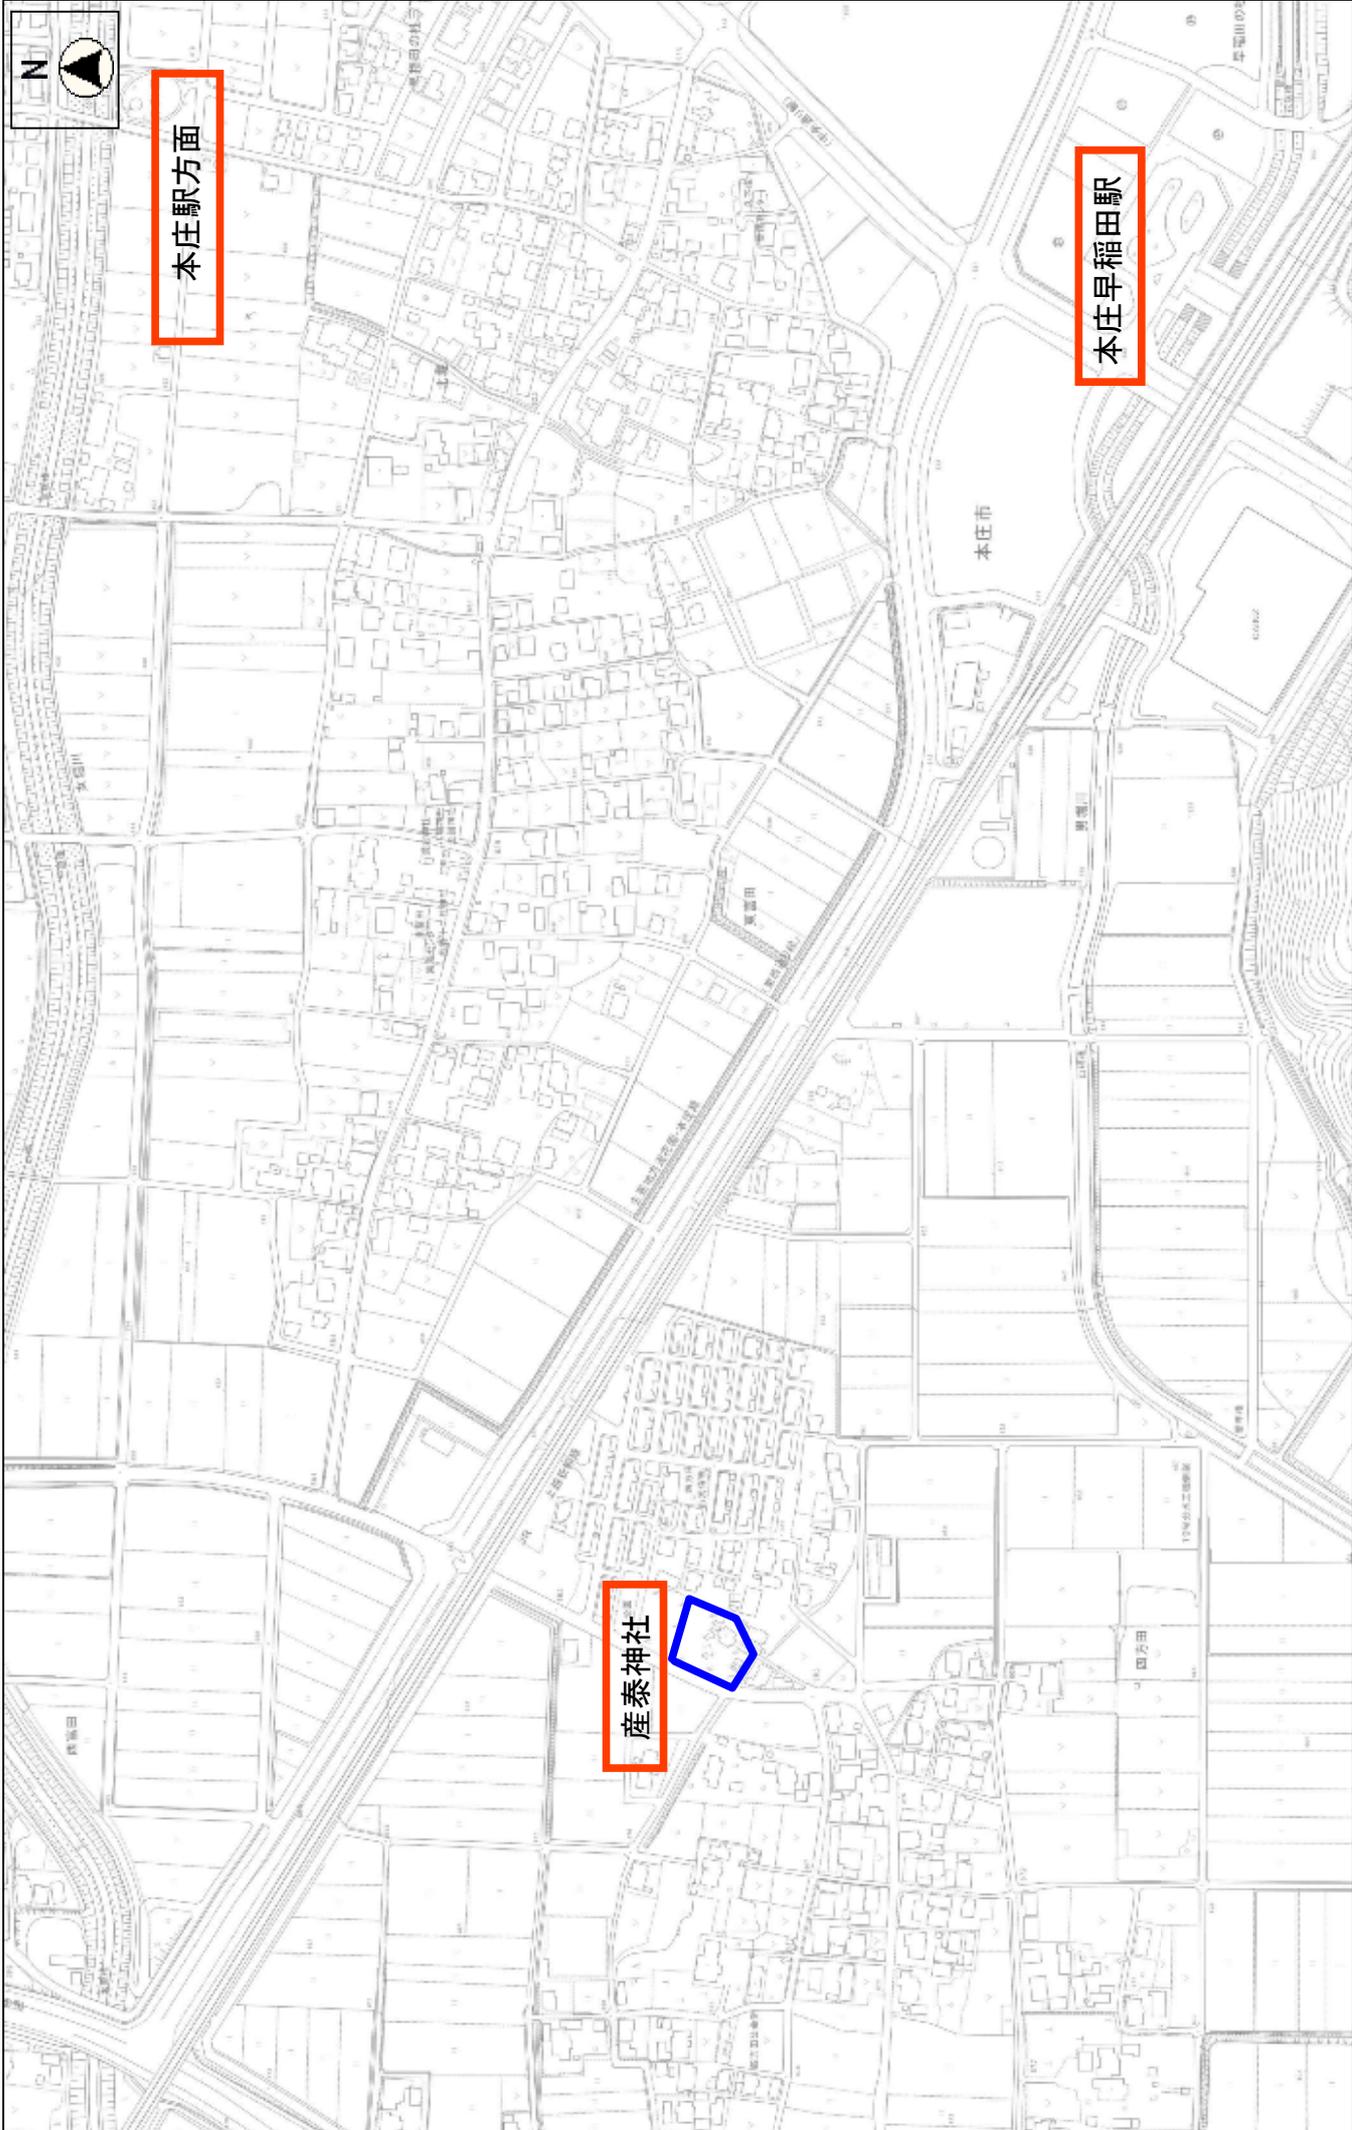

本庄駅方面

本庄早稲田駅

産泰神社

縮尺 1 : 5000



ふかん  
普寛霊場春季大祭の開催について

本庄市は密教の霊地、木曾御嶽山開山の行者・普寛上人入寂（死去）の地。上人をしのんで春4月10日、秋10月10日に全国から信者が集まり、大祭を行います。春の祭りは猿田彦を先頭にお祓いパレードや稚児行列が行われるほか、桜の花が咲く境内で各種秘法・秘術、火渡り・刃渡りなどの荒行が展開します。

●奇祭！＝秘術・荒行

密教不思議の世界行者が指を組み、激しい声で韻を切ります。霊場には法螺貝の音、秘術・釜鳴り、米炒りの音。矢倉に立てた梯子は刃を立てた日本刀で組み立てられていて行者が刀身を握り、刃に足をかけて登ります。広場では、重ねた材木に火が放たれ、荒行「火渡り」が開始されます。普寛上人は仏道・神道を極め、数々の奇跡に恵まれた人物、祭りにも一種、摩訶不思議な密教世界が出現します。



- 行事名：普寛霊場春季大祭
- 日時：4月10日（水）午前10時頃～午後3時頃
- 主催：普寛霊場
- 場所：普寛霊場（本庄市中央3-4-41）
- 交通：JR高崎線 「本庄駅」下車1km 徒歩約15分  
関越自動車道 「本庄児玉IC」から3.5km 車約15分
- その他：トイレ：有  
駐車場：有（大型バス不可）  
関連HP：<https://www.honjo-kanko.jp>

○添付資料 案内図

問合せ先

○本件記事に関すること 本庄市観光協会本庄支部（本庄市商工観光課内）

担当：山口


電話：0495（25）1174

普寛霊場

電話：0495（22）4451

○広報全般に関すること 企画財政部 広報課 担当：鳥羽

電話：0495（25）1155

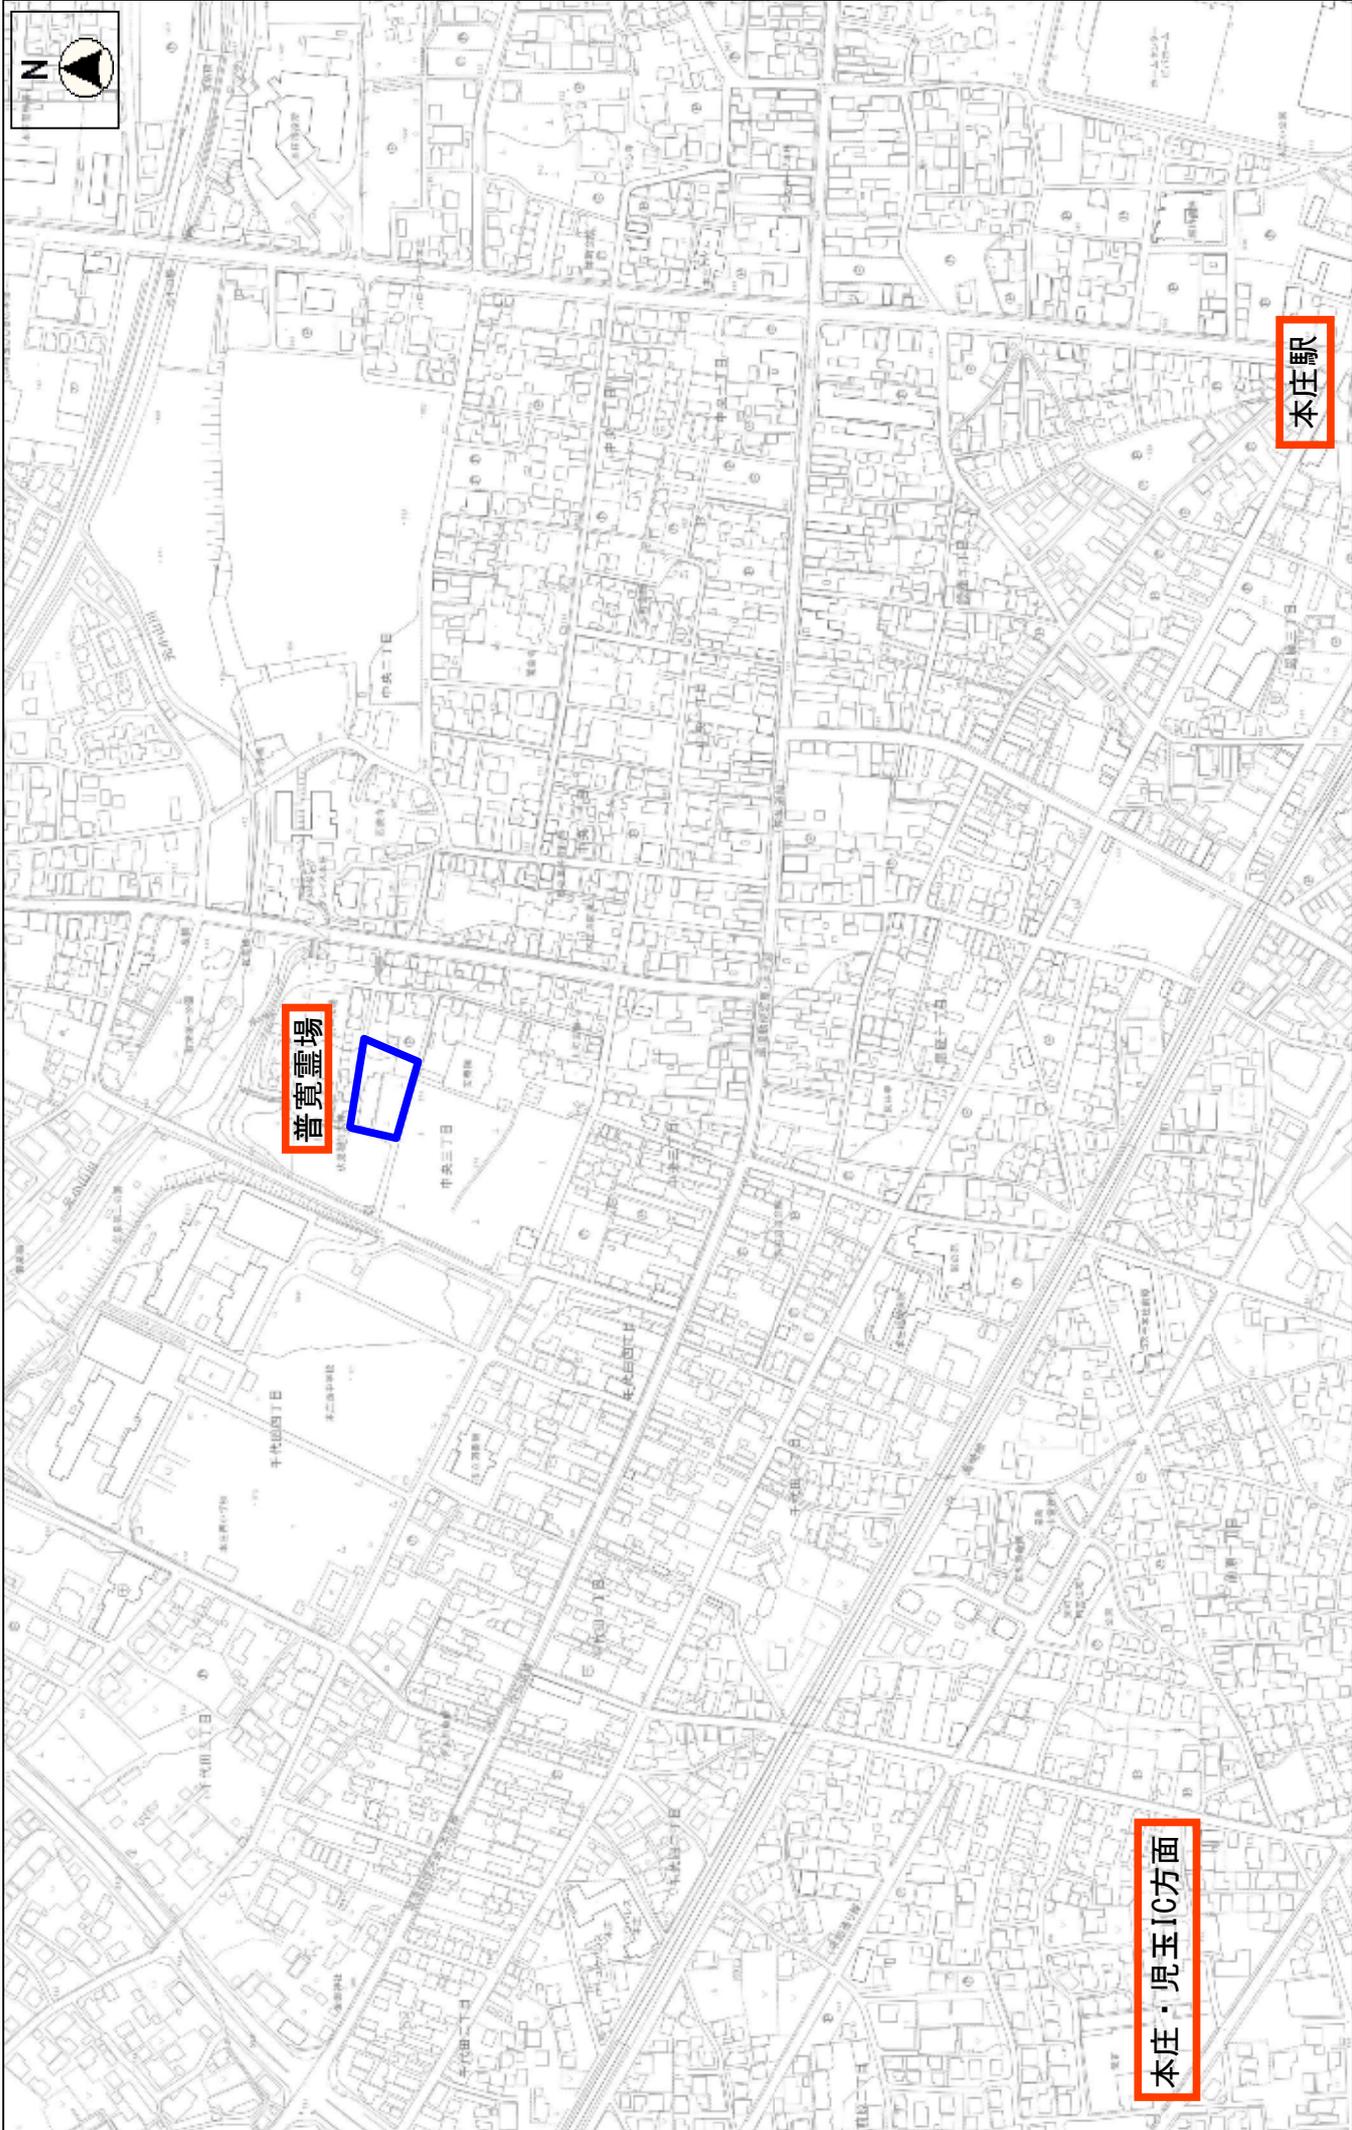

普賢霊場

本庄駅

本庄・児玉IC方面

縮尺 1 : 5000



岩上神社例大祭で「太駄神楽」が奉納されます。

岩上神社の春の例大祭で、市指定文化財の太駄神楽が奉納されます。

太駄神楽は、明神神社に二の宮金鑽神社の附属神楽として、大里・児玉地方に13組存在する神楽のひとつです。

明治20年頃に、この地域で博打が流行し、その博打をやめさせるため、地域住民に習わせたと伝えられており、現在は金鑽神楽太駄組保存会がその伝統の技を引き継いでいます。



○行事名：岩上神社例大祭「太駄神楽」

○日 時：4月14日（日）

午前10時30分から午後1時30分頃まで

○主 催：岩上神社

○会 場：岩上神社 本庄市児玉町太駄293-1

○交 通：JR八高線 児玉駅下車 約10.0km（タクシー：15分）

関越自動車道 本庄・児玉IC下車 約15.0km（25分）

○その他：トイレあり、駐車場あり（数台程度）

関連HP：<https://www.honjo-kanko.jp>

○添付資料 案内図

問合せ先

○本件記事に関すること 本庄市観光協会児玉支部（本庄市児玉総合支所環境産業課内）

担当：今井

電話：0495（72）1334

※土日祝日は、0495（72）1331へ

○広報全般に関すること 企画財政部 広報課 担当：鳥羽

電話：0495（25）1155

# 岩上神社例大祭「太馱神楽」

平成31年4月14日(日) 午前10時30分から午後1時30分頃まで

県道44号

【開催地】  
岩上神社

至 皆野



縮尺 1 : 2500



## 日枝神社春祭りで「吉田林獅子舞」が奉納されます。

日枝神社の春祭りで、市指定文化財の吉田林獅子舞が奉納されます。

吉田林獅子舞は、江戸時代中頃に流行した干ばつや病気の蔓延を止めるために獅子頭を奉納したのが始まりとされています。

当日は、神社への奉納と村回りが行われます。



- 行事名：日枝神社春祭り「吉田林獅子舞」
- 日 時：4月14日（日）  
午後1時30分頃から
- 主 催：日枝神社
- 会 場：日枝神社 本庄市児玉町吉田林925
- 交 通：JR八高線 児玉駅より約800m  
(徒歩10分・タクシー5分)  
関越自動車道 本庄・児玉ICより約5km（車10分）
- その他：トイレなし、駐車場あり（数台程度）  
関連HP：<https://www.honjo-kanko.jp>

○添付資料 案内図

問合せ先

○本件記事に関すること 本庄市観光協会児玉支部(本庄市児玉総合支所環境産業課内)  
担当：今井

電話：0495(72)1334

※土日祝日は、0495(72)1331へ

○広報全般に関すること 企画財政部 広報課 担当：鳥羽

電話：0495(25)1155

# 日枝神社春祭り「吉田林獅子舞」

平成31年4月14日(日) 午後1時30分から

国道 254号




【開催地】  
日枝神社

JR八高線 児玉駅

児玉小学校

縮尺 1 : 2500

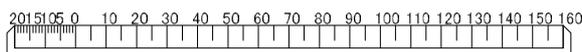

御嶽山春祭りで「火渡り」が行われます。

御嶽山神社の春祭りで火渡りが行われます。

この「火渡り」は、無病息災・火難除を祈願するものです。

御嶽山神社は、御嶽信仰に基づく神社として古い歴史を持ち、各地から多くの人がお参りに訪れます。



○行事名：御嶽山春祭り「火渡り」

○日 時：4月14日（日）

【祈願祭】午前10時30分から

【火渡り】午前11時30分から午後0時30分頃まで

○主 催：御嶽山神社

○会 場：御嶽山神社 本庄市児玉町児玉282-2

○交 通：JR八高線 児玉駅より約850m（徒歩10分・タクシー5分）  
関越自動車道 本庄・児玉ICより約5.5km（車15分）

○その他：トイレあり、駐車場あり（約120台）

関連HP：<https://www.honjo-kanko.jp>

○添付資料 案内図

問合せ先

○本件記事に関すること 本庄市観光協会児玉支部（本庄市児玉総合支所環境産業課内）  
担当：今井

電話：0495（72）1334

※土日祝日は、0495（72）1331へ

○広報全般に関すること 企画財政部 広報課 担当：鳥羽

電話：0495（25）1155

# 御嶽山春祭り「火渡り」

平成31年4月14日(日)

【祈願祭】午前10時30分から

【火渡り】午前11時30分から午後0時30分頃まで




JR八高線 児玉駅

児玉小学校

【開催地】  
御嶽山神社

縮尺 1 : 3000

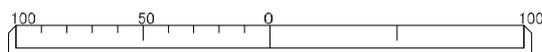

だいしょういん

## 大正院成田山不動尊大祭の開催について

江戸時代に「成田もうで」が盛んだった頃、当地からもたくさんの人々が利根川を舟で下り成田山新勝寺へ参詣しました。その結果、「本庄で成田もうでをしたい」という人々の願いにより、成田山新勝寺の本尊の御分霊を大正院に安置したのが始まりです。

当日は、午前11時から不動護摩焚きが行われ、家内安全、商売繁昌をはじめ、特に交通安全、厄除けに御利益があります。また、成田山の身代わりのお守りやお札の販売等も行われます。



- 行事名：大正院成田山不動尊大祭
- 日時：4月28日（日）午前11時～午後4時頃
- 主催：大正院・不動尊奉賛会
- 場所：大正院（本庄市本庄2-4-8）
- 交通：JR高崎線 「本庄駅」下車650m 徒歩約5分  
関越自動車道 「本庄児玉IC」から4.5km 車約20分
- その他：トイレ：無  
駐車場：無  
関連HP：<https://www.honjo-kanko.jp>

○添付資料 案内図

問合せ先

○本件記事に関すること 本庄市観光協会本庄支部（本庄市商工観光課内）

担当：山口


電話：0495（25）1174

大正院

電話：0495（22）2468

○広報全般に関すること 企画財政部 広報課 担当：鳥羽

電話：0495（25）1155

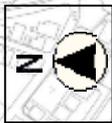

大正院



本庄駅

本庄・児玉IC方面

縮尺 1 : 5000

