


計画図(変更後)

S=1/2,500

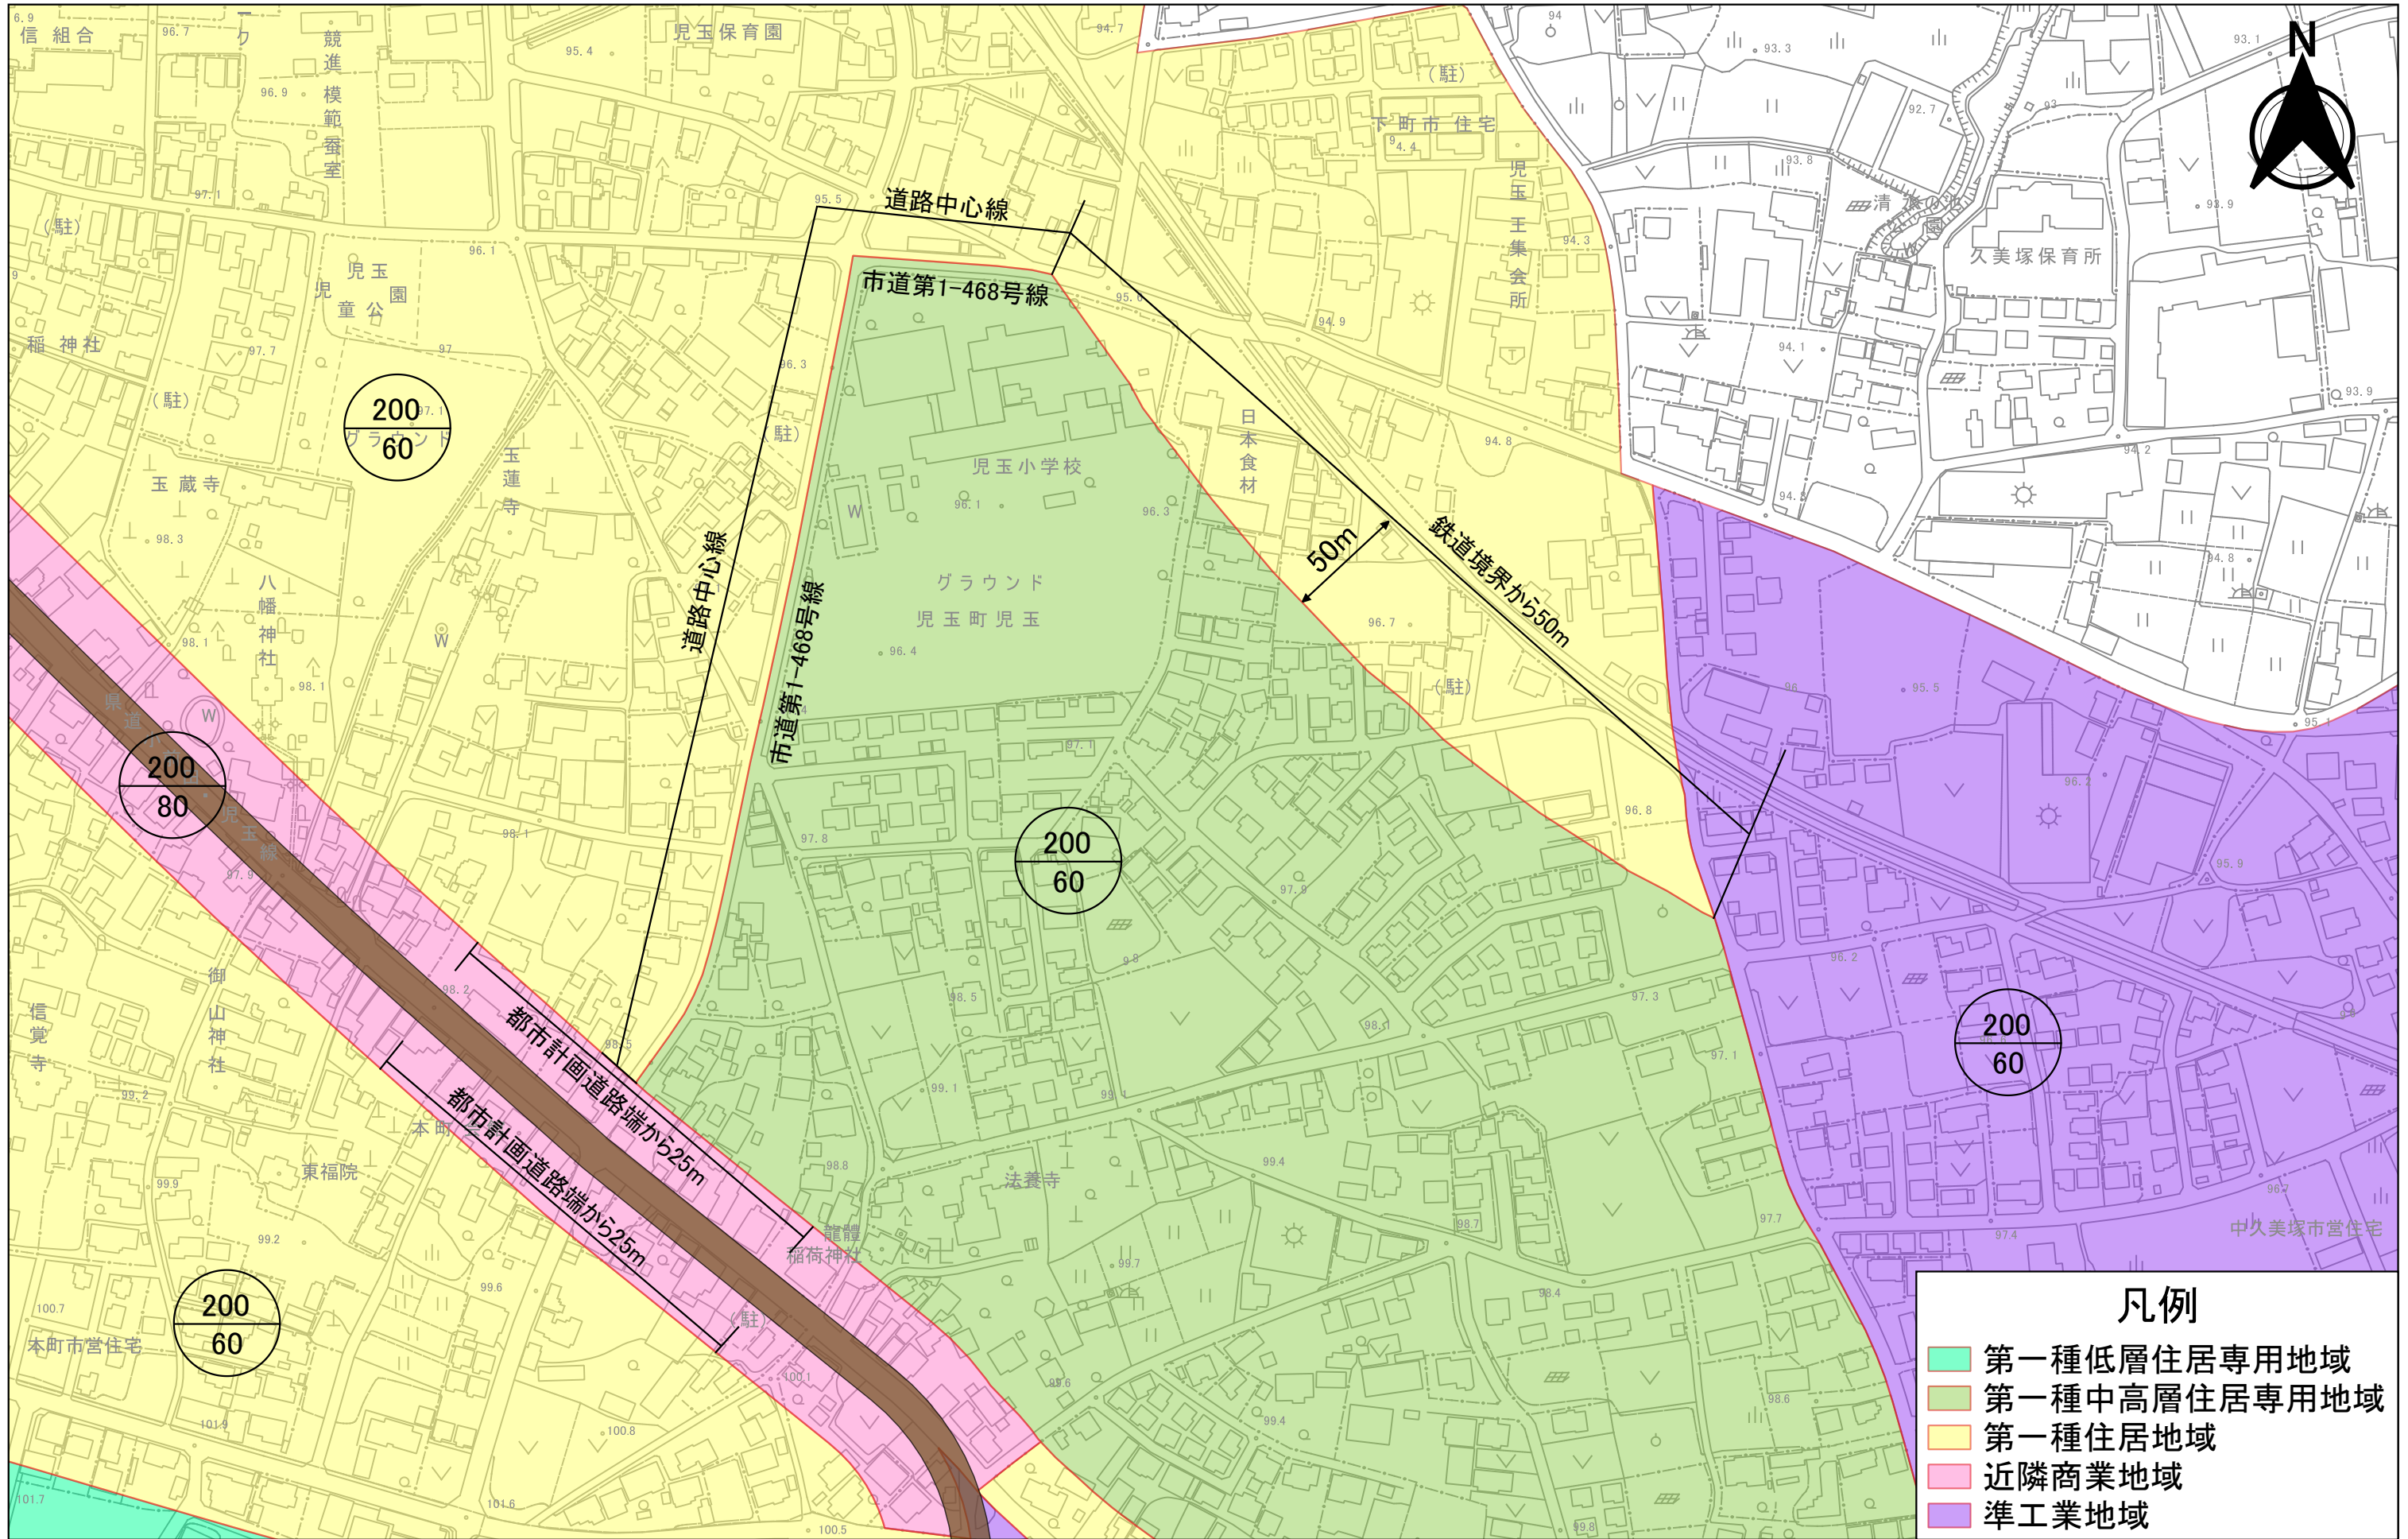

- ### 凡例
- 第一種低層住居専用地域
 - 第一種中高層住居専用地域
 - 第一種住居地域
 - 近隣商業地域
 - 準工業地域

0 100 200 m