


用途地域と都市計画道路(変更前)

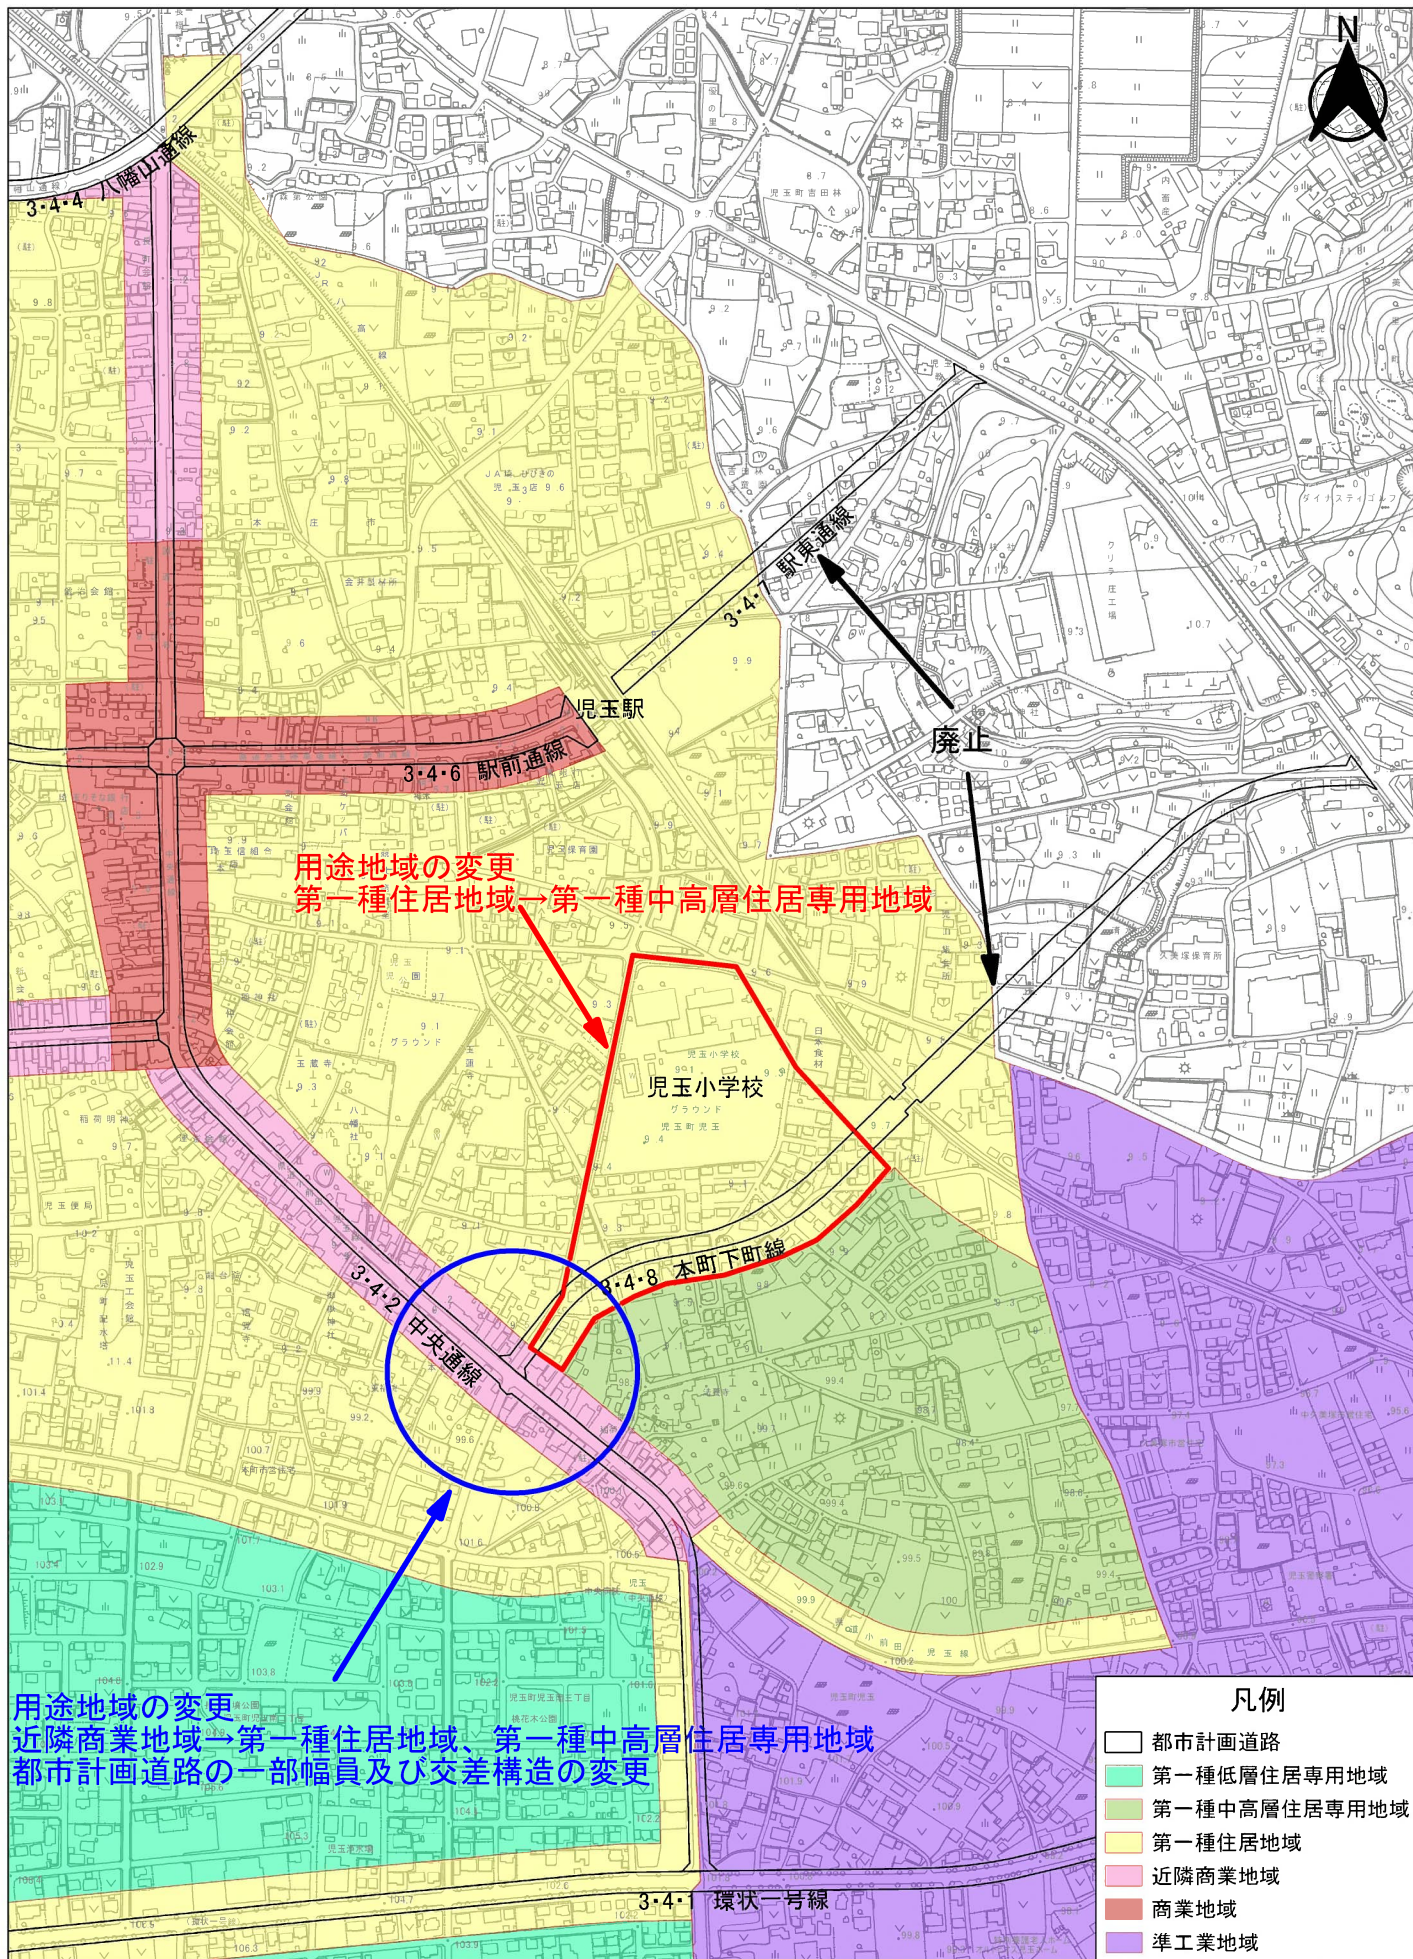


用途地域の変更
 第一種住居地域→第一種中高層住居専用地域

用途地域の変更
 近隣商業地域→第一種住居地域、第一種中高層住居専用地域
 都市計画道路の一部幅員及び交差構造の変更

凡例	
	都市計画道路
	第一種低層住居専用地域
	第一種中高層住居専用地域
	第一種住居地域
	近隣商業地域
	商業地域
	準工業地域

0 100 200 m

用途地域と都市計画道路(変更後)

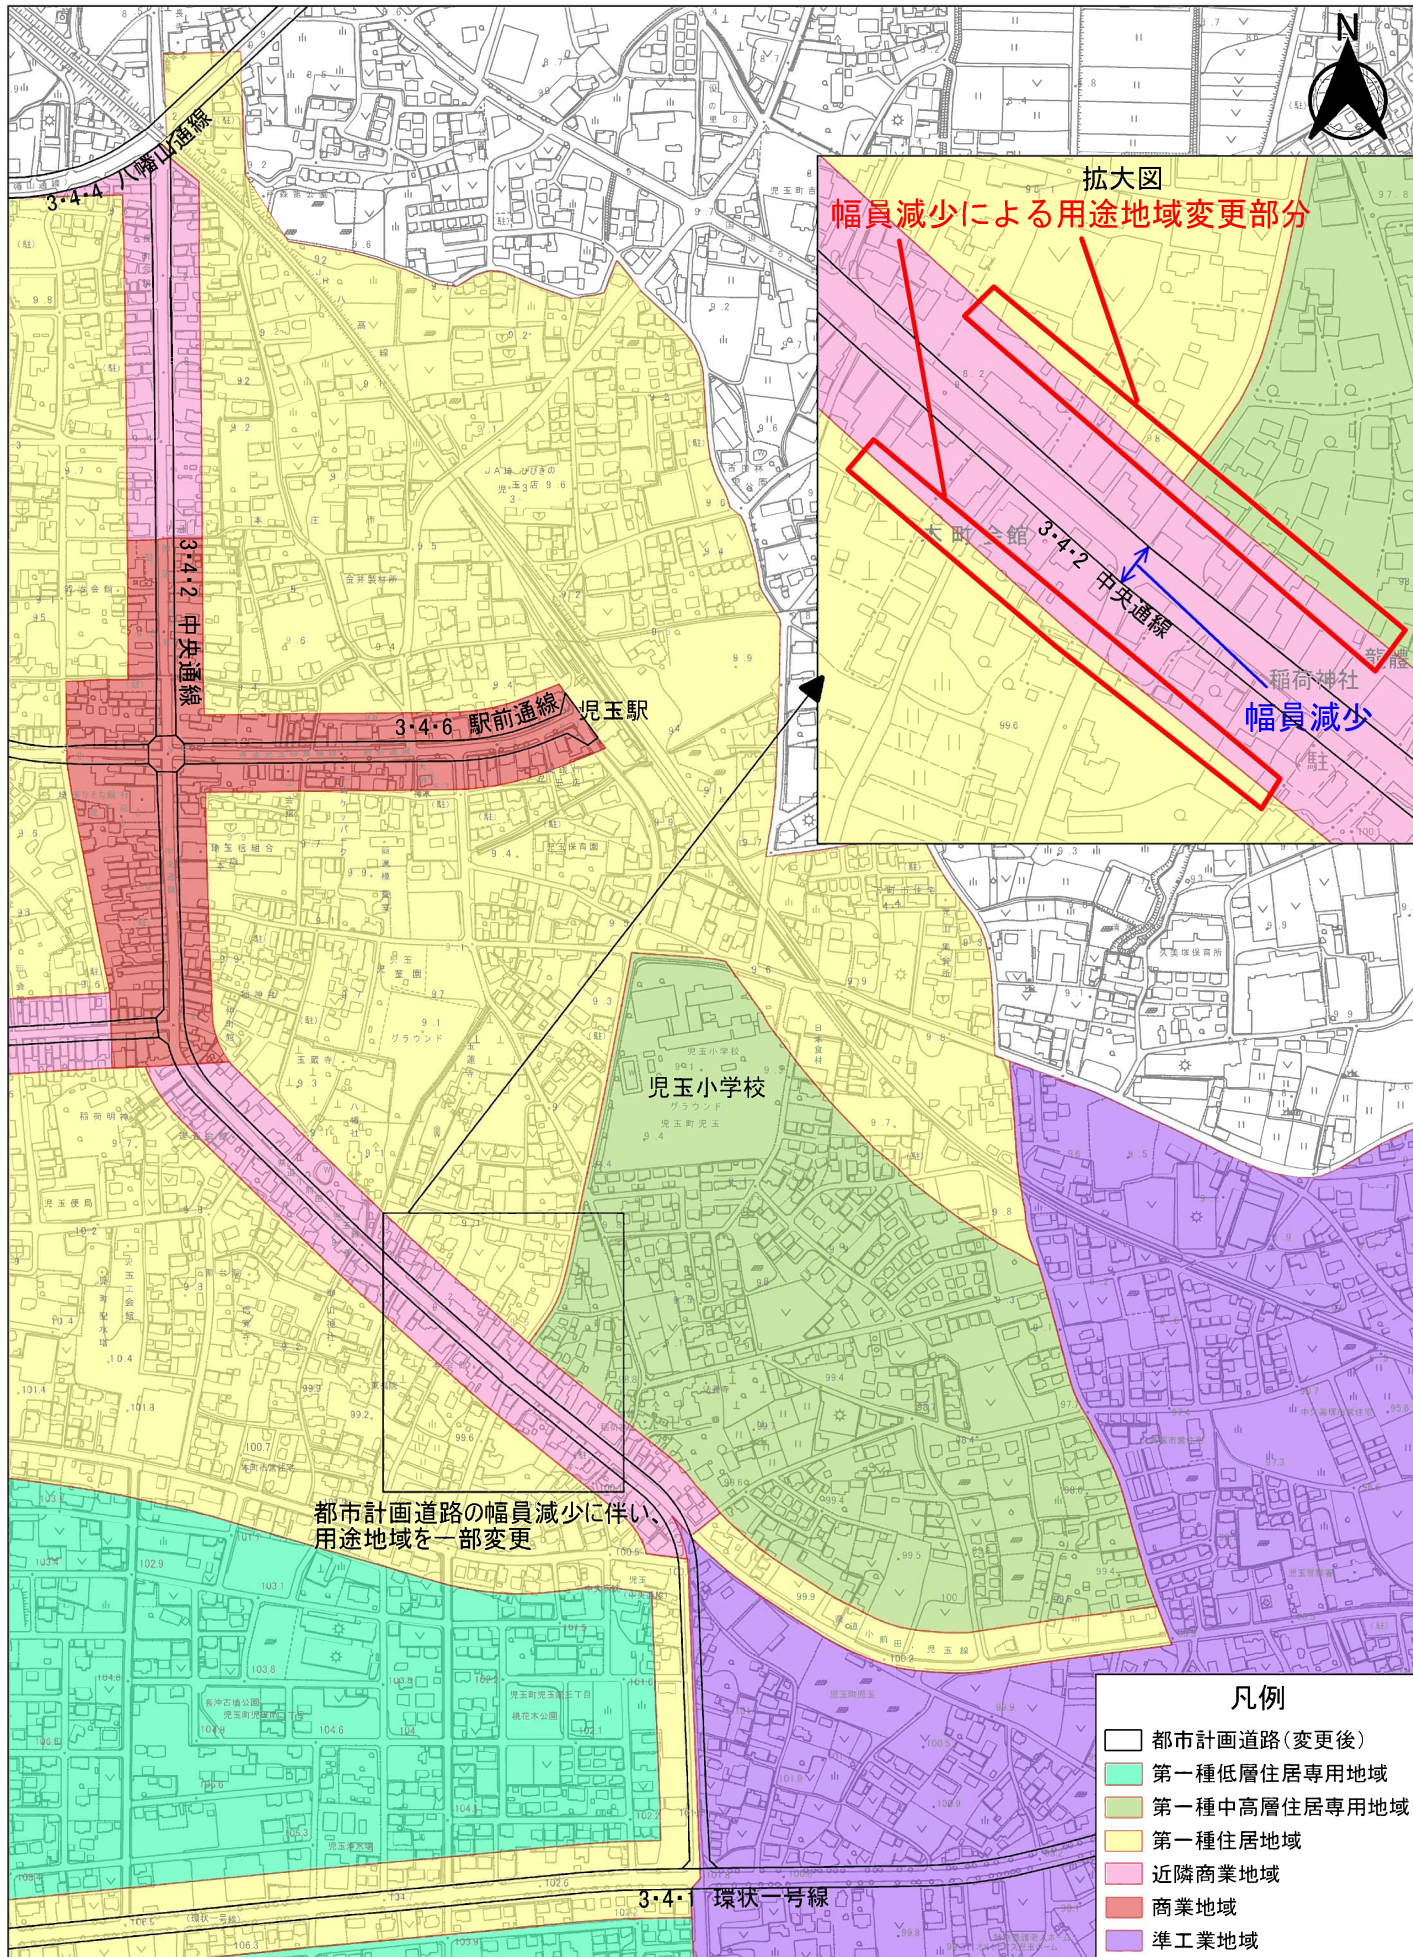

都市計画道路の幅員減少に伴い、用途地域を一部変更

拡大図
幅員減少による用途地域変更部分

3・4・2 中央通線

幅員減少

児玉小学校

環状一号線

0 100 200 m

凡例

- 都市計画道路(変更後)
- 第一種低層住居専用地域
- 第一種中高層住居専用地域
- 第一種住居地域
- 近隣商業地域
- 商業地域
- 準工業地域