


# 本庄市都市計画図 (本庄都市計画)

## 総括図

### 本庄都市計画沿革

市街化区域及び市街化調整区域の決定	昭和45年12月28日	埼玉県告示第1631号	用途地域の更	平成15年3月28日	本庄市告示第39号
市街化区域及び市街化調整区域の決定	昭和46年3月31日	埼玉県告示第647号	用途地域の更	平成21年7月30日	本庄市告示第250号
市街化区域及び市街化調整区域の決定	平成4年10月30日	埼玉県告示第479号	用途地域の更	平成29年11月27日	本庄市告示第26号
市街化区域及び市街化調整区域の決定	平成10年11月27日	埼玉県告示第1525号	用途地域の更	令和2年1月20日	本庄市告示第92号
市街化区域及び市街化調整区域の決定	平成13年3月30日	埼玉県告示第470号	用途地域の更	令和3年3月30日	本庄市告示第49号
都市計画区域の整備、用途及び種別の決定	平成15年3月28日	埼玉県告示第705号	用途地域の更	平成4年10月30日	本庄市告示第49号
都市計画区域の整備、用途及び種別の決定	平成17年3月11日	埼玉県告示第307号	用途地域の更	平成4年8月24日	本庄市告示第40号
都市計画区域の整備、用途及び種別の決定	平成26年3月28日	埼玉県告示第512号	用途地域の更	平成8年3月1日	本庄市告示第10号
都市計画区域の整備、用途及び種別の決定	平成29年1月27日	埼玉県告示第135号	用途地域の更	平成11年3月25日	本庄市告示第19号
区域区分の変更	平成15年3月28日	埼玉県告示第706号	用途地域の更	平成12年7月11日	本庄市告示第72号
区域区分の変更	平成29年11月27日	埼玉県告示第128号	用途地域の更	平成13年3月30日	本庄市告示第40号
用途地域の更	昭和43年5月16日	埼玉県告示第1204号	用途地域の更	平成20年8月29日	本庄市告示第218号
用途地域の更	昭和45年12月28日	埼玉県告示第1631号	用途地域の更	平成21年7月30日	本庄市告示第252号
用途地域の更	昭和48年12月28日	埼玉県告示第1638号	用途地域の更	平成25年8月15日	本庄市告示第298号
用途地域の更	昭和49年12月25日	本庄市告示第58号	用途地域の更	平成25年3月8日	本庄市告示第50号
用途地域の更	昭和49年3月31日	埼玉県告示第419号	用途地域の更	平成29年7月7日	本庄市告示第256号
用途地域の更	平成4年10月30日	埼玉県告示第483号	用途地域の更	平成30年7月12日	本庄市告示第226号
用途地域の更	平成5年8月24日	埼玉県告示第1203号	用途地域の更	令和2年1月20日	本庄市告示第27号
用途地域の更	平成8年3月1日	埼玉県告示第285号	用途地域の更	令和3年3月30日	本庄市告示第28号
用途地域の更	平成13年3月30日	本庄市告示第41号	用途地域の更	昭和32年11月11日	本庄市告示第53号
用途地域の更	平成15年7月7日	本庄市告示第1号	用途地域の更	平成21年7月30日	本庄市告示第251号
			用途地域の更	令和2年1月20日	本庄市告示第28号

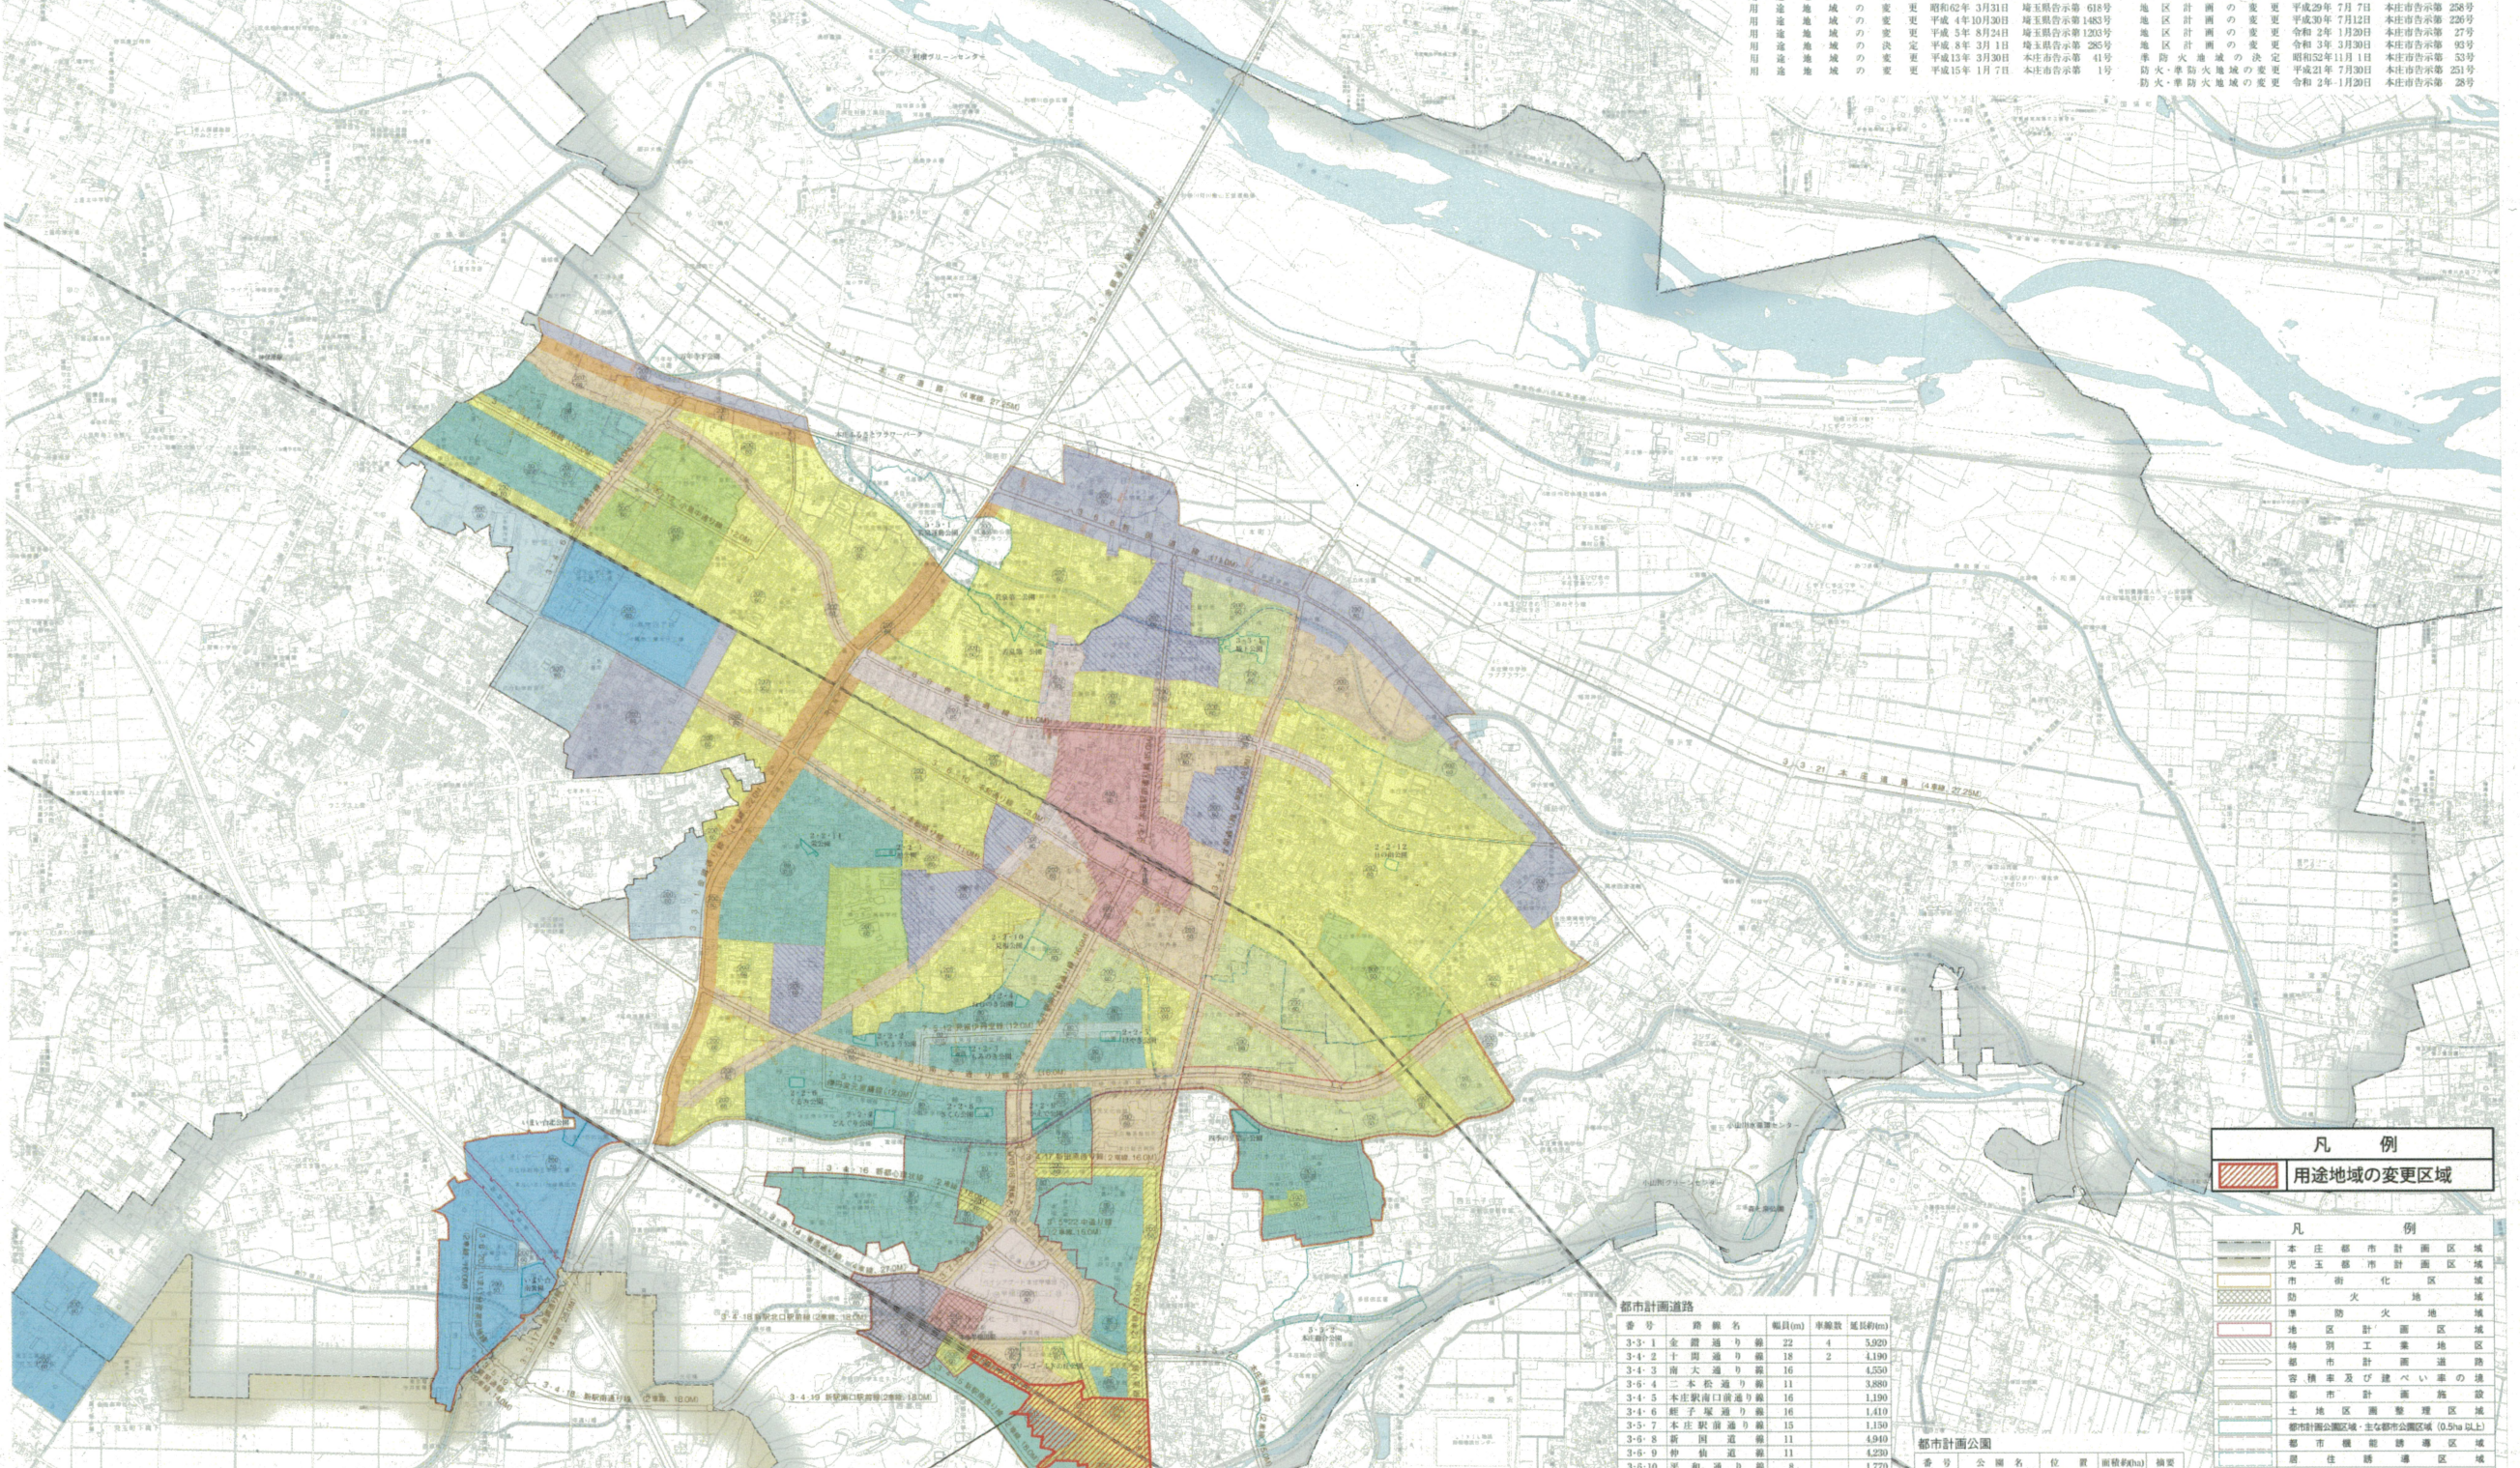

凡例  
用途地域の変更区域

凡例	
	本庄都市計画区域
	埼玉県都市計画区域
	市街化区域
	防火地域
	準防火地域
	地区計画区域
	特別工業地区
	都市計画道路
	管轄界及び境界線の境
	都市計画線
	土地区画整理区域
	都市計画公園区域(主市街化調整区域(0.5ha以上))
	都市計画公園区域
	人口集中地区(平成27年国勢調査)
	第一種低層住居専用地域
	第二種低層住居専用地域
	第一種中高層住居専用地域
	第二種中高層住居専用地域
	第一種住居地域
	第二種住居地域
	準住居地域
	近隣商業地域
	商業地域
	工業地域
	工業専用地域

番号	1	地区名		栗崎地区	
		新	面積	旧	面積
		第一種低層住居専用地域 (80/50) 10m	約2.0ha	第一種低層住居専用地域 (60/40) 10m	約16.3ha
		第一種中高層住居専用地域 (200/60)	約4.8ha		
		第一種住居地域 (200/60)	約9.5ha		

#### 都市計画道路

番号	道路名	幅員(m)	車線数	延長(m)
3-3-1	金屋通り	22	4	3,829
3-4-2	十間通り	18	2	4,190
3-4-3	南大通り	16	2	4,250
3-6-4	二本松通り	11	2	3,889
3-4-5	本庄駅前口通り	16	2	1,190
3-4-6	細子塚通り	16	2	1,410
3-5-7	北中野通り	15	2	1,150
3-6-8	坂間通り	11	2	4,940
3-6-9	仲島通り	11	2	4,250
3-9-10	平和通り	8	2	1,770
3-3-11	砂の根	12	2	650
3-3-12	小島中通り	12	2	1,180
3-2-13	中免通り	20	2	900
3-3-14	東中野通り	27	4	2,150
3-4-15	新沢南通り	18	2	2,140
3-4-16	新沢中心通り	18	2	2,400
3-4-17	新田原通り	16	2	510
3-4-18	新沢北口通り	18	2	30
3-4-19	新沢北口西通り	18	2	30
3-6-20	いざい倉庫通り	10	2	1,400
3-3-21	本庄通り	27.25	4	7,850
3-3-22	中通り	15	2	280
3-3-23	本庄西通り	15	2	1,200
7-5-12	見沼伊丹通り	12	2	620
7-5-13	伊丹見沼通り	12	2	620
合計	8区画	299.6ha	25車線	54,390m

#### 土地区画整理事業

地区名	施行年度
坂間	昭和35~40
見沼	昭和43~50
友部	昭和51~61
新田原	昭和62~平成20
小島西	昭和63~平成21
本庄東部	昭和68~
合計	8区画

#### 都市計画公園

番号	公園名	位置	面積(㎡)	備考
5-5-1	若菜運動公園	小島4丁目	10,000	総合
5-5-2	本庄総合公園	本庄	27,119	総合
3-3-1	城下公園	城下3丁目	1,200	児童
2-2-1	鶴公園	鶴1丁目	0.21	街区
2-2-2	いちのき公園	見沼5丁目	0.31	街区
2-2-3	みみのき公園	見沼3丁目	0.28	街区
2-2-4	ねむのき公園	見沼2丁目	0.19	街区
2-2-5	けやき公園	けやき3丁目	0.31	街区
2-2-6	くさのき公園	見沼3丁目	0.22	街区
2-2-7	さんごり公園	見沼2丁目	0.31	街区
2-2-8	さくら公園	見沼1丁目	0.23	街区
2-2-9	かえで公園	けやき3丁目	0.15	街区
2-2-10	見沼公園	見沼2丁目	0.52	街区
2-2-11	栗公園	栗2丁目	0.17	街区
2-2-12	いの田公園	いの田2丁目	0.19	街区
合計	15公園		41,684㎡	