

多目的ホール

控室 B 控室 A


PRスペース


展示ホール

フィットネスルーム

事務室 (窓口)

市民活動フリーミーティングスペース

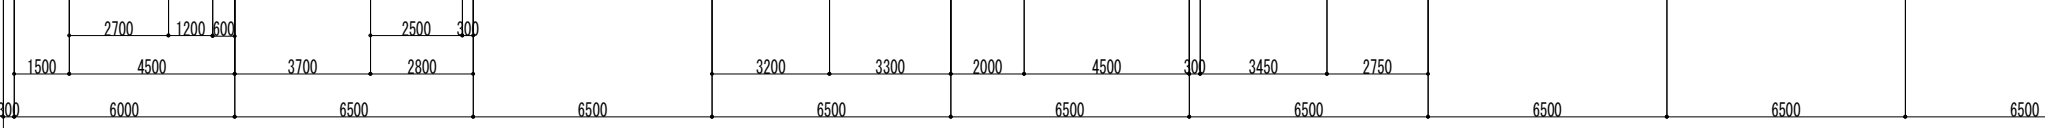

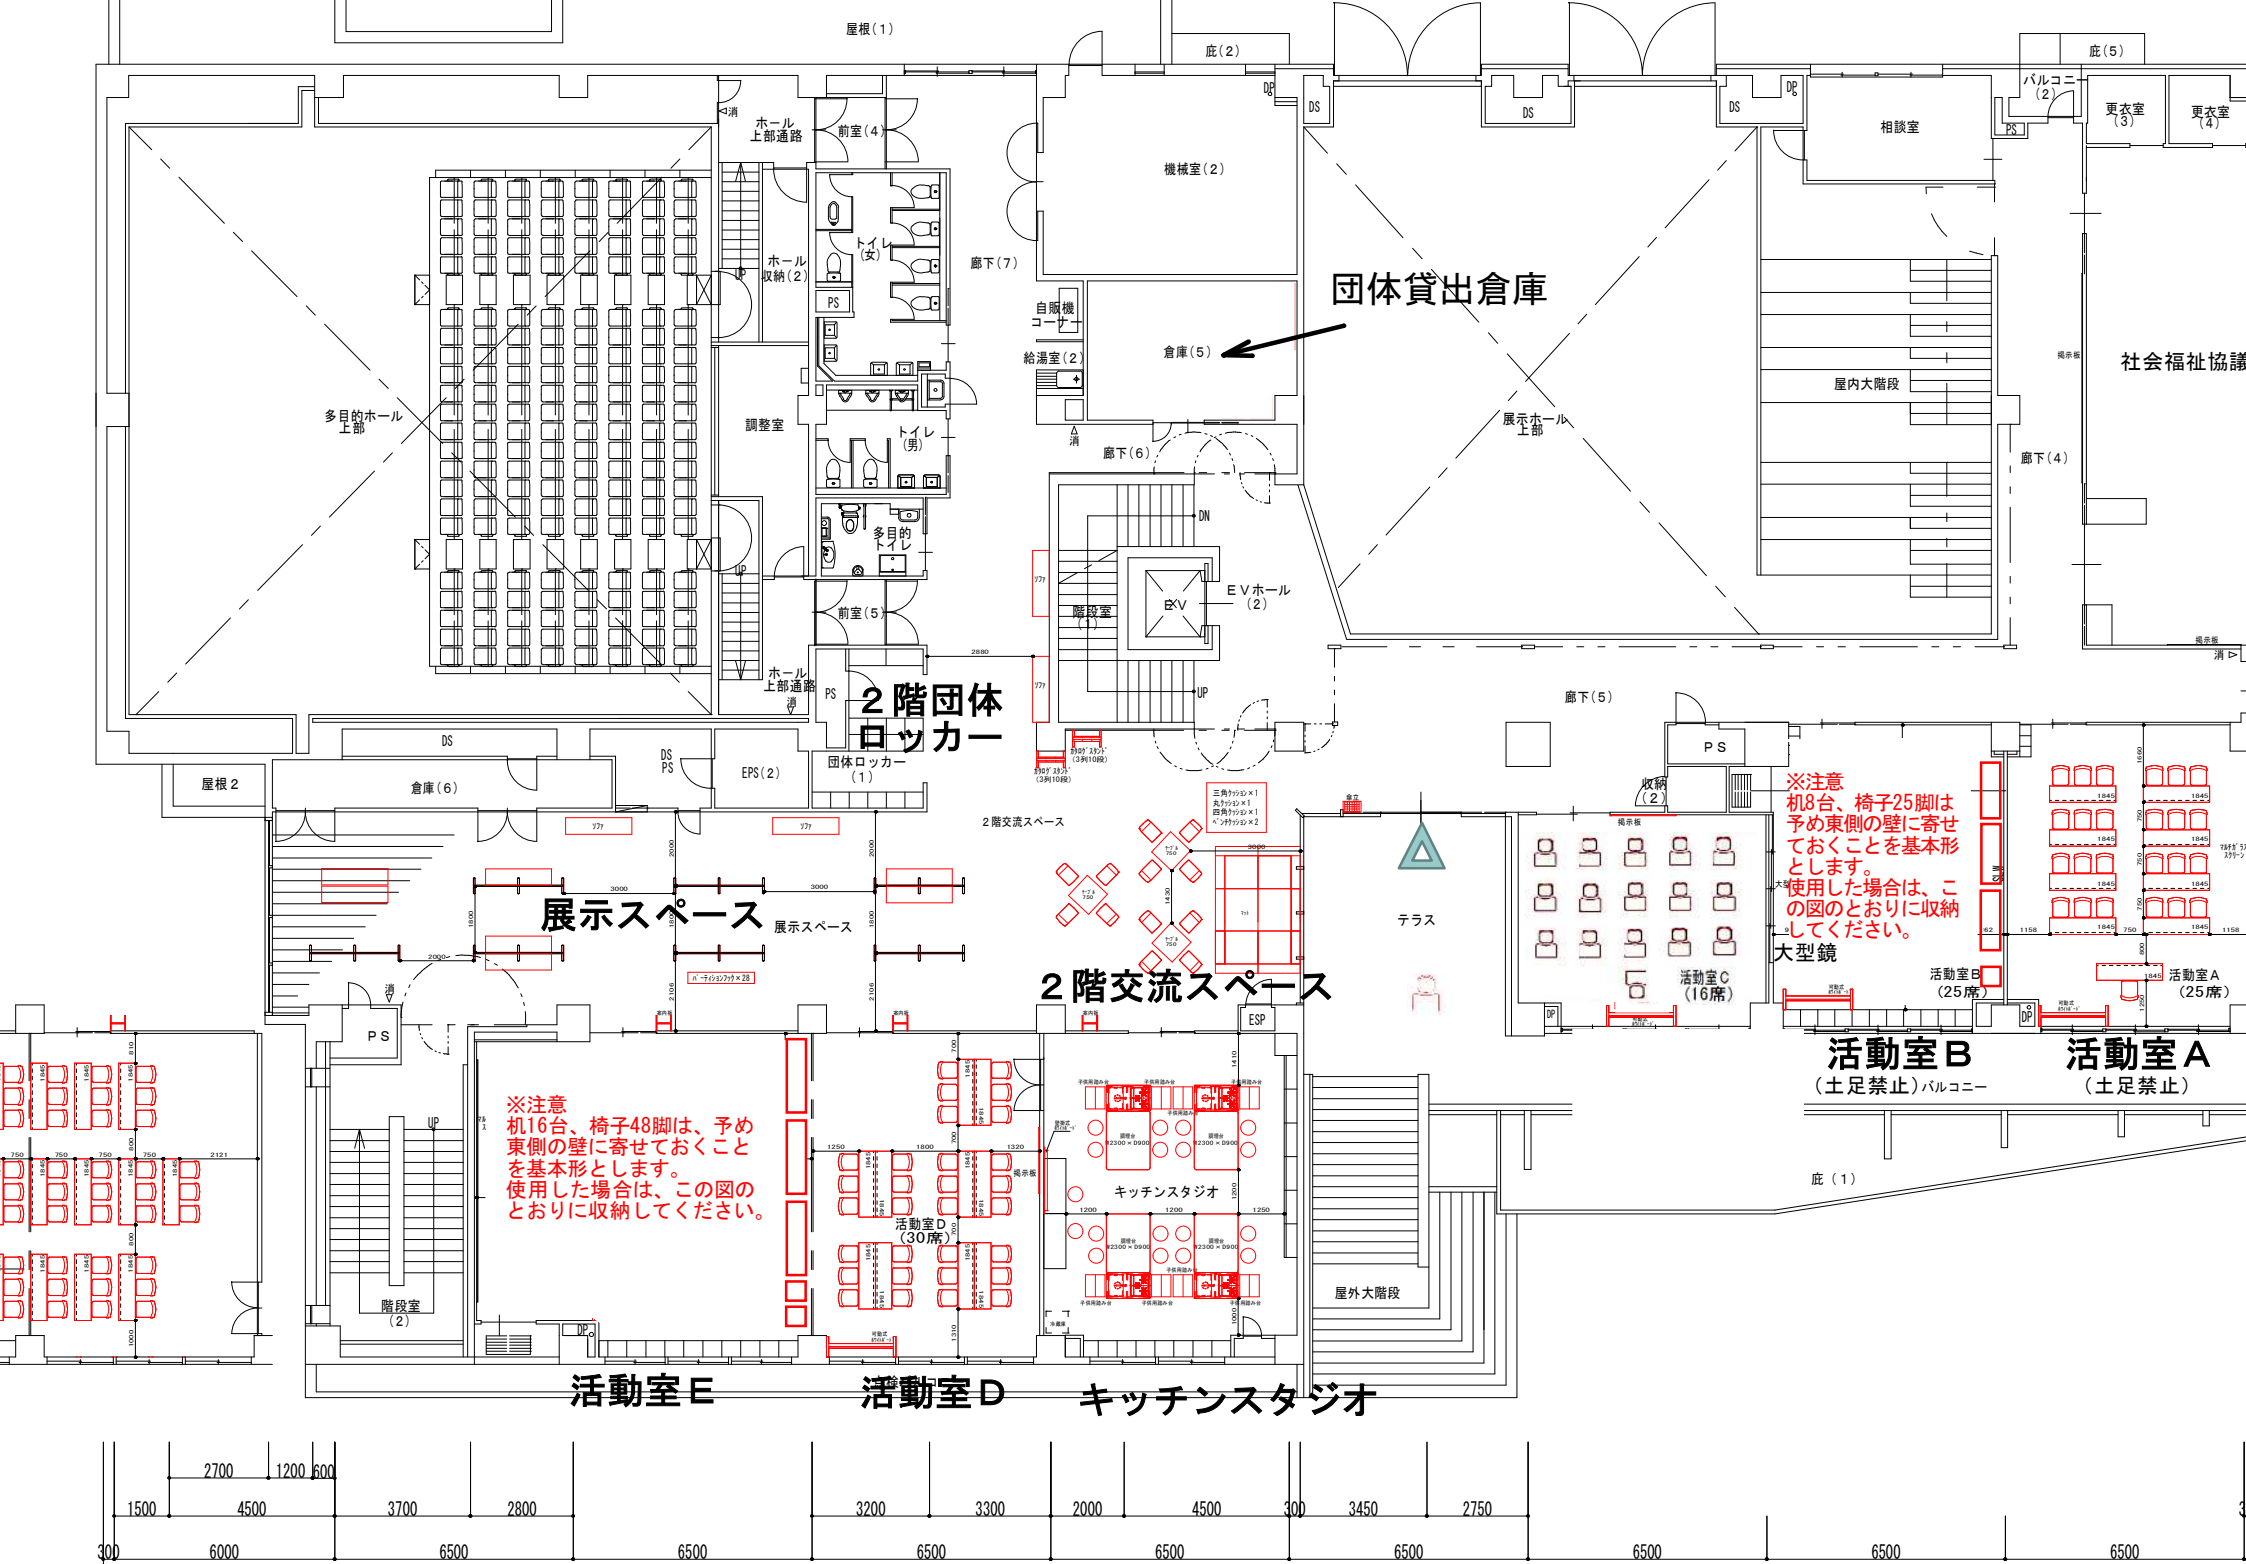

団体貸出倉庫

倉庫(5)

2階団体ロッカー

展示スペース

2階交流スペース

活動室B  
(土足禁止)バルコニー

活動室A  
(土足禁止)

※注意  
机16台、椅子48脚は、予め東側の壁に寄せておくことを基本形とします。使用した場合は、この図のとおり収納してください。

※注意  
机8台、椅子25脚は予め東側の壁に寄せておくことを基本形とします。使用した場合は、この図のとおり収納してください。  
大型鏡

