


本庄市市民活動交流センター（愛称：はにぼんプラザ）全体配置図



本庄市市民活動交流センター（愛称：はにぼんプラザ）1階平面図

別紙2

A1 : 1/100
A3 : 1/200

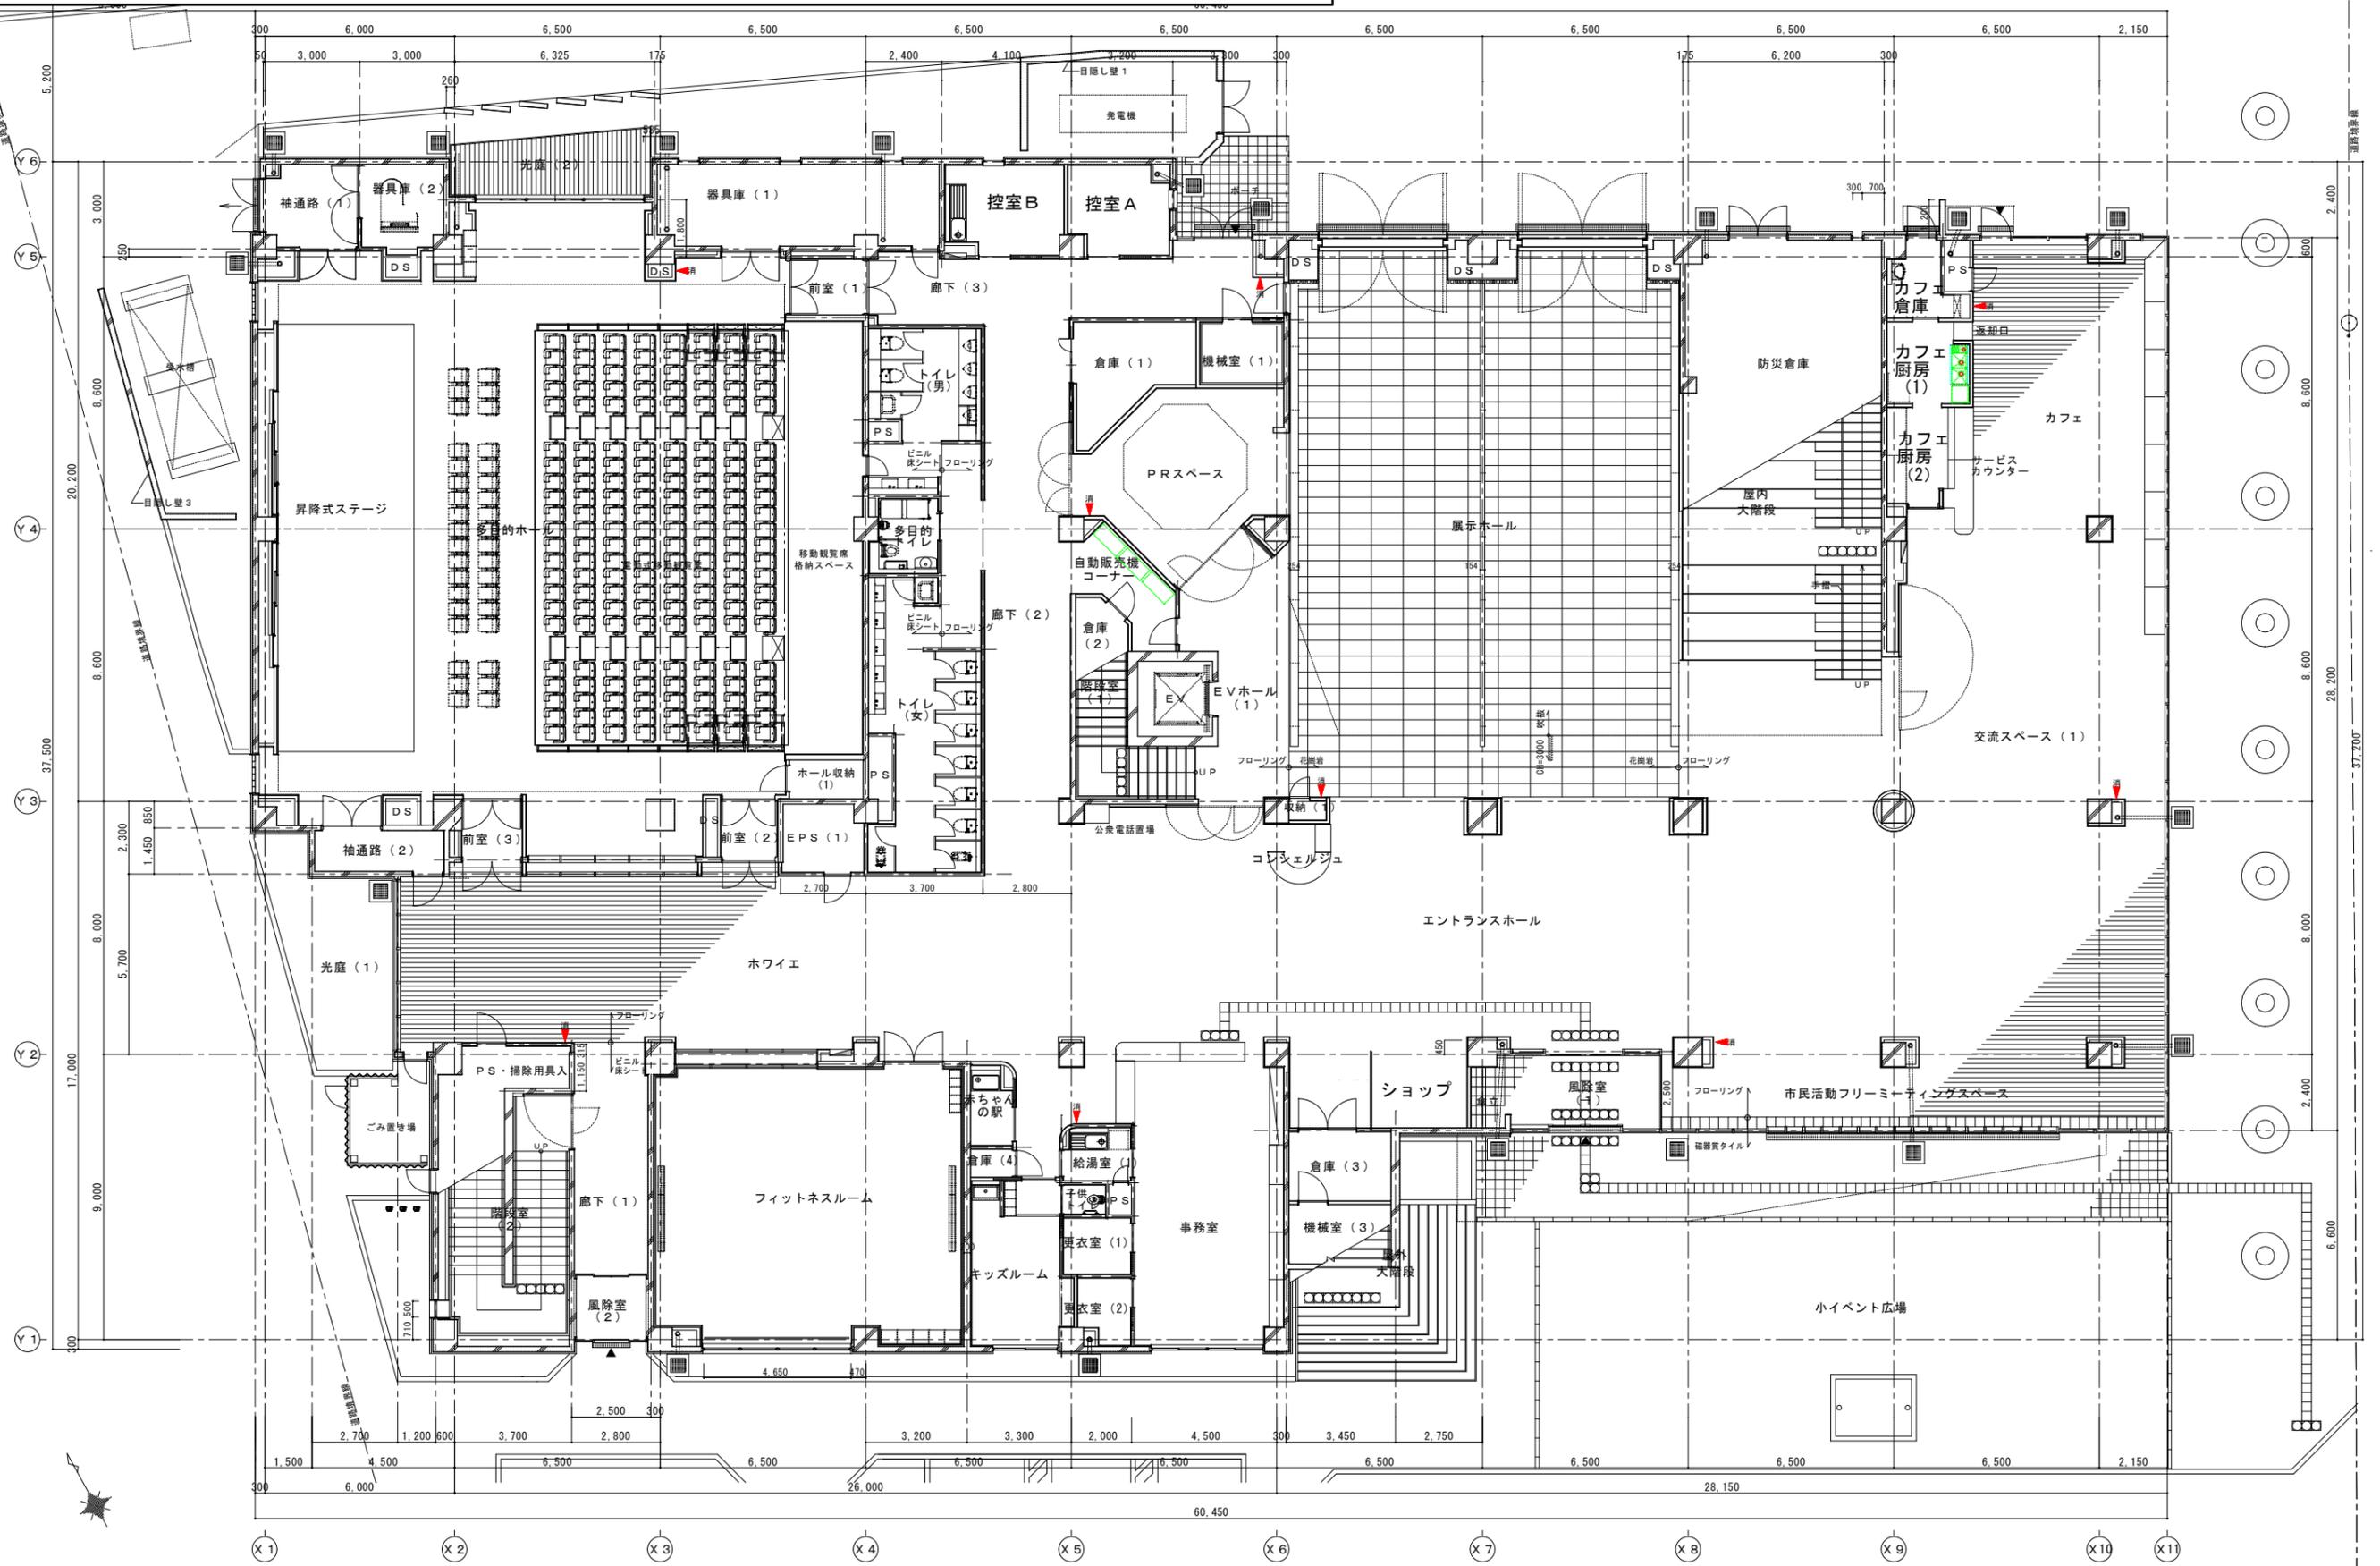

本庄市市民活動交流センター（愛称：はにほんプラザ）2階平面図

A1 : 1/100
A3 : 1/200

