


- (A) Aグループの意見
- (B) Bグループの意見

1階

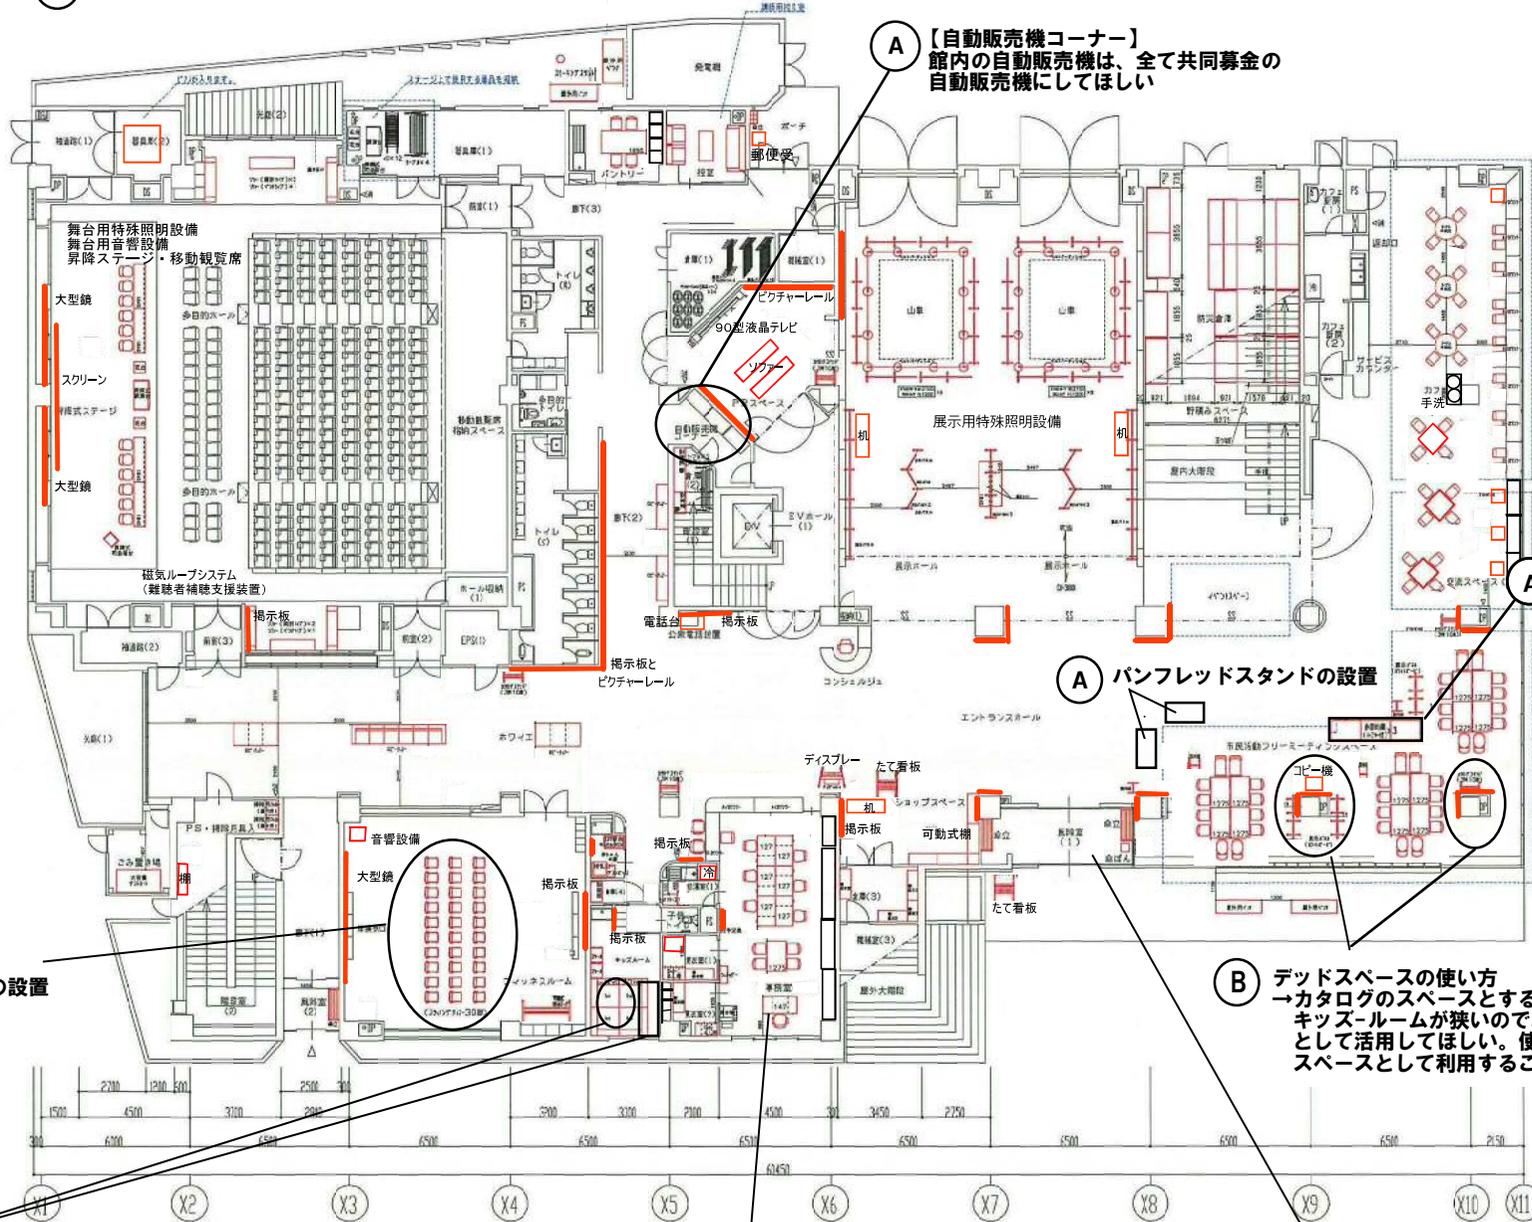

(A) 【自動販売機コーナー】  
館内の自動販売機は、全て共同募金の自動販売機にしてほしい

(A) ファイルだけでなく、各団体の広報誌が置けるパンフレットスタンドも設置してほしい

(A) パンフレットスタンドの設置

(B) デッドスペースの使い方  
→カタログのスペースとするのは勿体ない。キッズルームが狭いので、子どもの遊べるスペースとして活用してほしい。使用しない時は、荷物を置くスペースとして利用することもできる。

(B) 【フィットネスルーム】  
軽くて、移動しやすい椅子の設置

(B) 【キッズルーム】  
・狭いキッズルームにマットを設置すると、子どもの遊ぶスペースが狭くなるだけ。もし設置するのであれば、片付けのしやすいモノをフリーミーティングスペース等に設置してほしい。


(A) 【事務室】  
・建物を管理する事務局(室)は1つの方がよい  
・市民に分かりやすい部署名にした方がよい

(A) 【風除室】  
傘袋サービス機の設置  
(自分で入れられるモノでよい)

・ロッカーの設置  
子どもを連れて出掛けると荷物が多くなる。床に荷物を置くと子どもが怪我をする可能性もあるため、ロッカーを設置してほしい。絵本やおもちゃ等を置くスペースとしても活用できる。

(B) 鍵付きの傘立ては鍵の紛失の可能性があるので、鍵なしの傘立ての方がよい

2階

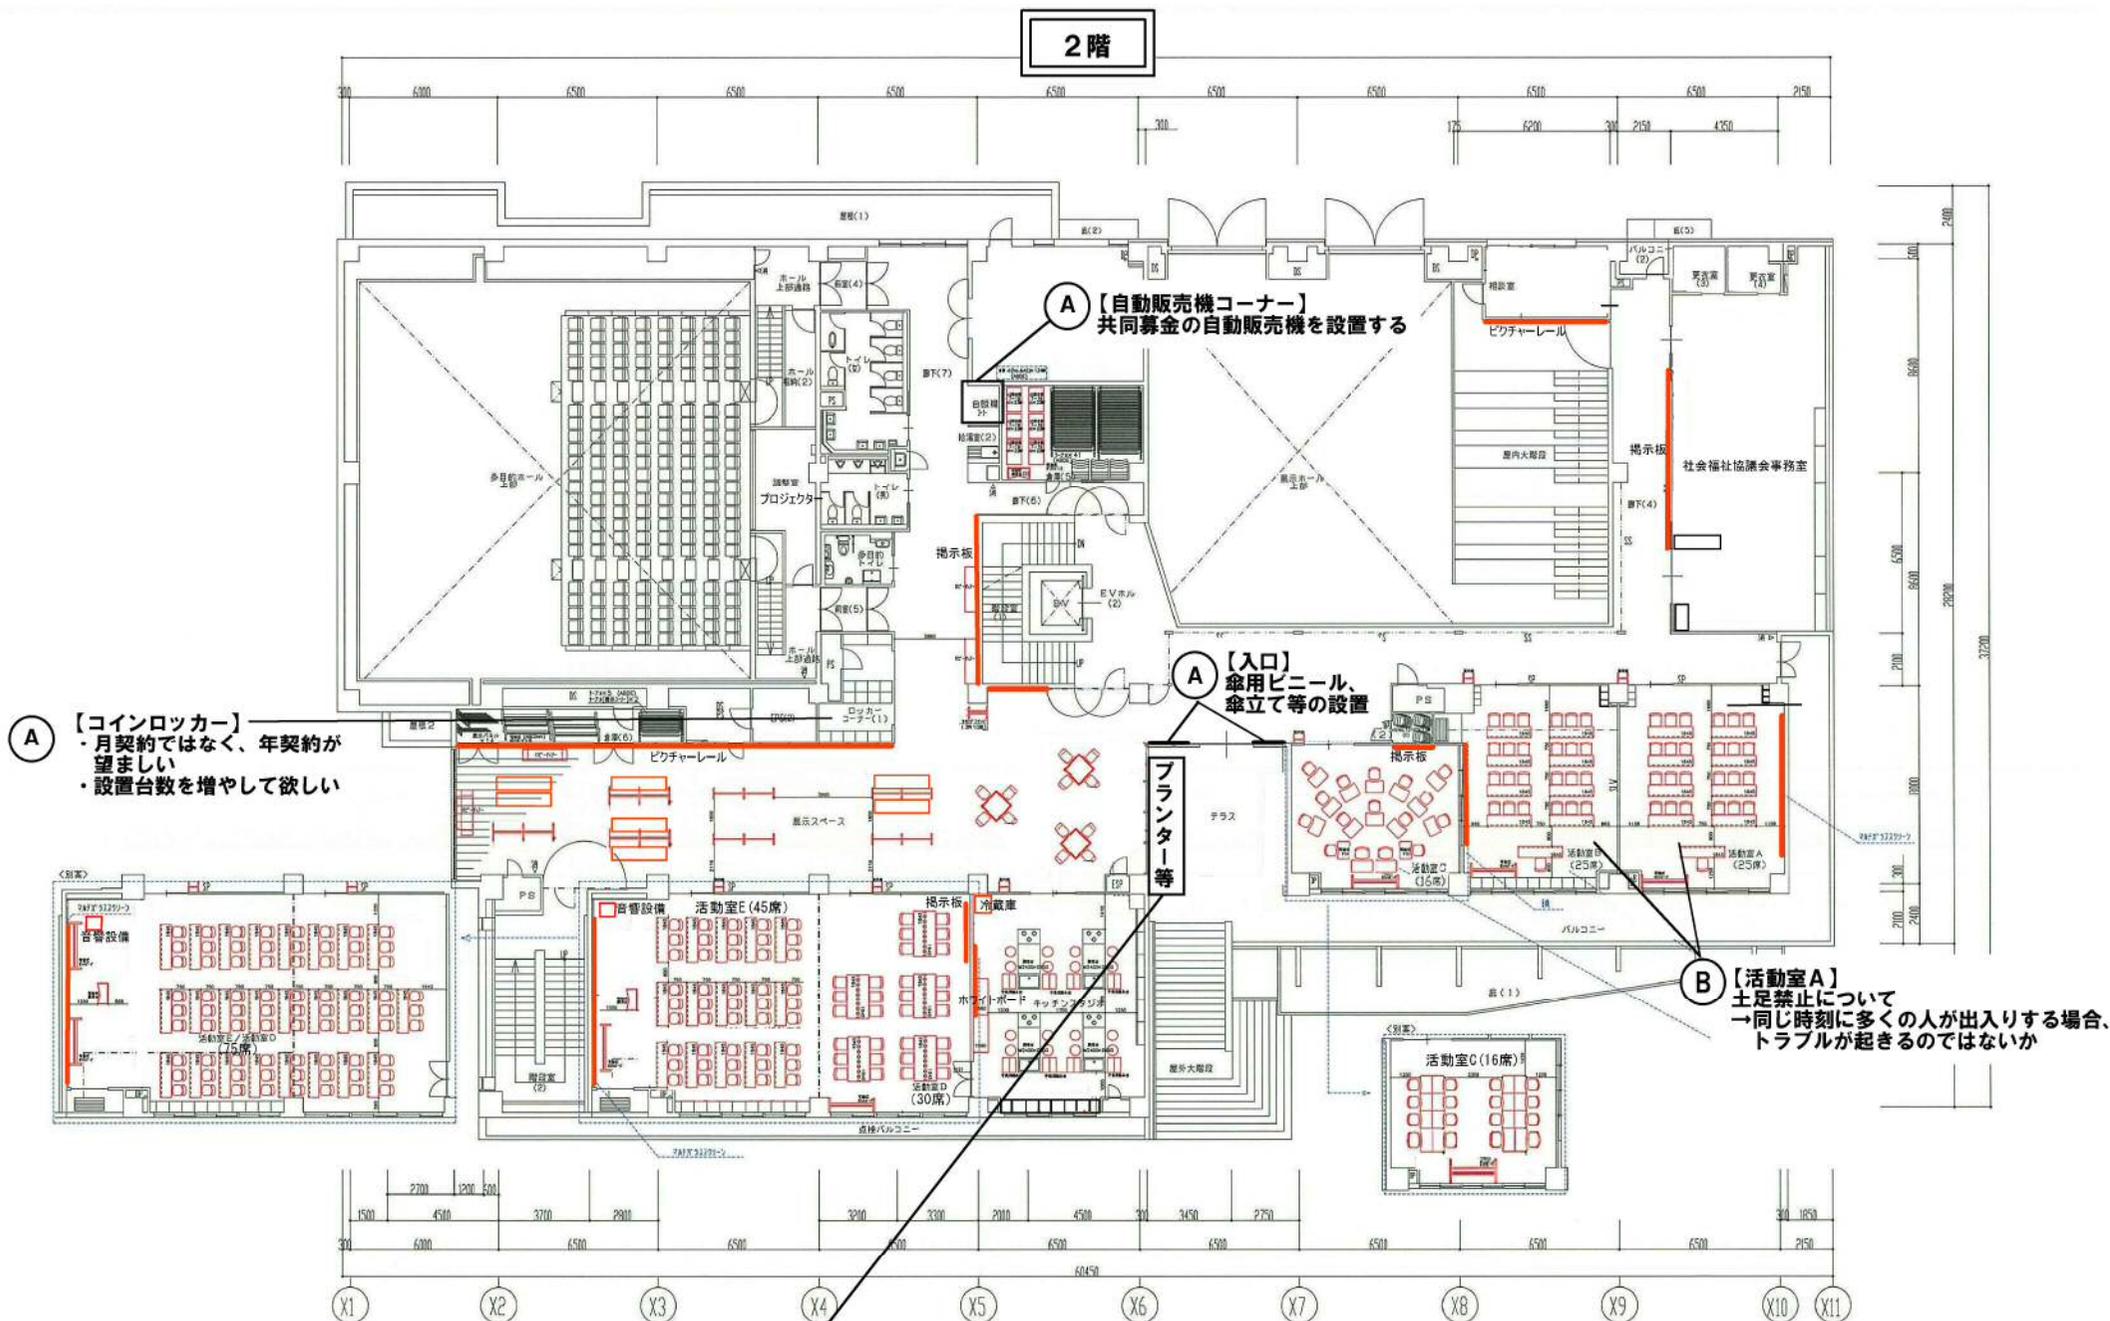

**A** 【コインロッカー】  
 ・月契約ではなく、年契約が望ましい  
 ・設置台数を増やして欲しい

**A** 【自動販売機コーナー】  
 共同募金の自動販売機を設置する

**A** 【入口】  
 傘用ビニール、傘立て等の設置

**B** 【活動室A】  
 土足禁止について  
 →同じ時刻に多くの人が入り出る場合、  
 トラブルが起きるのではないか

**A** 【テラス】  
 空いているスペースが勿体ないので、  
 プランターの設置や植樹をする

**B** 【館内】  
 火災報知器は耳の聞こえない人にも対応できるものになっているのか  
 →【補足情報】  
 C・E活動室は、フラッシュライトを設置する予定

3階

**A** 【ITルーム】  
貸出用のパソコンを装備する

**B** ・貸出用のパソコンを装備する  
・プリンターを設置する  
(会議中にその場で印刷したものを使用することが多い)

**A** 【自動販売機コーナー】  
共同募金の自動販売機を設置する

**A** 【市民活動支援ルーム】  
もう少しスペースを広げてほしい

ロッカー

**A** 【作業室横の廊下】  
ロッカーの設置

**B** 社協でロッカーを借りている人の多くは、印刷物を置くスペースとして利用している。  
新しい複合施設においては、印刷室の近くにもロッカーを設置してほしい。

**A** 【音楽スタジオ】  
ピアノ等の演奏楽器の装備

