


# 地域計画 目標地図 北泉地区

- ・太枠内の着色されていない農用地域は、今後担い手を検討する。
- ・太枠内の非農地は区域対象外とする。

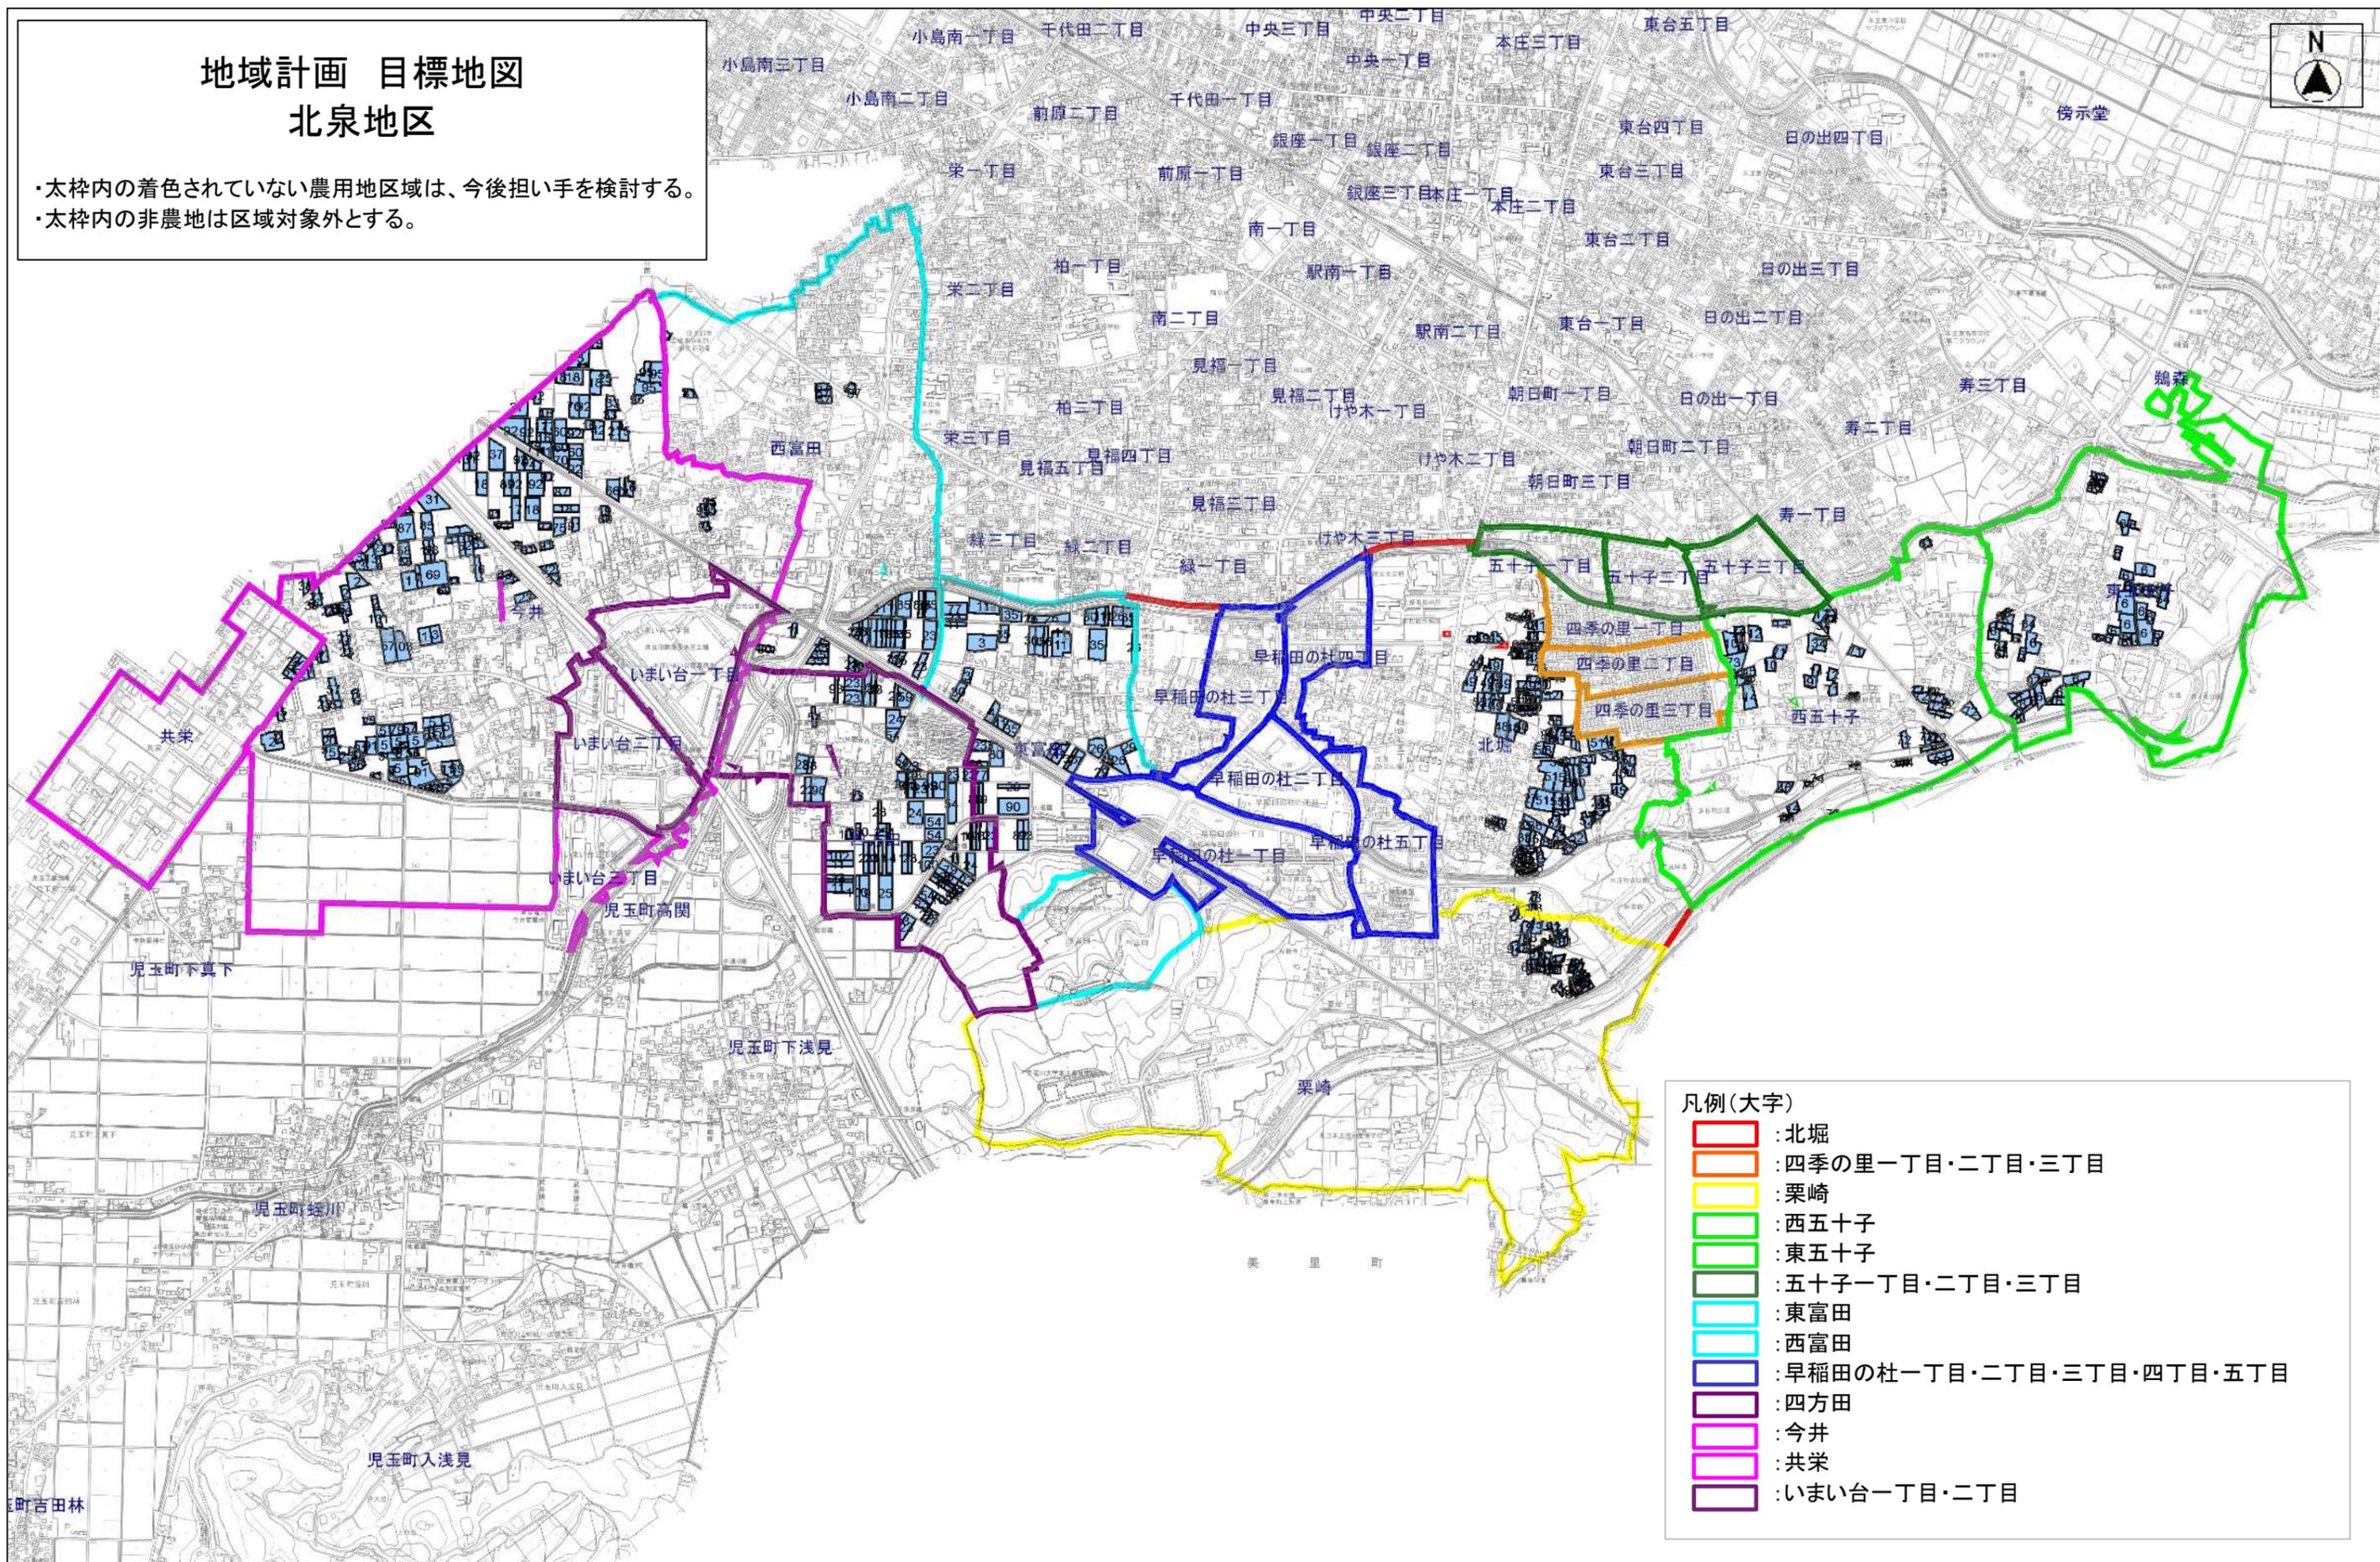

凡例(大字)

	: 北堀
	: 四季の里一丁目・二丁目・三丁目
	: 栗崎
	: 西五十子
	: 東五十子
	: 五十子一丁目・二丁目・三丁目
	: 東富田
	: 西富田
	: 早稲田の杜一丁目・二丁目・三丁目・四丁目・五丁目
	: 四方田
	: 今井
	: いまい台一丁目・二丁目

縮尺 1 : 19000

