


地域計画 目標地図 更新 第1回目 北泉地区



縮尺 1 : 18500

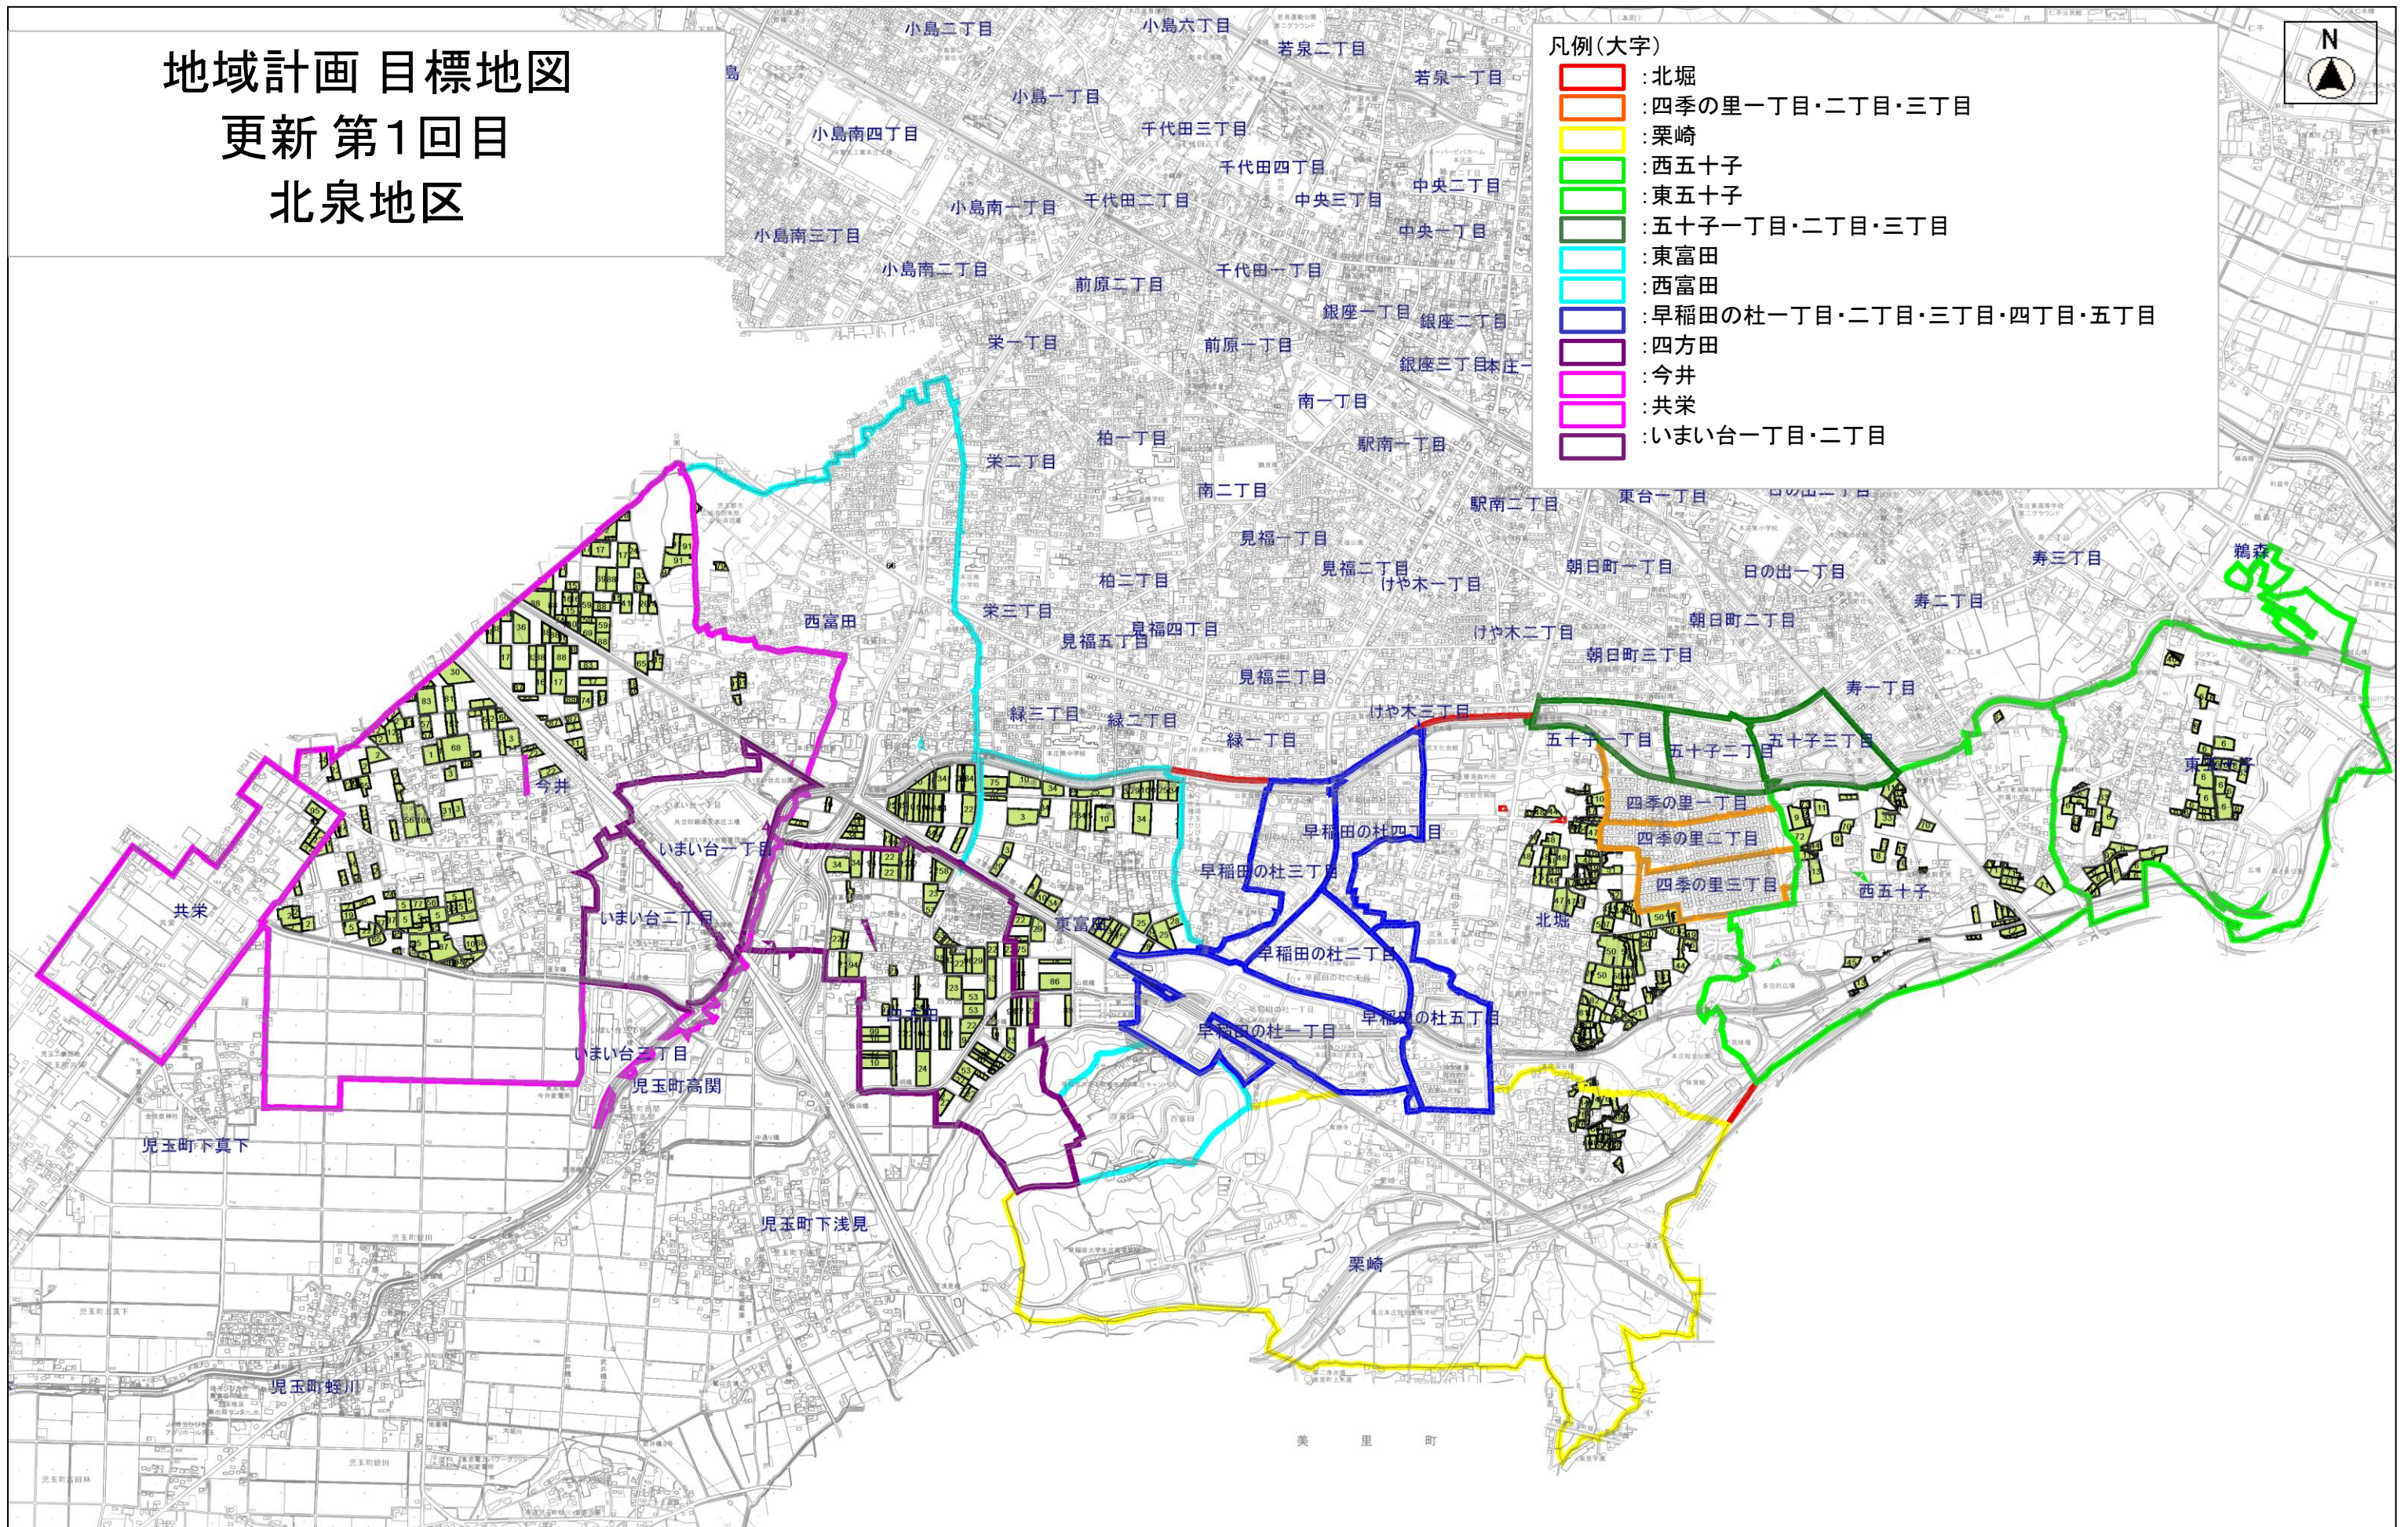