
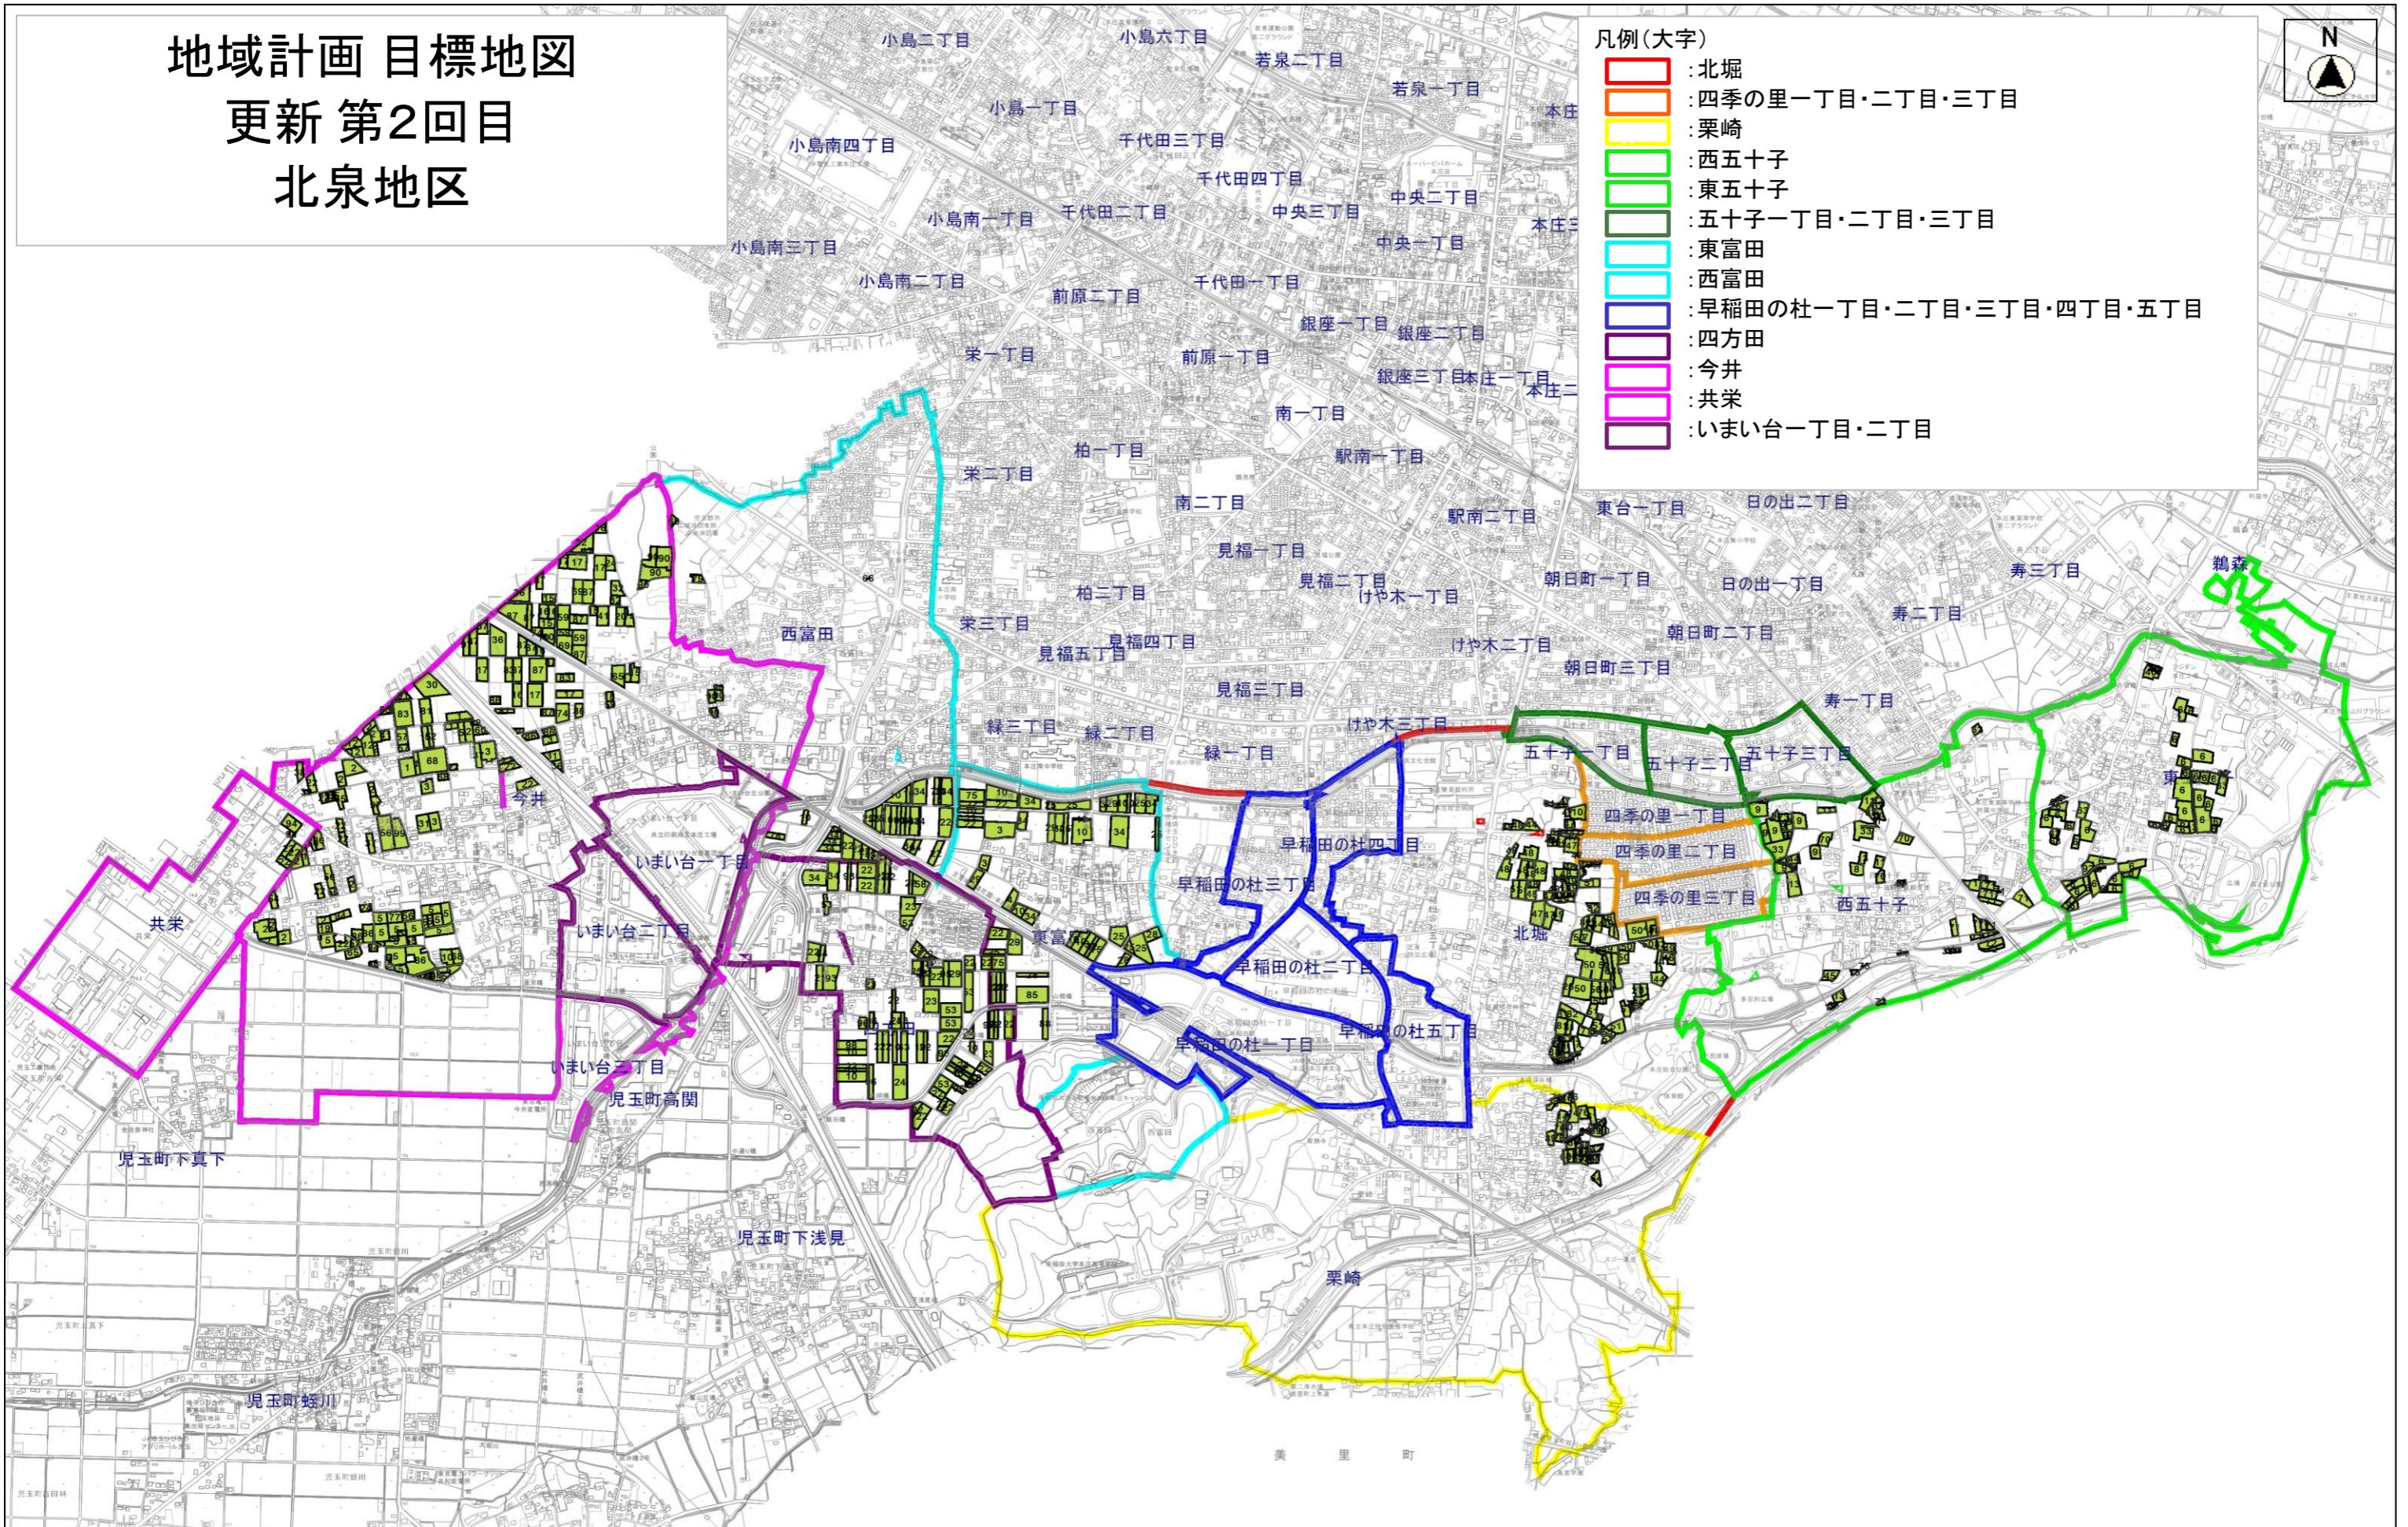


地域計画目標地図 更新 第2回目 北泉地区

凡例(大字)

- 北堀
- 四季の里一丁目・二丁目・三丁目
- 栗崎
- 西五十子
- 東五十子
- 五十子一丁目・二丁目・三丁目
- 東富田
- 西富田
- 早稲田の杜一丁目・二丁目・三丁目・四丁目・五丁目
- 四方田
- 今井
- 共栄
- いまい台一丁目・二丁目

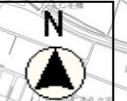

縮尺 1 : 18500

100 200 300 400 500 600 700 800 900 1000 1100 1200 1300 1400 1500 1600