

第3回 公共施設再配置・複合施設機能検討懇談会 次第

と き：平成24年8月27日(月)

午後1時30分～

ところ：本庄市中央公民館 会議室

1. 開 会

2. あいさつ

3. 意見交換

(1) 新しい複合施設の機能決定について【資料1】

(2) 新しい複合施設建設に伴う基本設計ワークショップについて【資料2】

(3) 市民プラザ跡地に建設する複合施設の基本設計(案)について【資料3・4】

(4) 児玉総合支所建て替えにより建設する複合施設の基本設計(案)について
【資料5・6】

(5) 新しい複合施設の建設計画スケジュールについて【資料7】

(6) その他

4. 閉 会

新しい複合施設の機能が決まりました

市では、「市民プラザ跡地に建設する複合施設」及び「児玉総合支所建て替えにより建設する複合施設」について、平成27年度末の完成を目指し、様々な機能が複合する施設として整備を進めています。

これまで関係部局で、各施設利用状況の現状把握等を踏まえた機能及び規模の検討を行い、建設に関する自由意見の募集、公共施設再配置・複合施設機能検討懇談会を開催しました。そこでいただいたご意見や各種団体からの要望書等を参考に両施設の機能を決定したのでお知らせします。

現在は、その機能をもとに両施設の基本設計に入っていますが、それと並行して、施設の基本設計ワークショップ（意見交換会）を開催しています。

ワークショップでは、間取りや使い勝手等について、利用者のみみなさんなどと意見交換を行っており、そのご意見も取り入れながら8月末を目途に基本設計をまとめていきます。

★企画課 ☎1246

市民プラザ跡地に建設する複合施設

《コンセプト》

世代を超えて多くの人が集い交流する、誰もが利用しやすい複合型施設を市街地の中心部である市民プラザ跡地に整備し、加えて本庄まつり等、各種イベントのメイン会場にも対応できるイベント広場を整備することで、行政サービスの向上と地域の発展及び活性化を図るとともに公共施設再配置の先導的役割を果たします。

《機能》

◎生涯学習機能、◎市民活動推進機能、◎健康づくり・子育て・福祉支援機能

多種多様な市民ニーズに対応できる部屋を設置・団体の専用区分は設けず各部屋を有効活用・所属団体にとられず分け隔てなく交流

◎多世代交流機能

予約なしで使えるテーブル席など、若い世代からお年寄りまで誰もが気軽に立ち寄れるスペースを設置

◎展示・情報発信機能

山車の展示等、市内外へ歴史・文化など観光の情報発信を行うスペースを設置

◎イベント会場機能

各種イベントで利用できる広場を設置（普段は駐車場として利用）

◎防災機能

非常災害時において、地域住民が一時避難できる安全安心の場を提供

《機能決定に伴い統合する公共施設》

- ◎中央公民館
- ◎コミュニティセンター



市民プラザ跡地複合施設 建設計画スケジュール

	平成23年度	平成24年度	平成25年度	平成26年度	平成27年度
基本設計・実施設計業務	←→				
建設工事			←→		
外構工事					←→

児玉総合支所建て替えにより建設する複合施設

《コンセプト》

地域に身近なサービスを提供する拠点とし、市民交流の機能を有した誰もが利用しやすい複合型施設とすることで、児玉地域住民の利便性と地域のにぎわいの創出、歴史・文化など観光の情報発信をするともに公共施設再配置の先導的役割を果たします。

《機能》

◎行政窓口機能

住民票の発行等、市民サービスの提供拠点

◎生涯学習機能

多様化する市民ニーズと将来の変化に柔軟に対応できる部屋を設置

◎展示・情報発信機能

鳩保己一の遺品等の展示・保管場所を整備し快適な環境を整えるとともに、児玉地域の歴史・文化など観光の情報発信を行うスペースを設置

◎健康づくり機能

児玉保健センターで実施している健康づくりの場や乳幼児健康診査事業等に柔軟に対応できる多目的スペースやゆとりのあるエントランスホールを設置

◎子育て支援機能

児童に健全な遊びの場を与え、その健康を増進し、情操を豊かにするスペースを設置

◎防災機能

非常災害時において、地域住民が一時避難できる安全安心の場を提供

《機能決定に伴い統合する公共施設》

- ◎児玉公民館
- ◎児玉公民館別館
- ◎鳩保己一記念館
- ◎児玉保健センター



児玉総合支所本庁舎

児玉総合支所建て替え複合施設 建設計画スケジュール

	平成23年度	平成24年度	平成25年度	平成26年度	平成27年度
基本設計・実施設計業務	←→				
支所解体工事			↕		
建設工事				←→	
外構工事					←→

市民プラザ跡地複合施設建設に伴う基本設計ワークショップ

【第1回ワークショップ】

『開催時期』平成24年5月29日(火)午後2時から

『開催場所』本庄市役所 6階 大会議室

『出席』16名

『内容』新しい市民プラザでやりたいこと

- ① どんな活動を行いたいのか?
地域や他の世代のためにどんな活動が必要か?
- ② そのための部屋のしつらえは?
- ③ そのための活動人数については?

【第2回ワークショップ】

『開催時期』平成24年6月26日(火)午後2時から

『開催場所』本庄市役所 6階 大会議室

『出席』15名(1名欠席)

『内容』平面計画案について

「活動室」、「多目的ホール」、「交流スペース」等、テーマを絞り平面計画案を見ながらの意見交換

【第3回ワークショップ】

『開催時期』平成24年7月24日(火)午後2時から

『開催場所』本庄市役所 6階 大会議室

『出席』15名(1名欠席)

『内容』平面計画案について(一部修正)

これまでのワークショップを振り返り、要点を整理すると共に一部修正した平面計画案についての意見交換

市民プラザ跡地複合施設建設に伴う基本設計ワークショップメンバー

No.	団体
1	中央公民館利用者団体協議会
2	中央公民館利用者団体協議会
3	中央公民館利用者団体協議会
4	本庄市コミュニティ協議会
5	本庄市コミュニティ協議会
6	本庄市コミュニティ協議会
7	本庄市自治会連合会
8	北口まちづくり推進の会
9	ボランティアセンター運営委員会
10	市民活動団体
11	スポーツ推進委員
12	本庄市ボランティアグループ連絡会
13	本庄市身体障害者福祉会
14	本庄市観光協会
15	本庄商工会議所
16	児玉郡市広域消防本部

児玉総合支所建替えに伴う基本設計ワークショップ

【第1回ワークショップ】

『開催時期』平成24年5月31日（木）午後2時から
 『開催場所』児玉総合支所第二庁舎 2階 大会議室
 『出席』15名（1名欠席）
 『内容』平面プラン案を提示して、間取りについて

【第2回ワークショップ】

『開催時期』平成24年6月28日（木）午後2時から
 『開催場所』児玉総合支所第二庁舎 2階 大会議室
 『出席』12名（4名欠席）
 『内容』平面プラン案（前回同様）を提示して、使い勝手について

【第3回ワークショップ】

『開催時期』平成24年7月19日（木）午後2時から
 『開催場所』児玉総合支所第二庁舎 2階 大会議室
 『出席』14名（2名欠席）
 『内容』修正した平面プランの提示・説明
 支所敷地内にて、おおよその建物位置の確認
 まとめ

児玉総合支所建替えに伴う基本設計ワークショップメンバー


No.	団体
1	本庄市自治会連合会
2	児玉商工会
3	本庄市観光協会児玉支部
4	本庄市身体障害者福祉会
5	児玉公民館・児玉公民館別館 登録クラブ
6	児玉公民館・児玉公民館別館 登録クラブ
7	児玉公民館・児玉公民館別館 登録クラブ
8	つどいの広場関係者
9	つどいの広場関係者
10	文化財関係者
11	総検校塙保己一先生遺徳顕彰会
12	本庄市食生活改善推進員協議会
13	児玉郡市広域消防本部
14	本庄市役所職員
15	本庄市役所職員
16	本庄市役所職員

「広報ほんじょう」8月1日号掲載

市民プラザ跡地に建設する複合施設


〈施設の概要〉

鉄筋コンクリート造、地上3階建、延べ床面積約4,000㎡

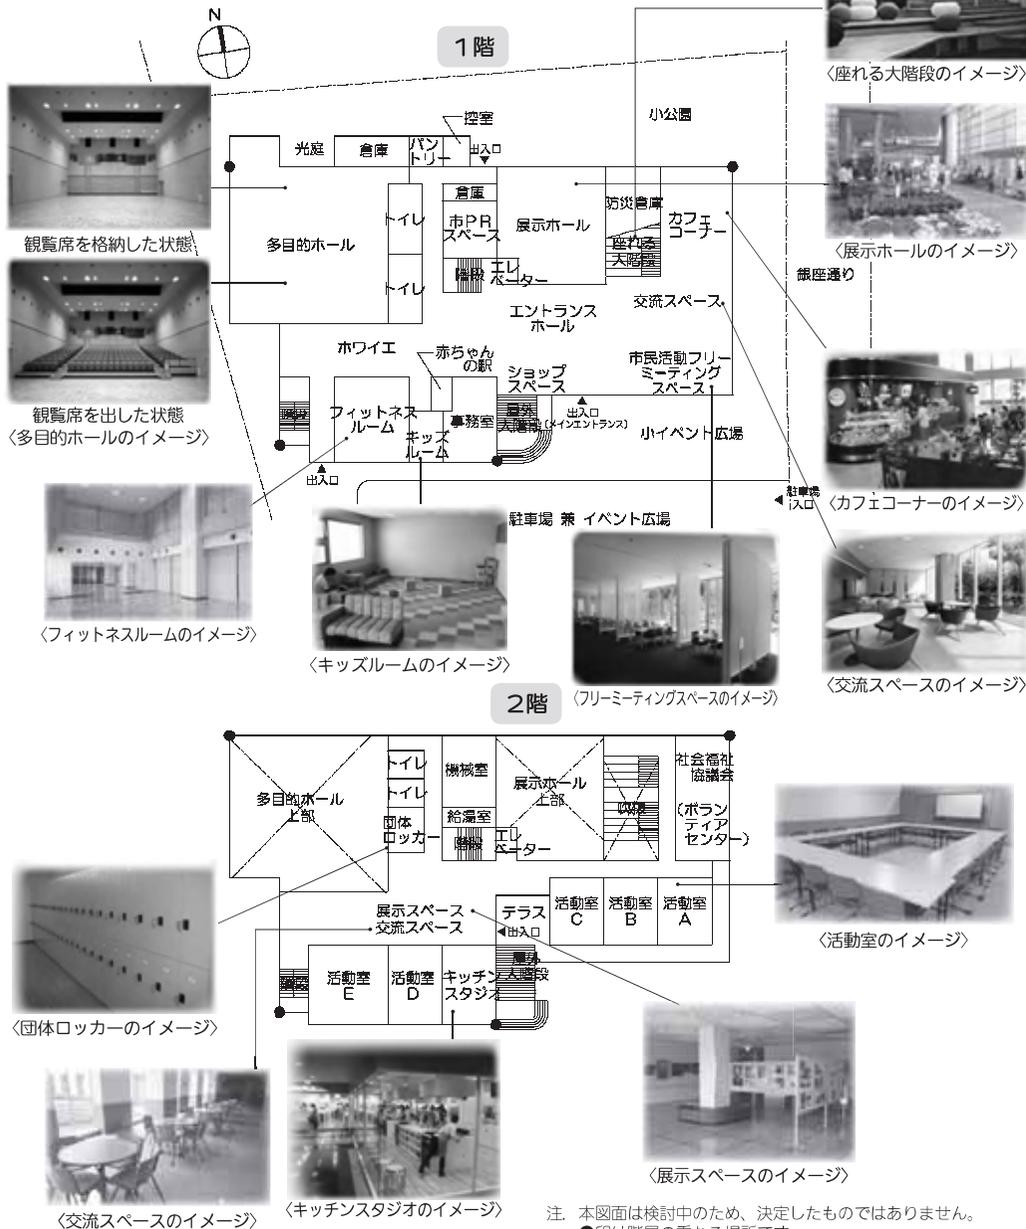

注 本図面は検討中のため、決定したものではありません。
●印は階層の重なる場所です。

資料3

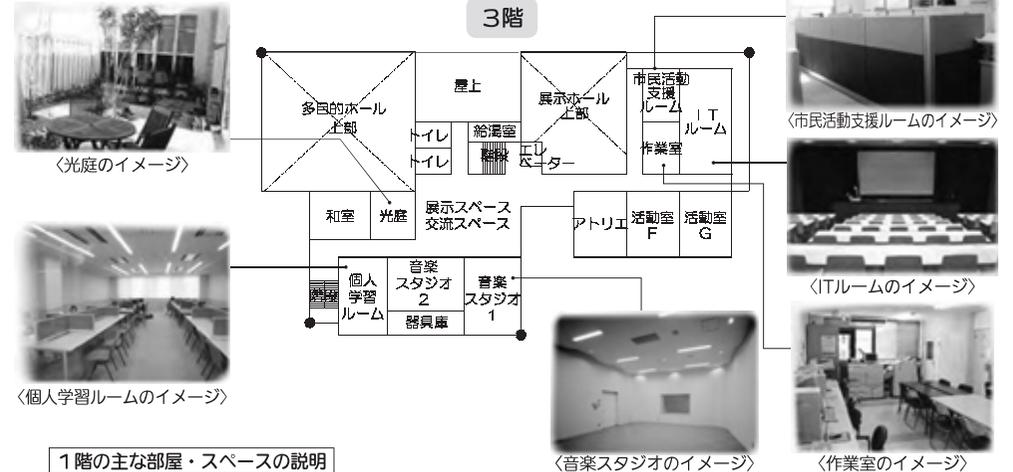

1階の主な部屋・スペースの説明

多目的ホール：講演会や発表会だけでなく、可動式のステージや観覧席（200席）を収納することにより、民謡やダンス等の軽運動にも利用できる。ガラス間仕切りを多く取り入れることで明るく開放的なホールとなる。

展示ホール：3階までの吹き抜けになっており、大空間を利用した山車等の大規模な文化財・芸術品の展示やイベントの開催が可能。ホール内は2階・3階からも観覧できる。

交流スペース：予約なしで利用できるテーブルと椅子があり、誰もが気軽に立ち寄れる多世代交流のスペース。座れる大階段やエントランスホールと連動した大空間を利用し、室内イベントも開催できる。

市民活動フリーミーティングスペース：登録した市民活動団体が自由に利用できるスペース。ちょっとした打ち合わせや作業で気軽に利用できる。交流スペースやエントランスホールと連携し活動の情報発信もできる。

フィットネスルーム：大鏡や音響設備を設置。ダンスや民謡、太極拳等の軽運動だけでなく、幅広い用途で利用できる。また、多目的ホールの団体控室としても活用できる。

キッズルーム：子ども連れでも安心して施設内で活動できるように、小さな遊具を設置した子どもの遊び場。

市PRスペース：パネルや展示品等を使い、本庄市の歴史・文化・観光等の情報を市内外に発信するスペース。

2階の主な部屋・スペースの説明

社会福祉協議会（ボランティアセンター）：地域の福祉向上に向けてボランティアなど様々な活動を支援。団体ロッカー：登録した市民活動団体が有料で借りることができる。

活動室：あらゆる団体の活動の場として多目的に利用できる会議室。可動式壁で部屋の大きさが調整できる。

キッチンスタジオ：明るい開放的な調理室。料理教室や食事会等、活動室や交流スペースと連携した利用もできる。

3階の主な部屋・スペースの説明

ITルーム：大型スクリーンやプロジェクターを設置し、パソコン等を活用した会議や講演会が開催できる。

アトリエ：水道が設置されており、工作活動等に適した活動室。会議室としても利用できる。

音楽スタジオ：音を気にすることなく楽器や歌を練習できる防音室。

個人学習ルーム：予約せずに利用できる学習室。

作業室：有料の印刷機やコピー機を設置し、市民活動団体がチラシやポスターを作成することができる。

市民活動支援ルーム：NPO・ボランティア団体等が専用で使用できる貸し事務所スペース。

光庭：施設内の通風や採光に効果的な中庭スペース。


屋外スペース

小イベント広場：メインエントランス前の広いアプローチを利用した広場。屋外大階段を一体として利用し、小規模な野外イベントが開催できる。


駐車場：本庄まつり等、大規模なイベント広場としても利用できる。

※複合施設の名称（愛称）については、公募を予定しています。

外構計画 (案)

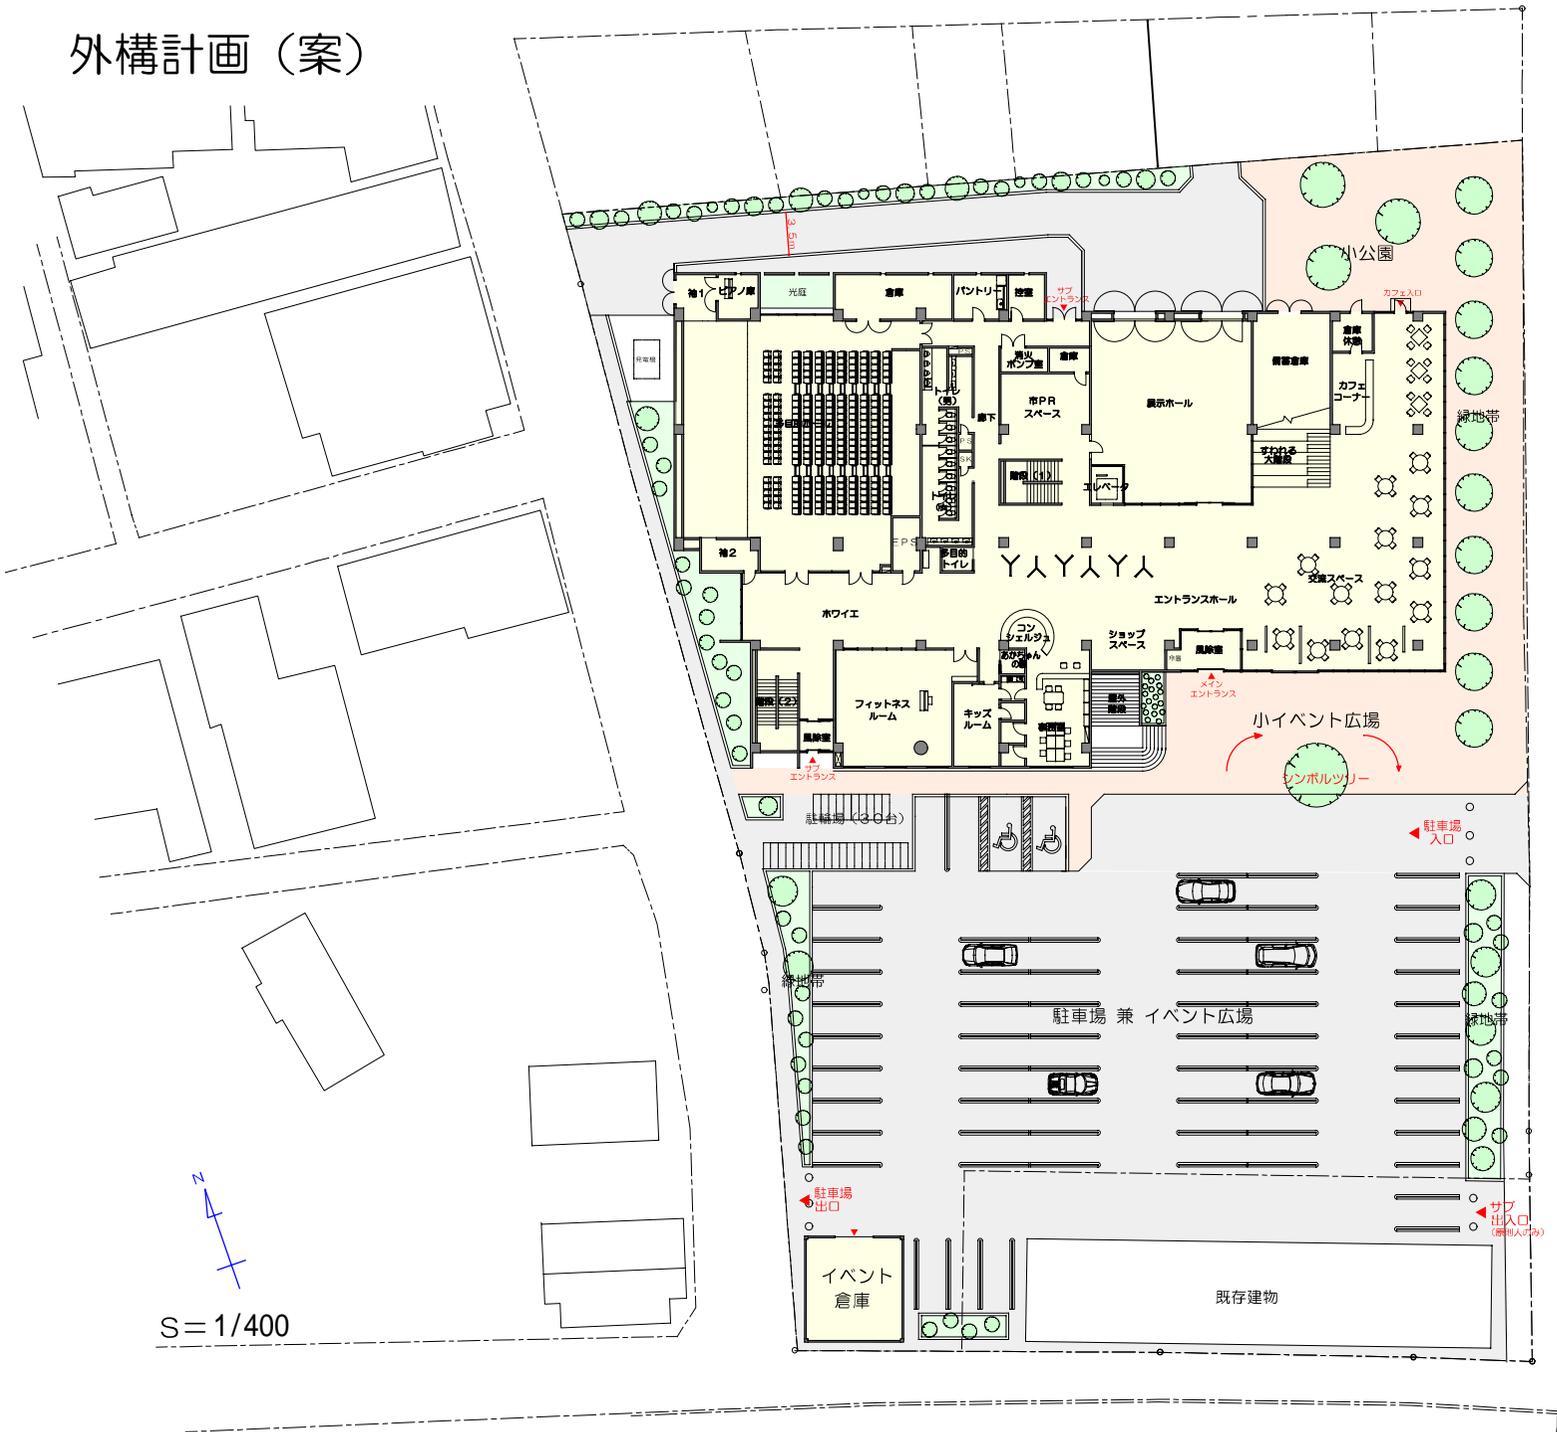

市民プラザ跡地に建設する複合施設 第3回基本設計ワークショップ配布資料 (H24.7.24)

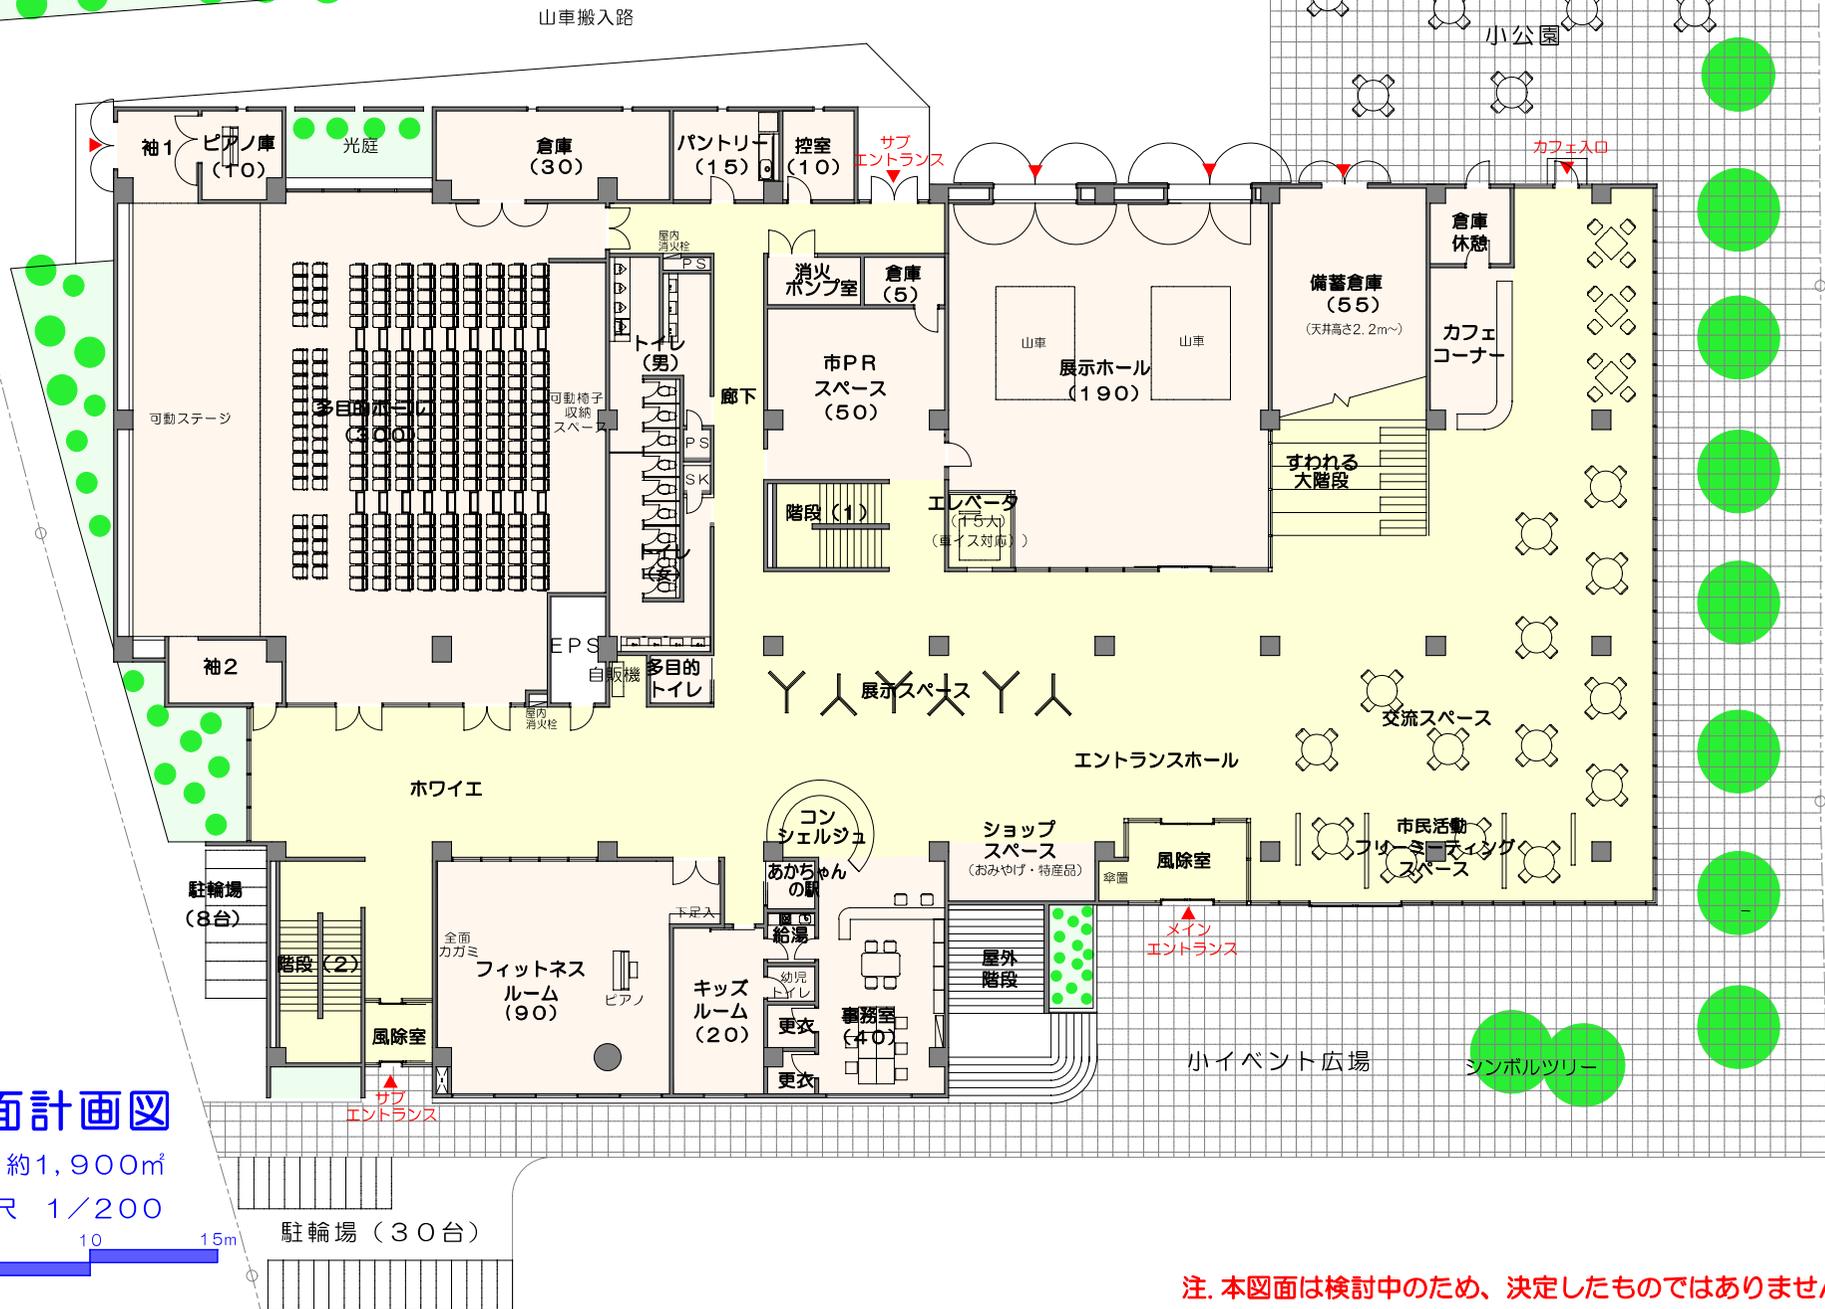


1階平面計画図

床面積 約1,900㎡

縮尺 1/200



注. 本図面は検討中のため、決定したものではありません

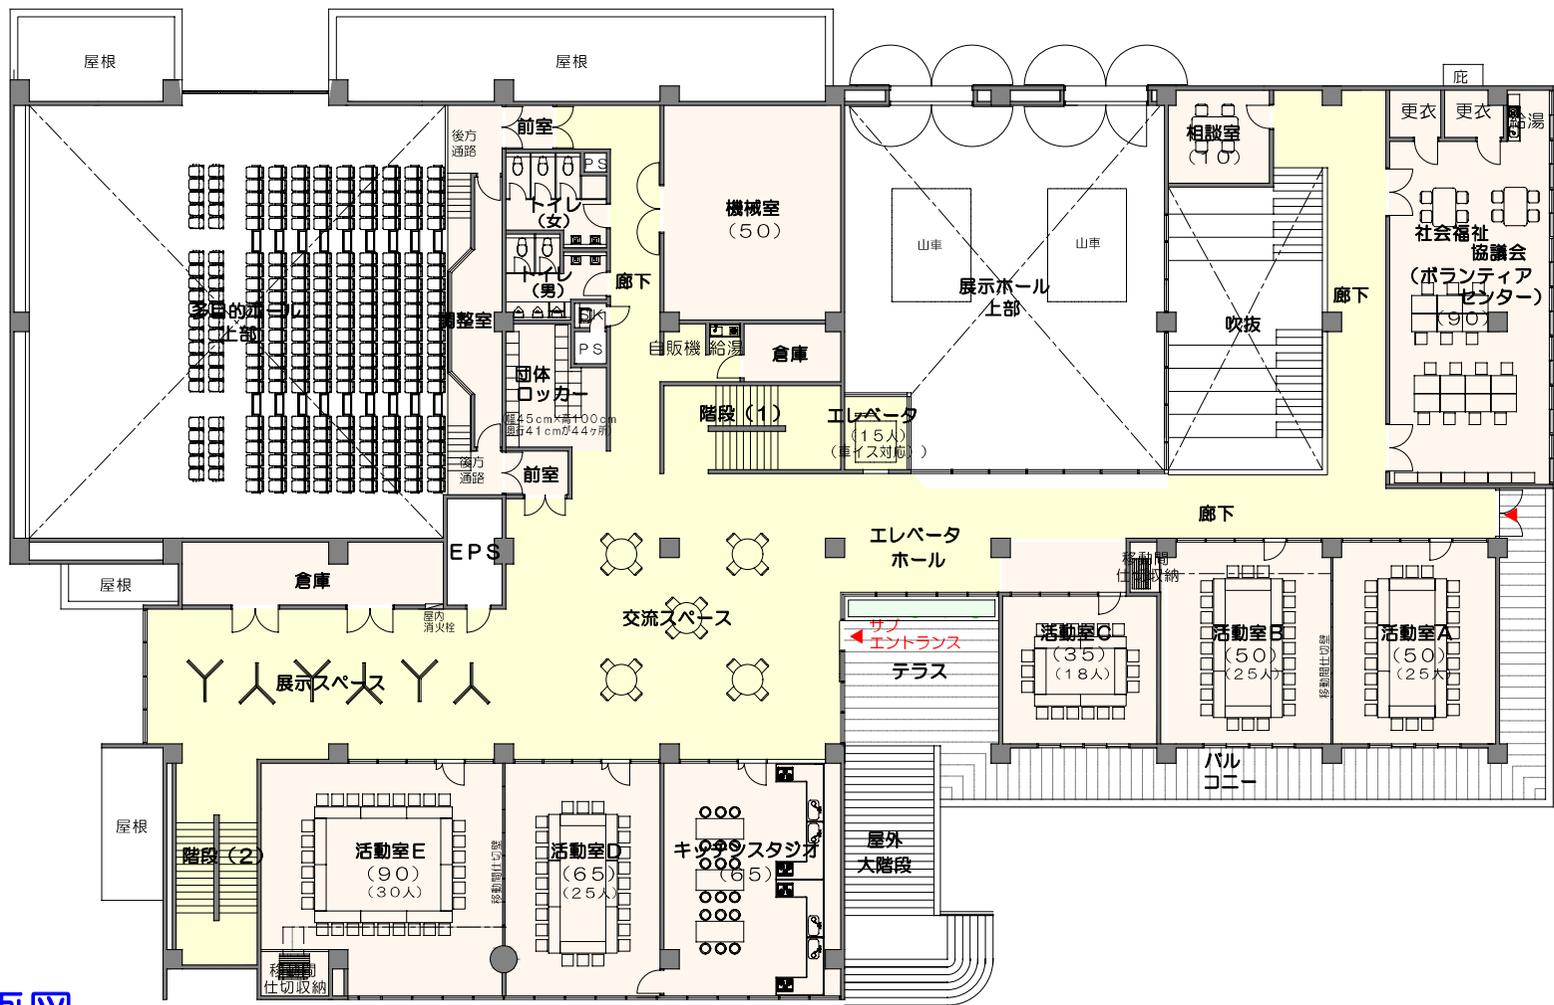

2階平面計画図


床面積 約1,130㎡

縮尺 1/200



注. 本図面は検討中のため、決定したものではありません

■児玉総合支所建て替えにより建設する複合施設
間取り・使い方シミュレーションワークショップ

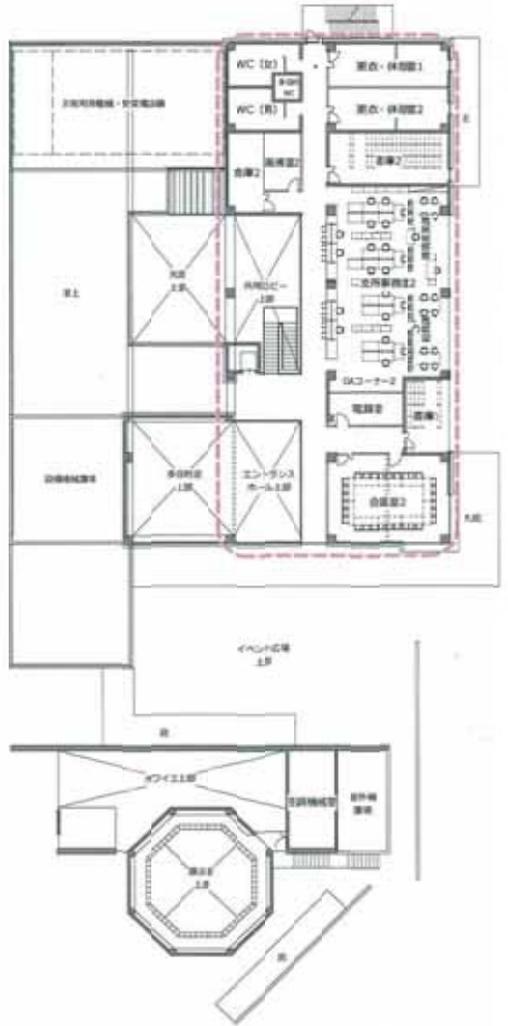

※検討中の図面につき、内容が一部変更になる場合があります。

市民プラザ跡地複合施設建設計画スケジュール

資料7

名 称	H23年度	H24年度	H25年度	H26年度	H27年度
基本設計・実施設計業務		←→			
用地測量 / 地質調査		↔			
既存建物解体工事			↔		
複合施設建設工事			←→		
外構工事					←→☆

児玉総合支所建替え計画スケジュール

名 称	H23年度	H24年度	H25年度	H26年度	H27年度
基本設計・実施設計業務		←→			
用地測量 / 地質調査		↔			
第二庁舎 内部改修工事		↔			
支所引越（第二庁舎へ）			⇄		
支所庁舎等解体工事			↔		
埋蔵文化財発掘調査			↔		
複合施設建設工事				←→	
外構工事					←→☆