


新田原本田地区地区計画の区域

○計画区域図

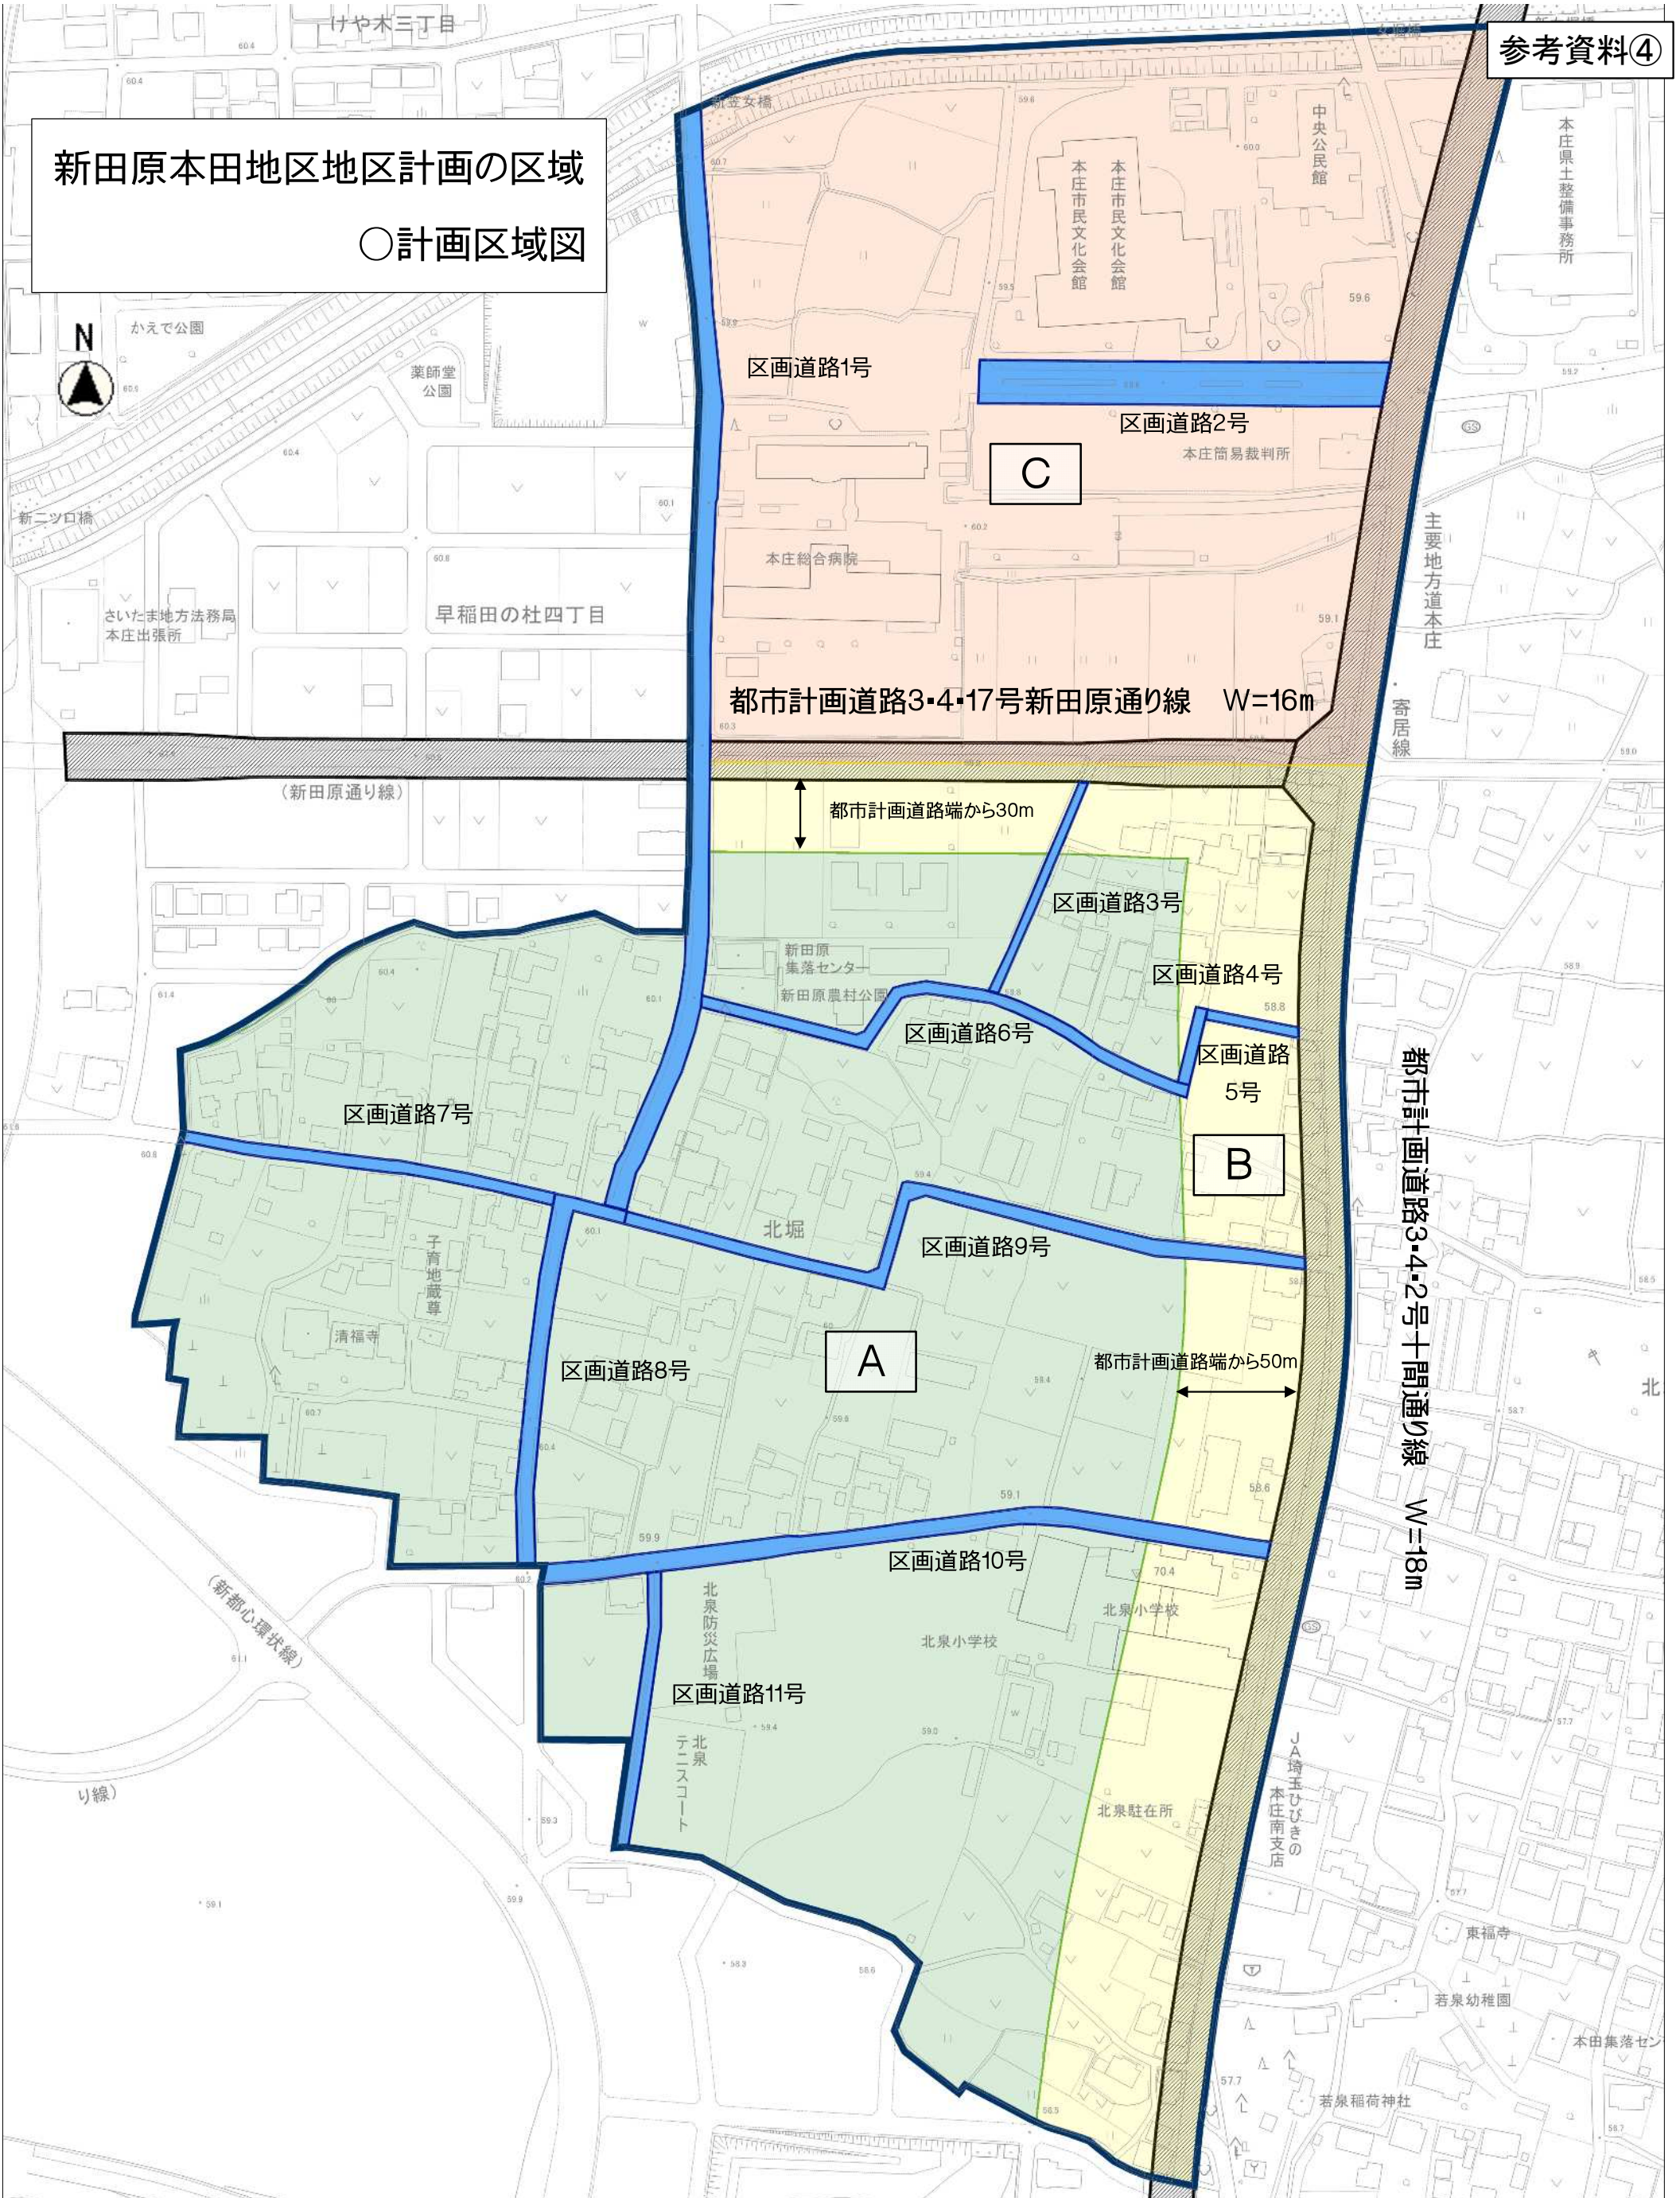

凡例
太枠内は地区計画による制限

	地区計画区域 地区整備計画区域
	都市計画道路計画線
	地区施設 区画道路

区分の名称	用途地域	建蔽率/容積率	絶対高さ	建築物の敷地面積の最低限度	防火・準防火
A地区	第一種低層住居専用地域	50% / 80%	10m	150㎡	無指定
B地区	第一種住居地域	60% / 200%	—	150㎡	準防火
C地区	第二種住居地域	60% / 200%	—	200㎡	準防火