

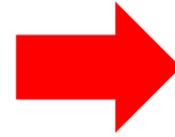


都市計画図（児玉都市計画）の情報について

現在販売中の都市計画図について、次の都市計画変更が反映されておりませんのでご注意ください。
用途地域と都市計画道路(変更前)

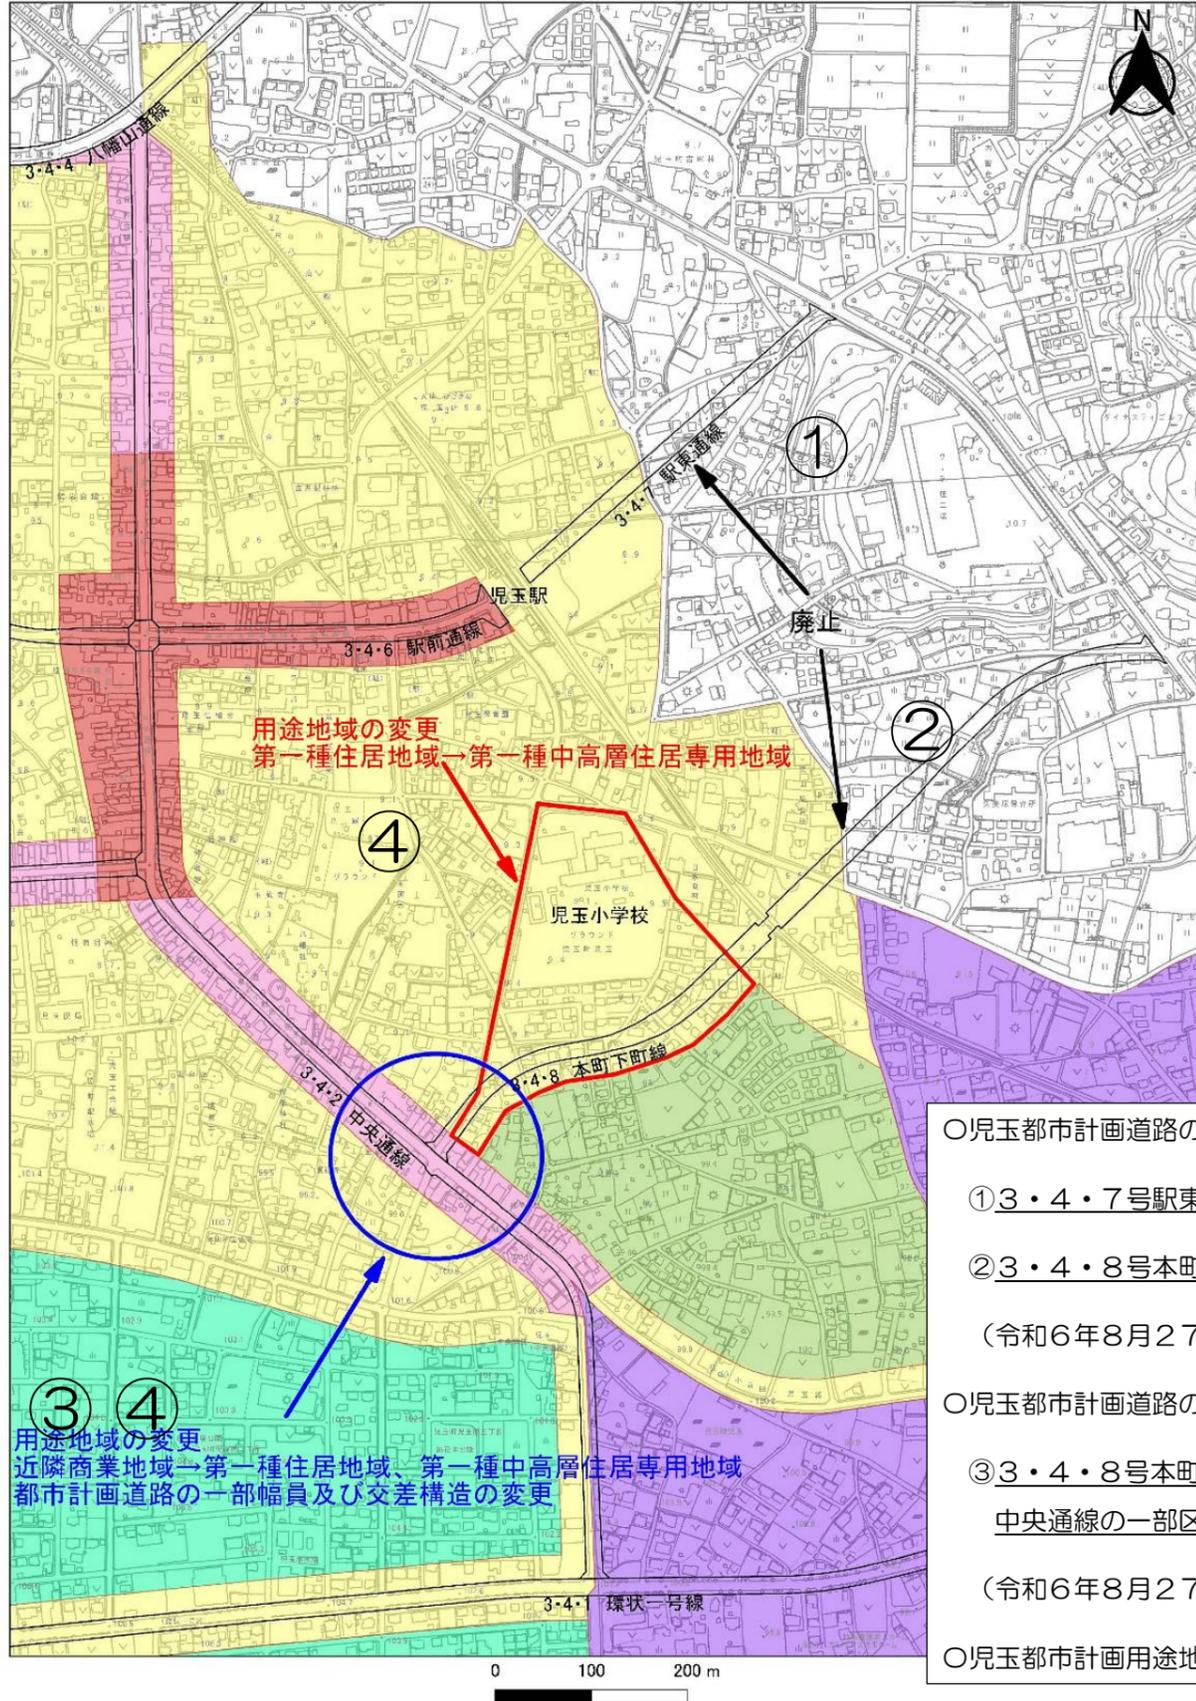

用途地域と都市計画道路(変更後)

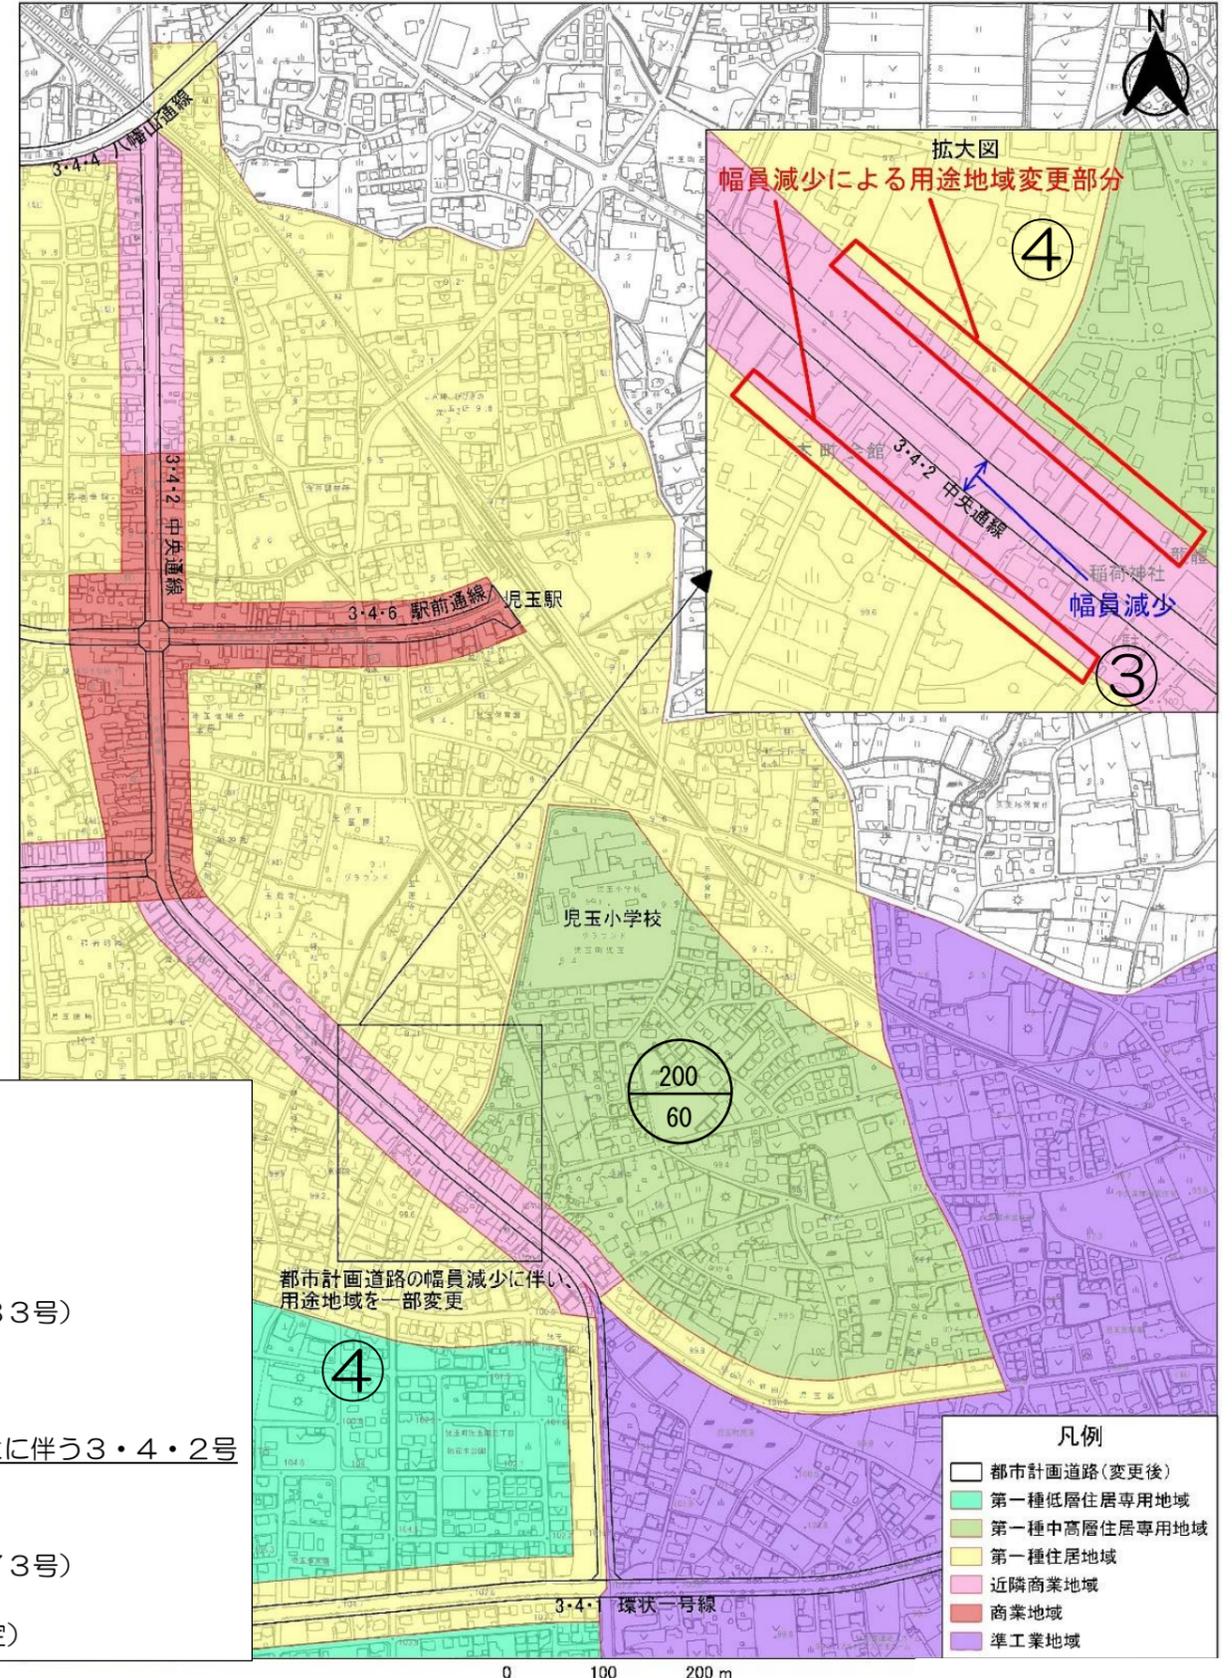

○児玉都市計画道路の変更（本庄市決定）

① 3・4・7号駅東通線の廃止

② 3・4・8号本町下町線の廃止

（令和6年8月27日 本庄市告示第283号）

○児玉都市計画道路の変更（埼玉県決定）

③ 3・4・8号本町下町線を廃止することに伴う3・4・2号中央通線の一部区域の変更

（令和6年8月27日 埼玉県告示第973号）

○児玉都市計画用途地域の変更（本庄市決定）

都市計画道路の幅員減少に伴い、用途地域を一部変更

凡例

都市計画道路(変更後)
第一種低層住居専用地域
第一種中高層住居専用地域
第一種住居地域
近隣商業地域
商業地域
準工業地域