


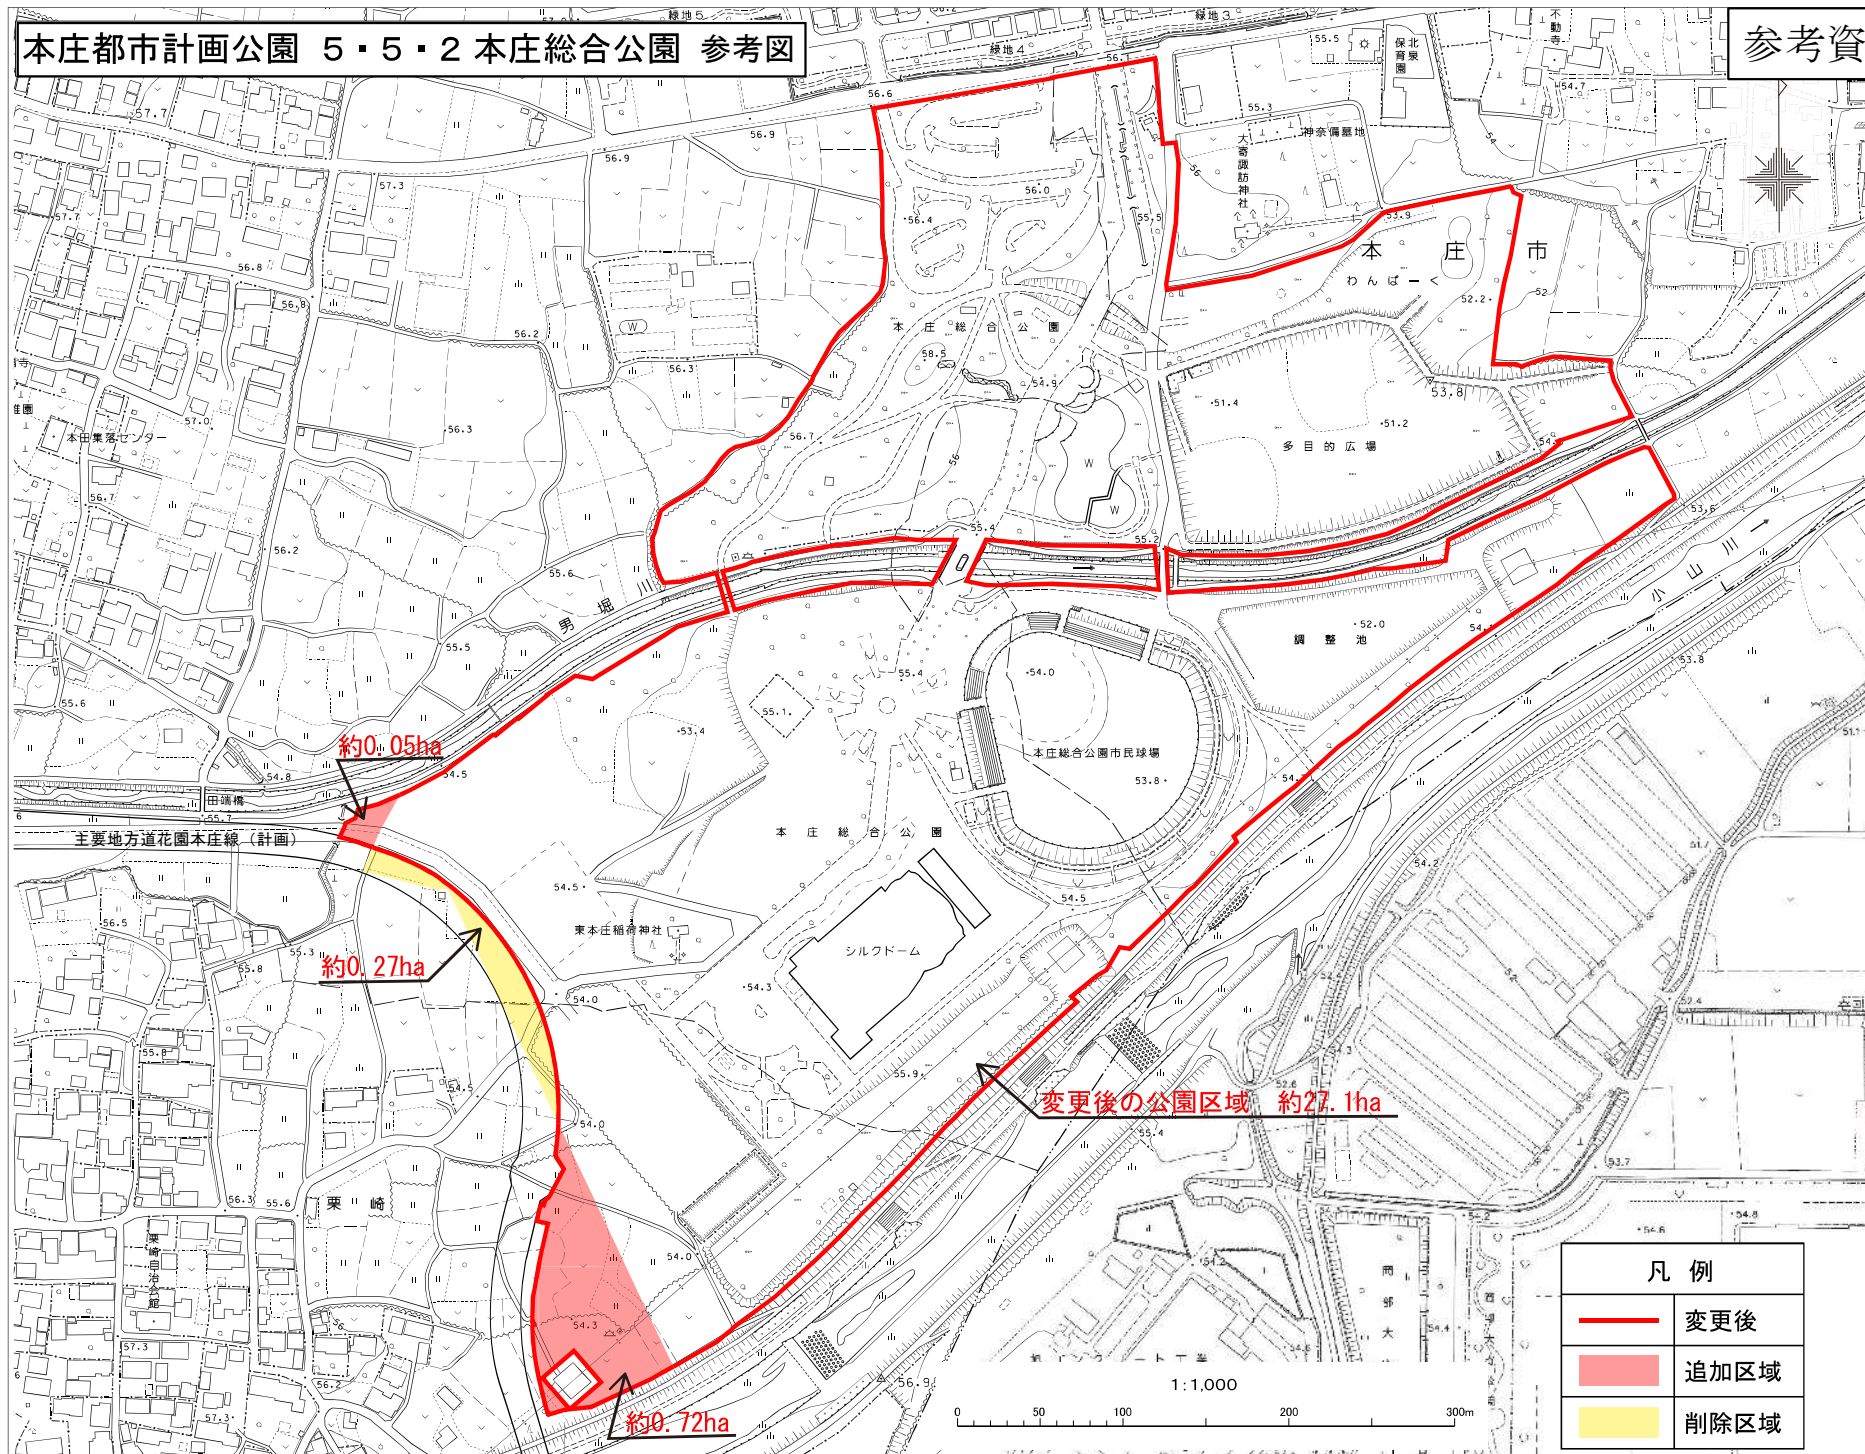


本庄都市計画公園 5・5・2 本庄総合公園 参考図

参考資料



凡例	
	変更後
	追加区域
	削除区域