

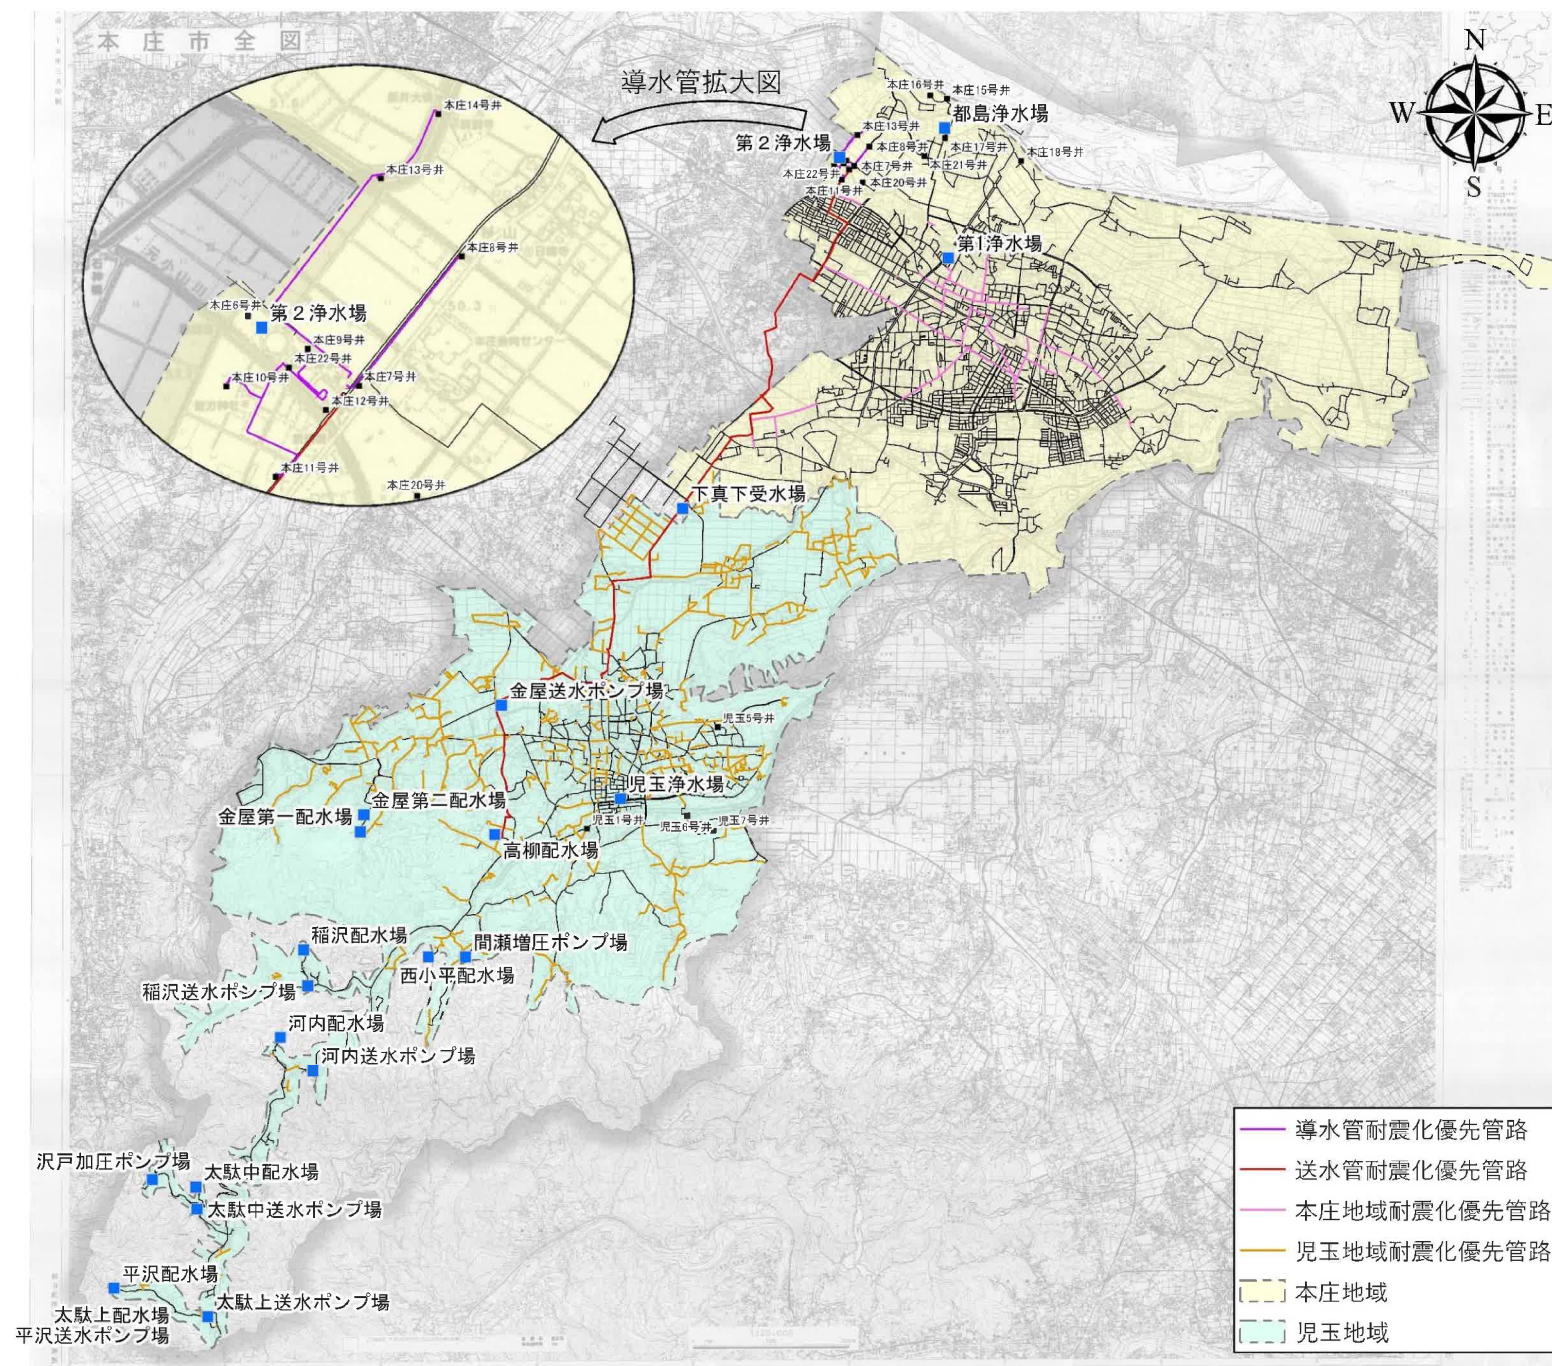


図5-2-5 耐震化優先管路図