



1 8 街 区

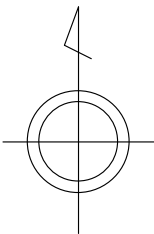

S=1：5 0 0

H 2 5－0 8－2 8

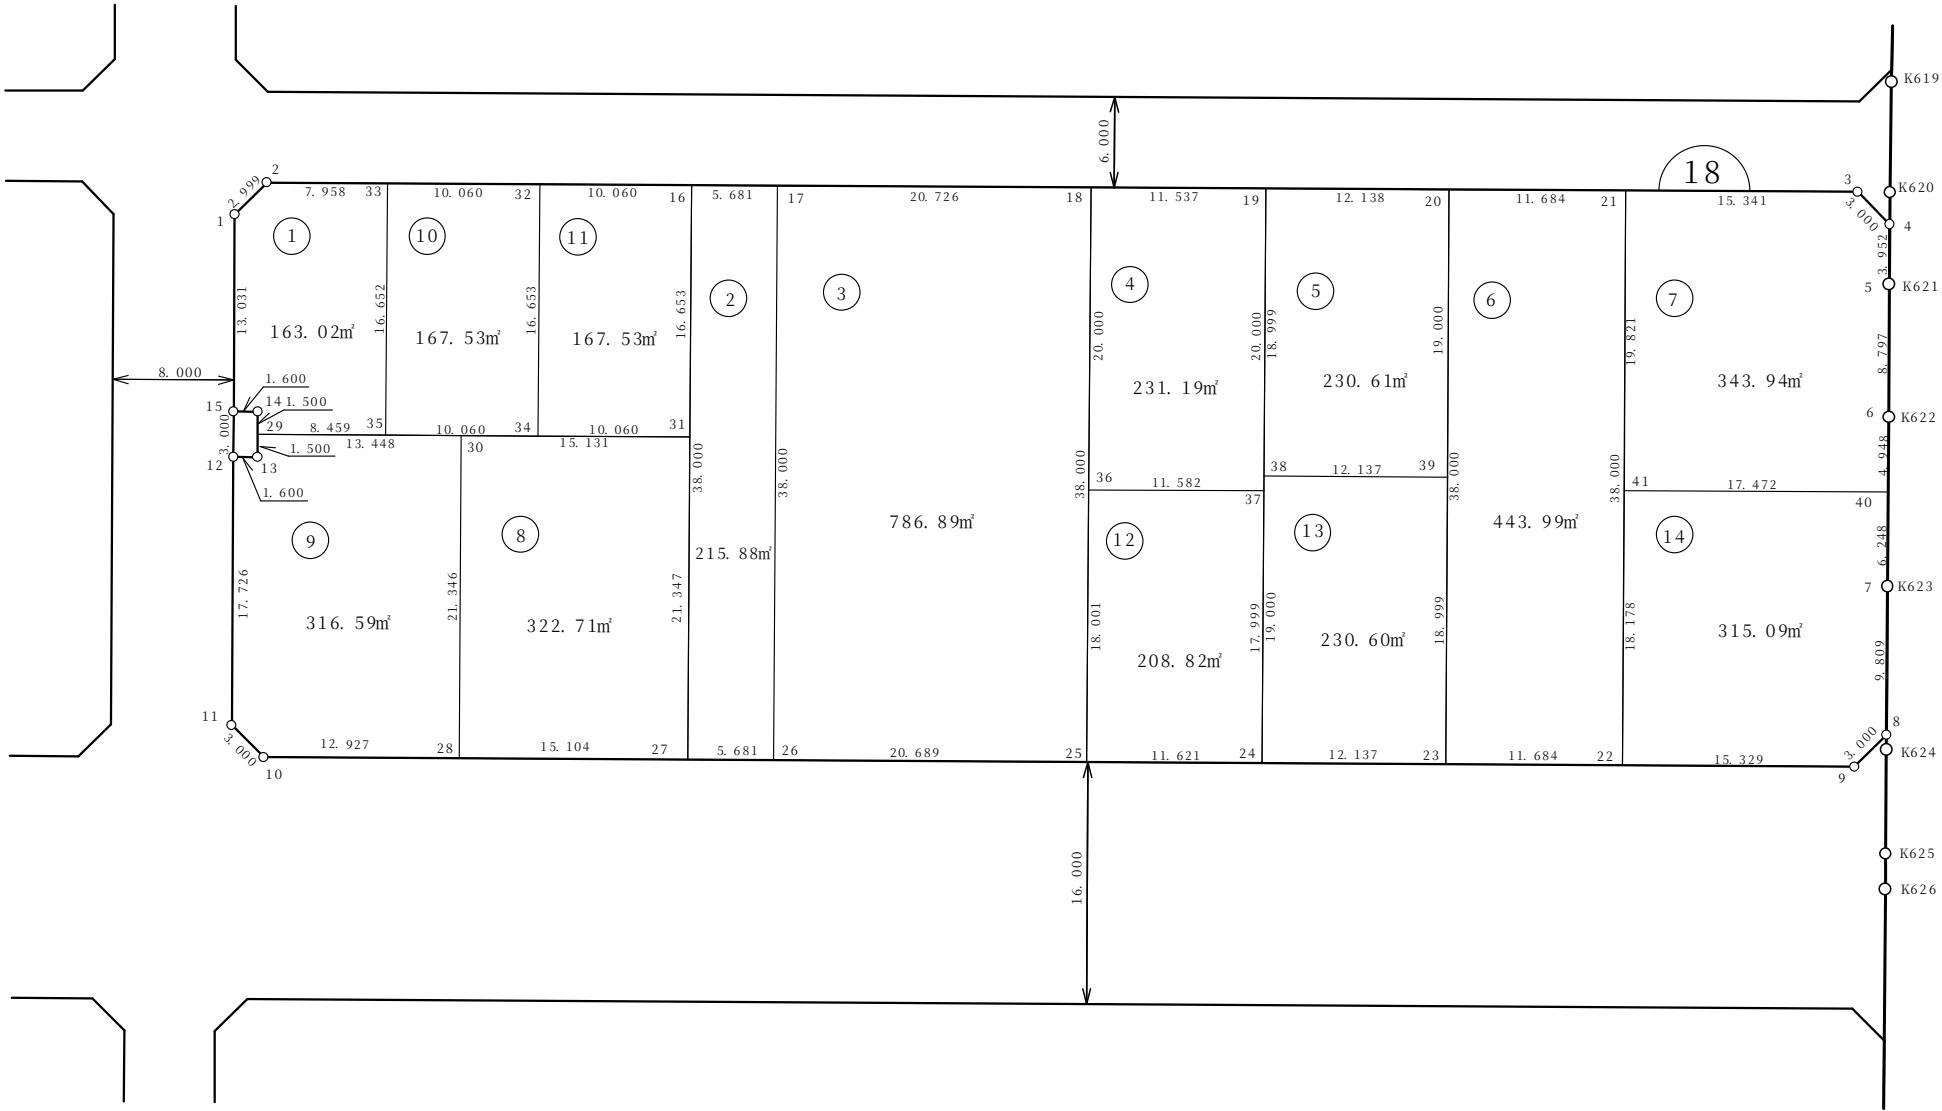

求 積 表	
18－1	163. 021484 m²
18－2	215. 881229 m²
18－3	786. 899489 m²
18－4	231. 193776 m²
18－5	230. 614403 m²
18－6	443. 995772 m²
18－7	343. 945021 m²
18－8	322. 710481 m²
18－9	316. 590266 m²
18－1 0	167. 531171 m²
18－1 1	167. 536142 m²
18－1 2	208. 829796 m²
18－1 3	230. 604939 m²
18－1 4	315. 090868 m²
合 計	4144. 444837 m²