



5 9 街 区

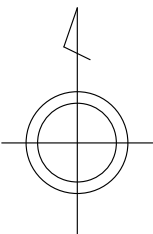

S=1 : 1 0 0 0

H 2 5 - 0 4 - 0 3

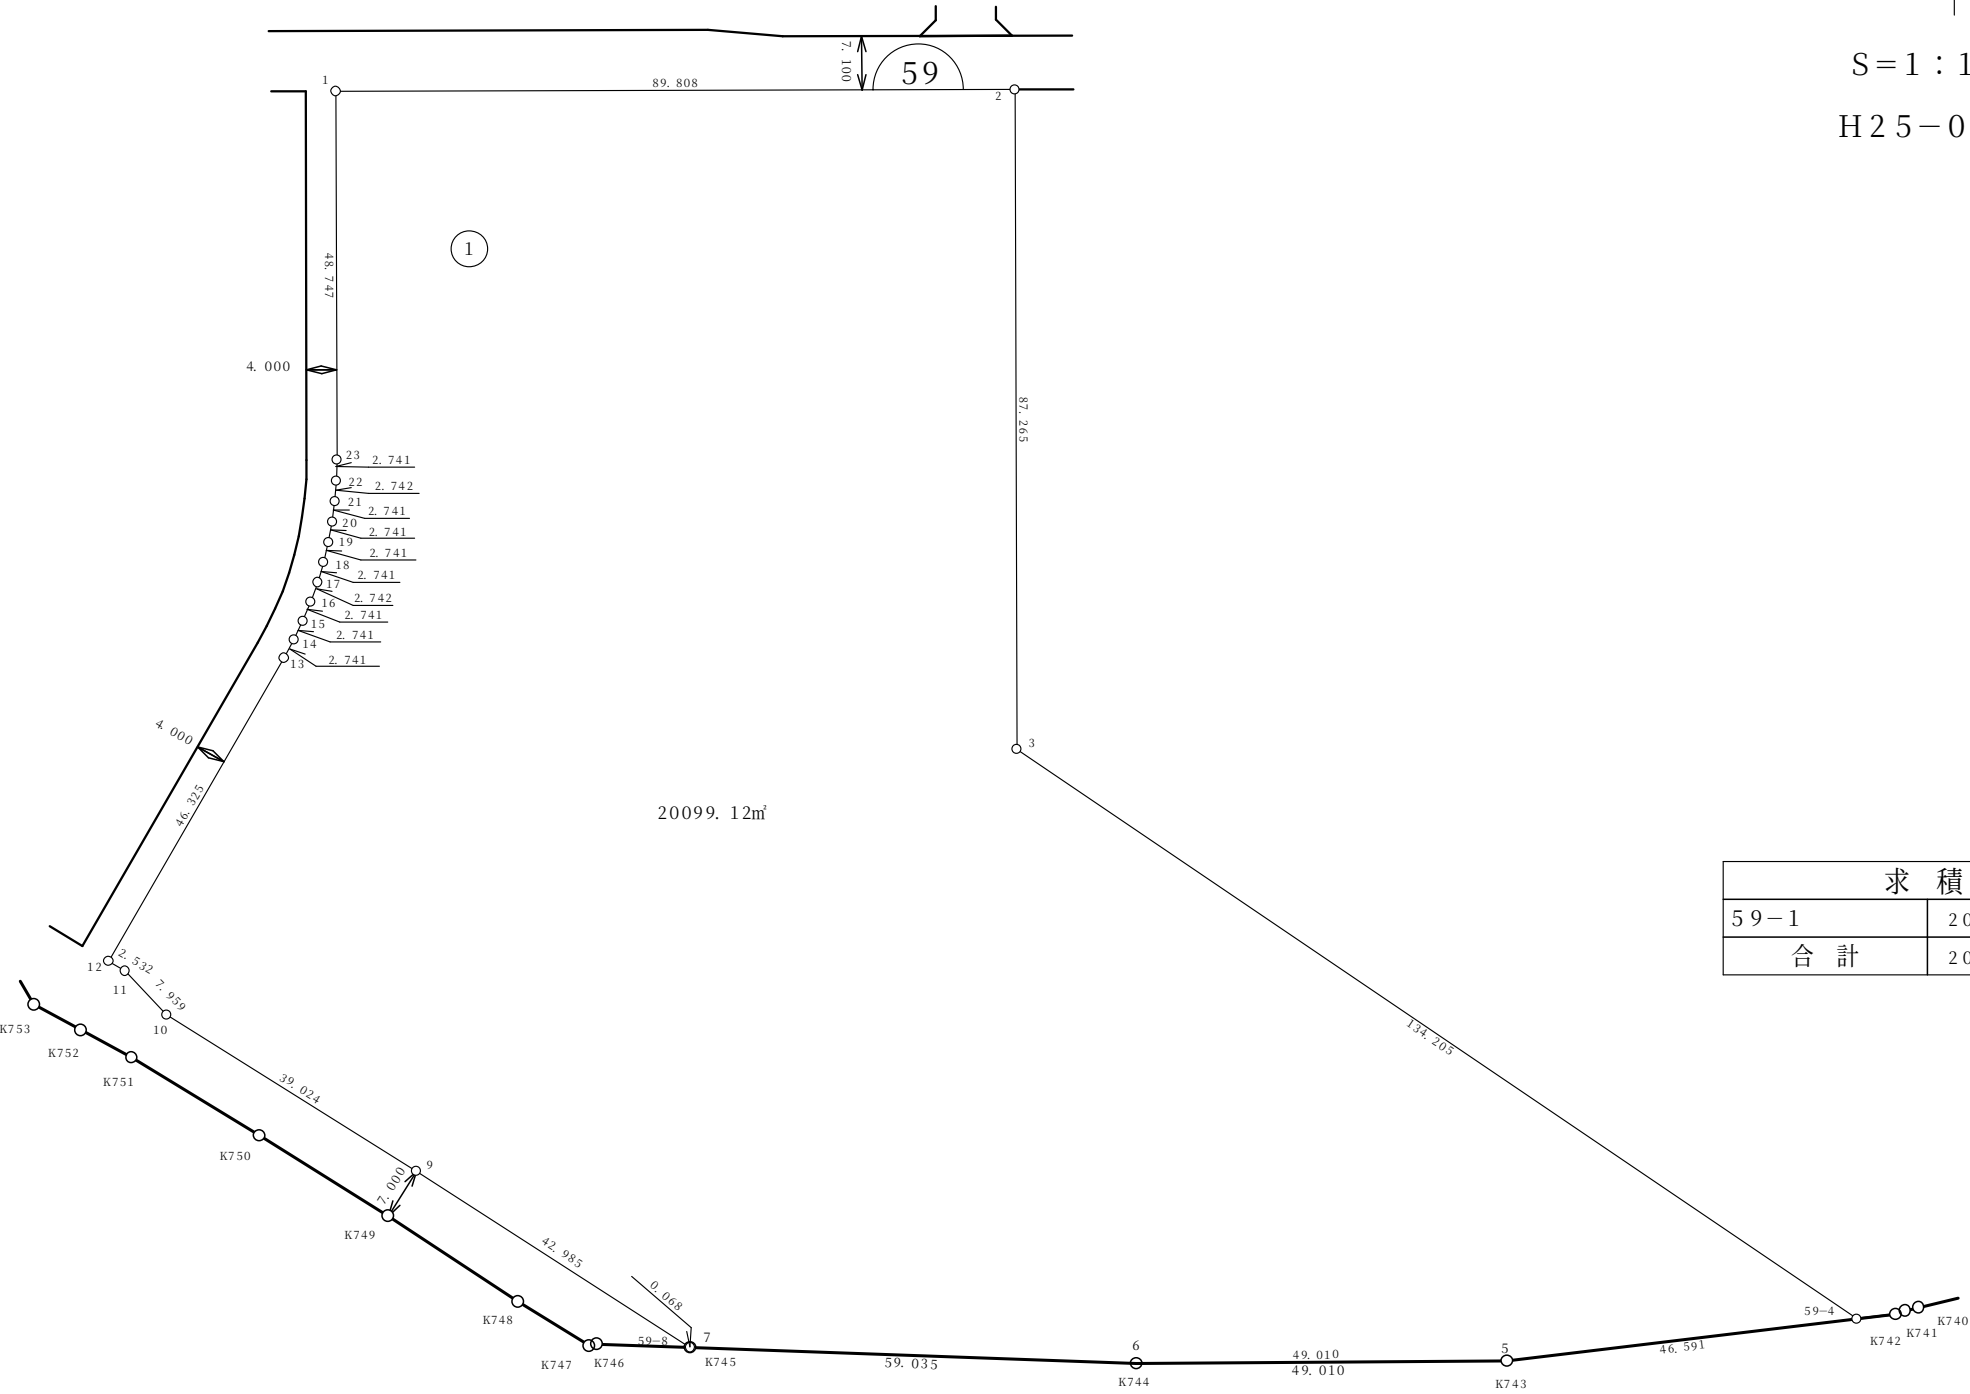

求 積 表	
5 9 - 1	2 0 0 9 9 . 1 2 4 1 8 4 m²
合 計	2 0 0 9 9 . 1 2 4 1 8 4 m²