
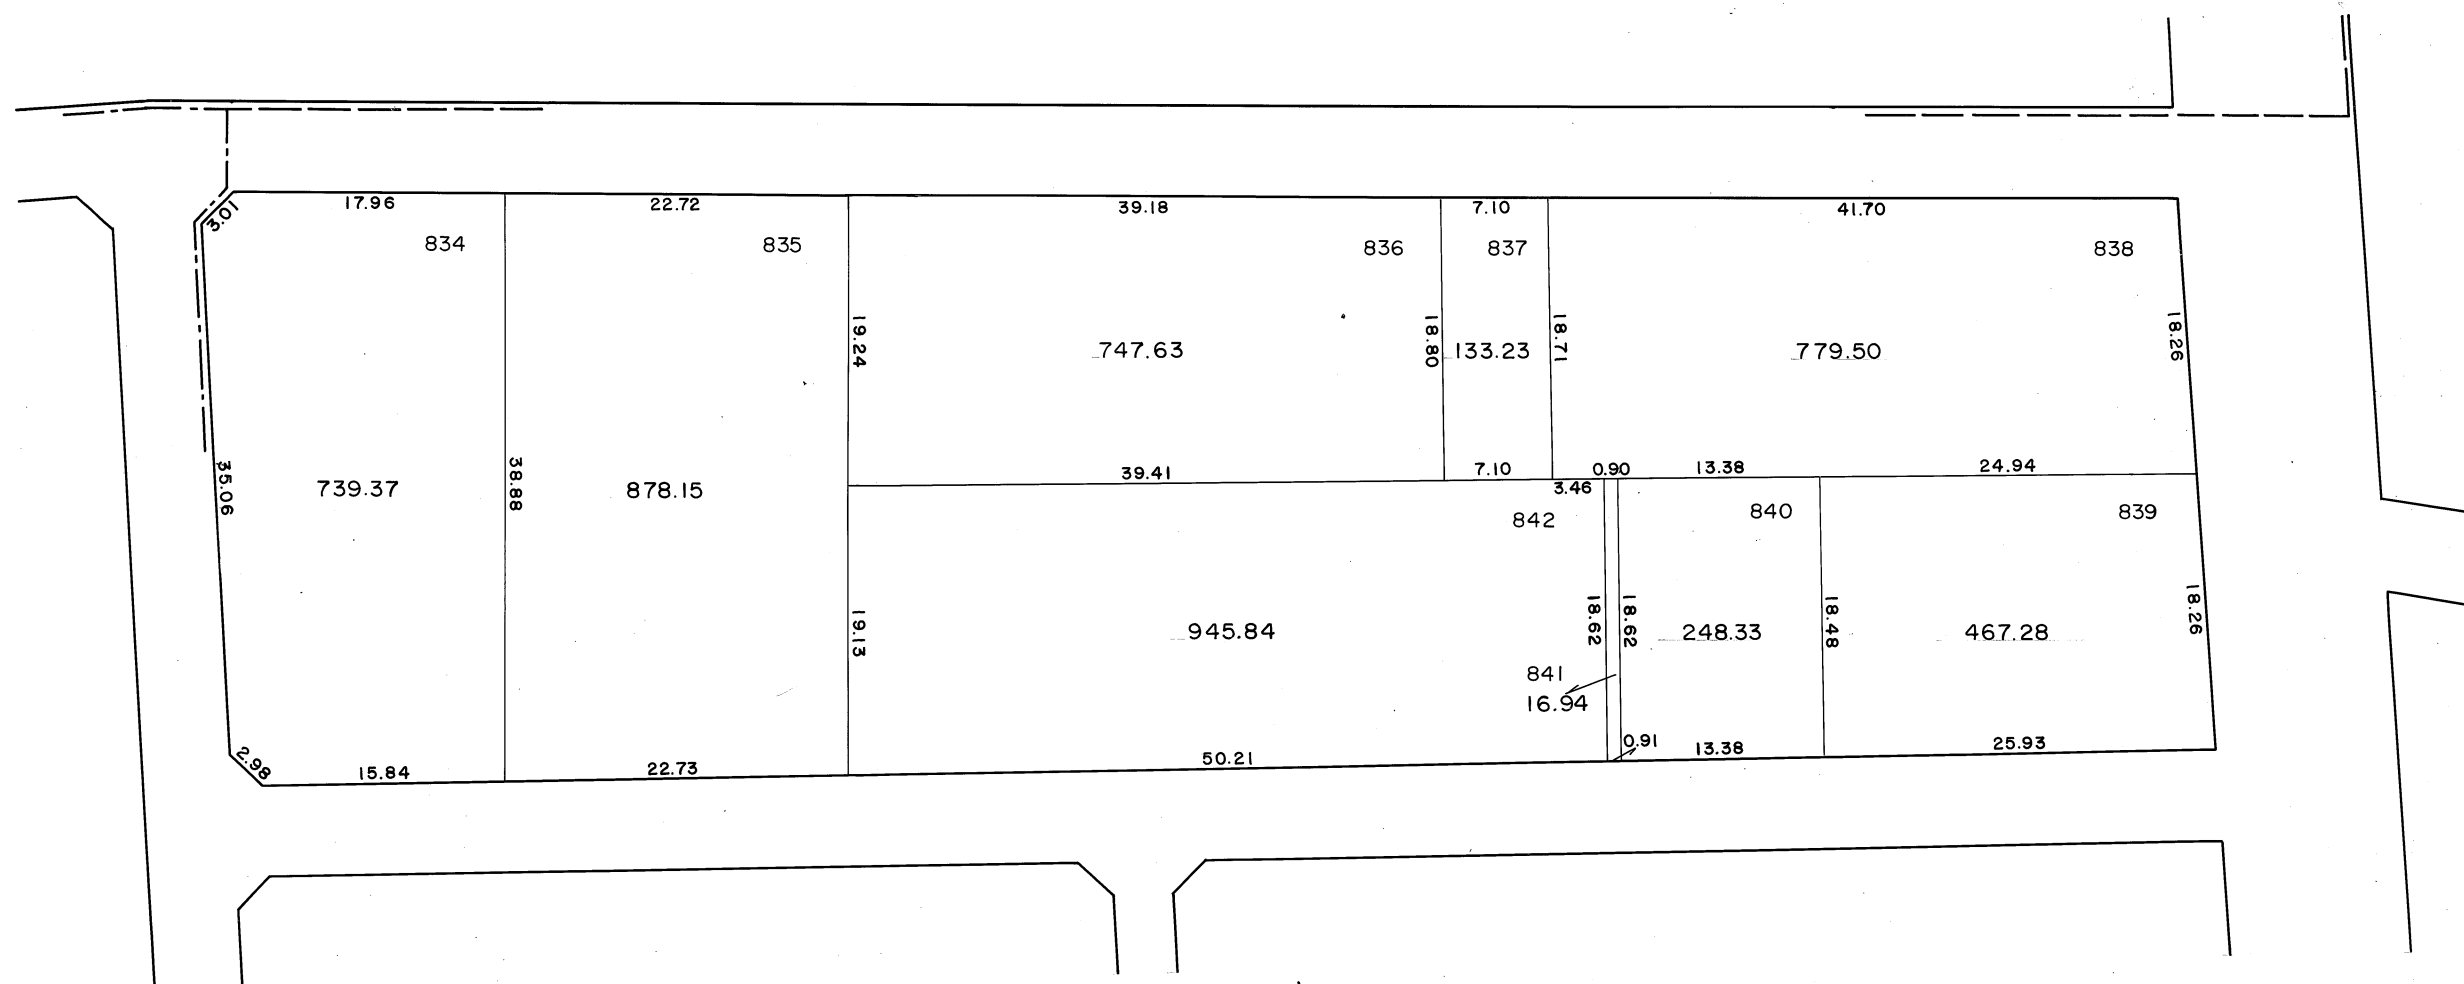


換地図

大字東富岡字中道通

縮尺 500分之1

104 街区

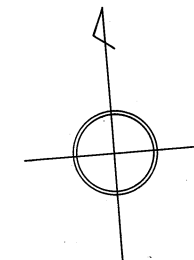

印が貴殿の換地です。