
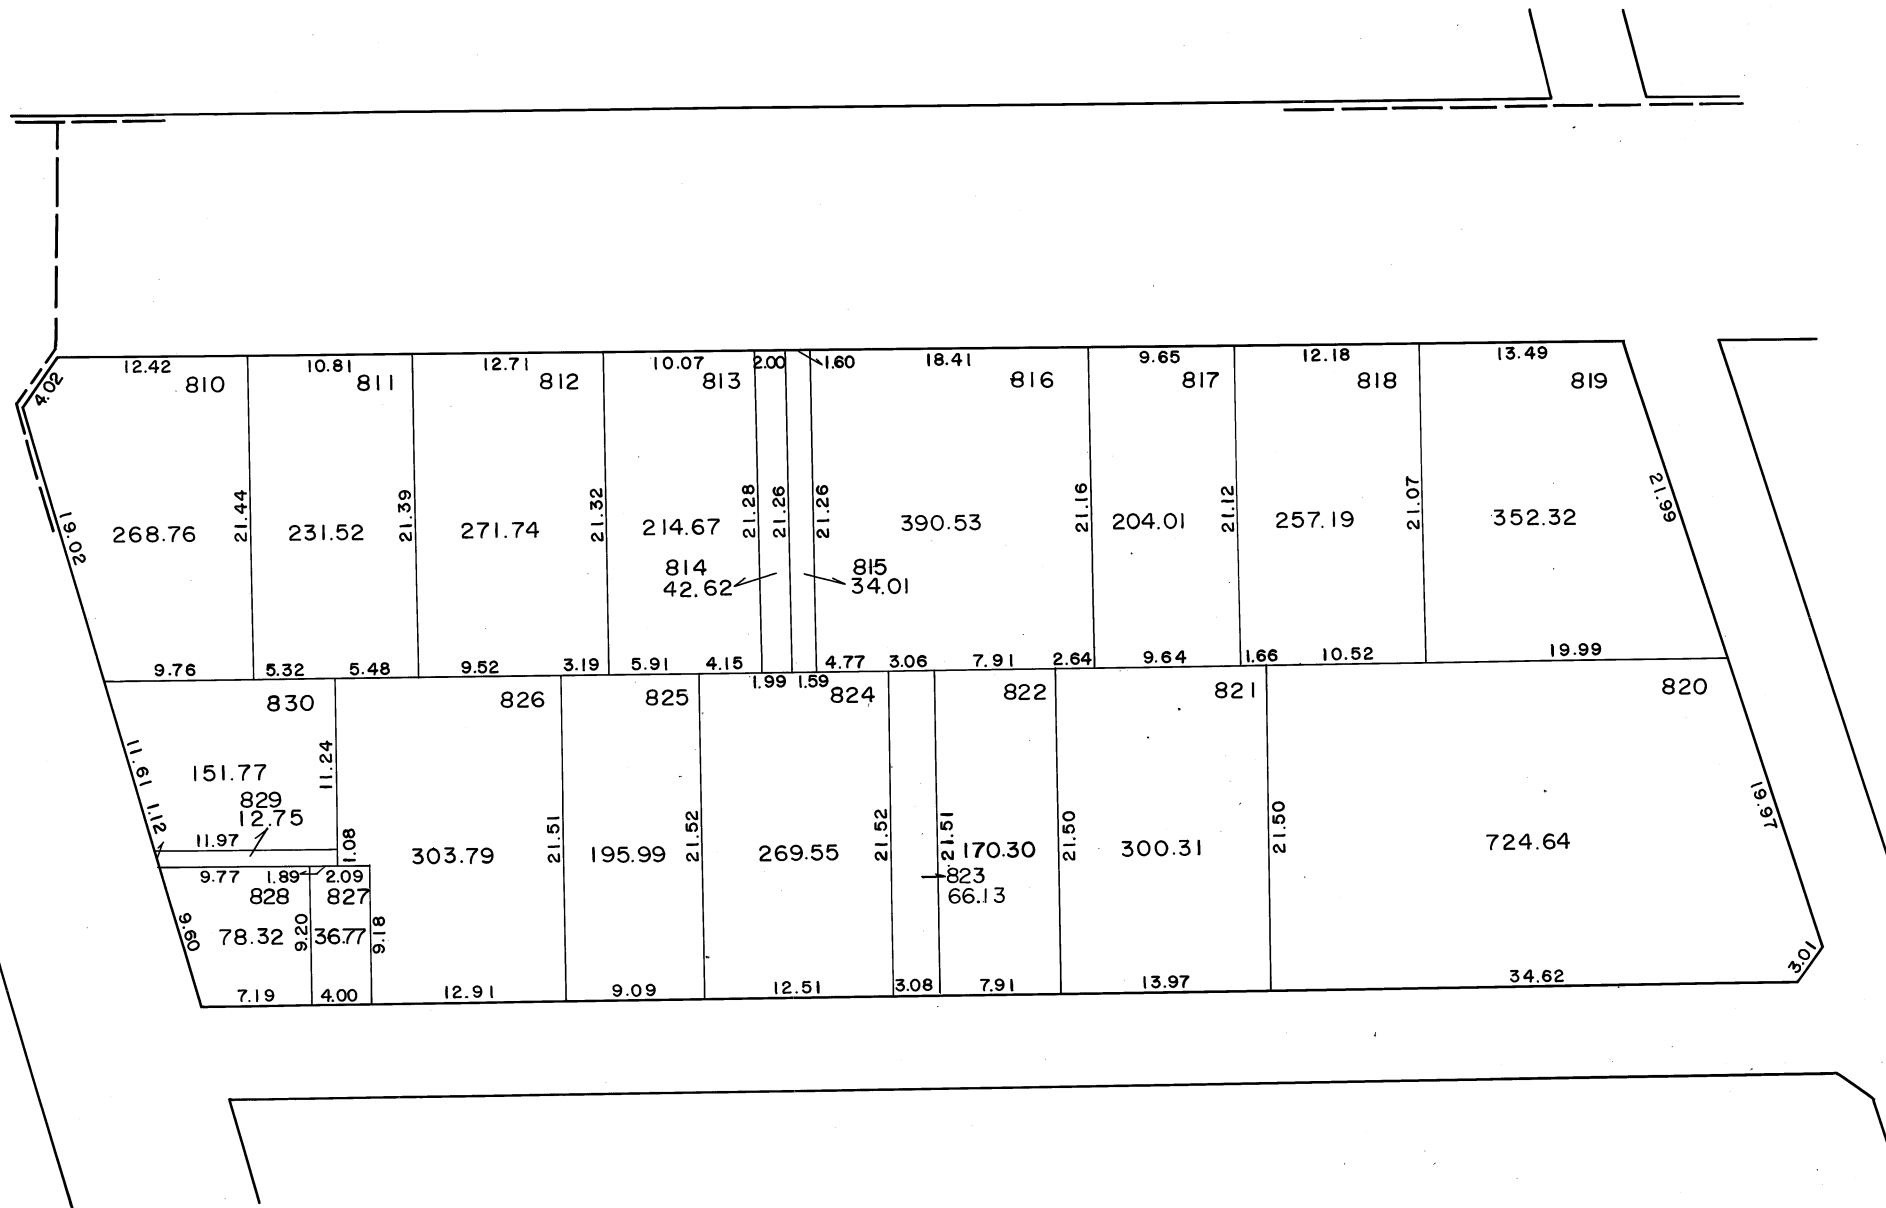


換 地 図

大字東富岡字申道通

縮尺 500分之1

III 街区

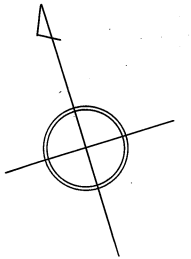

印が貴殿の換地です。