
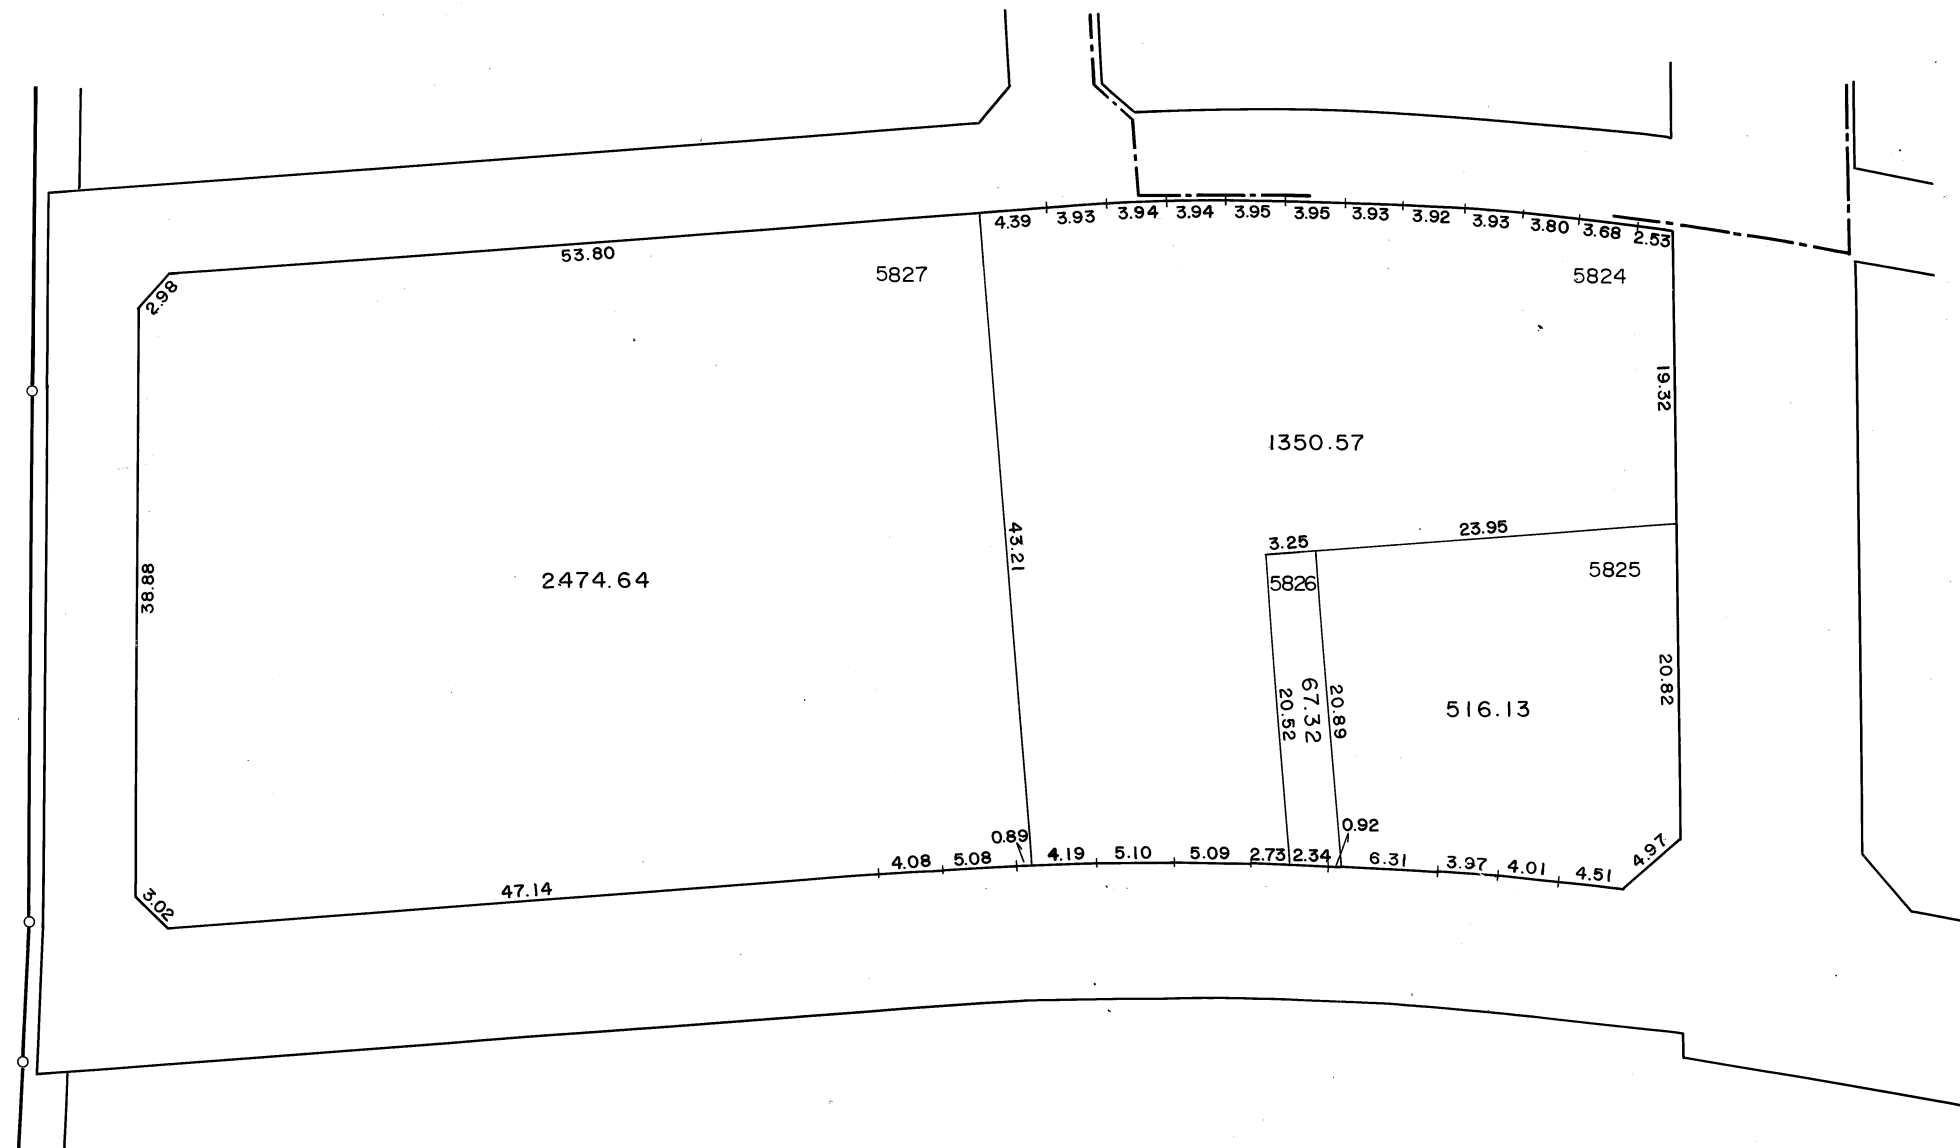


換地図

縮尺 500分之1

字伊丹堂前

114 街区

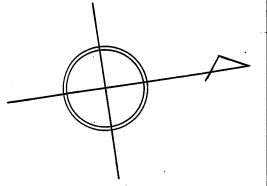

印が貴殿の換地です。