
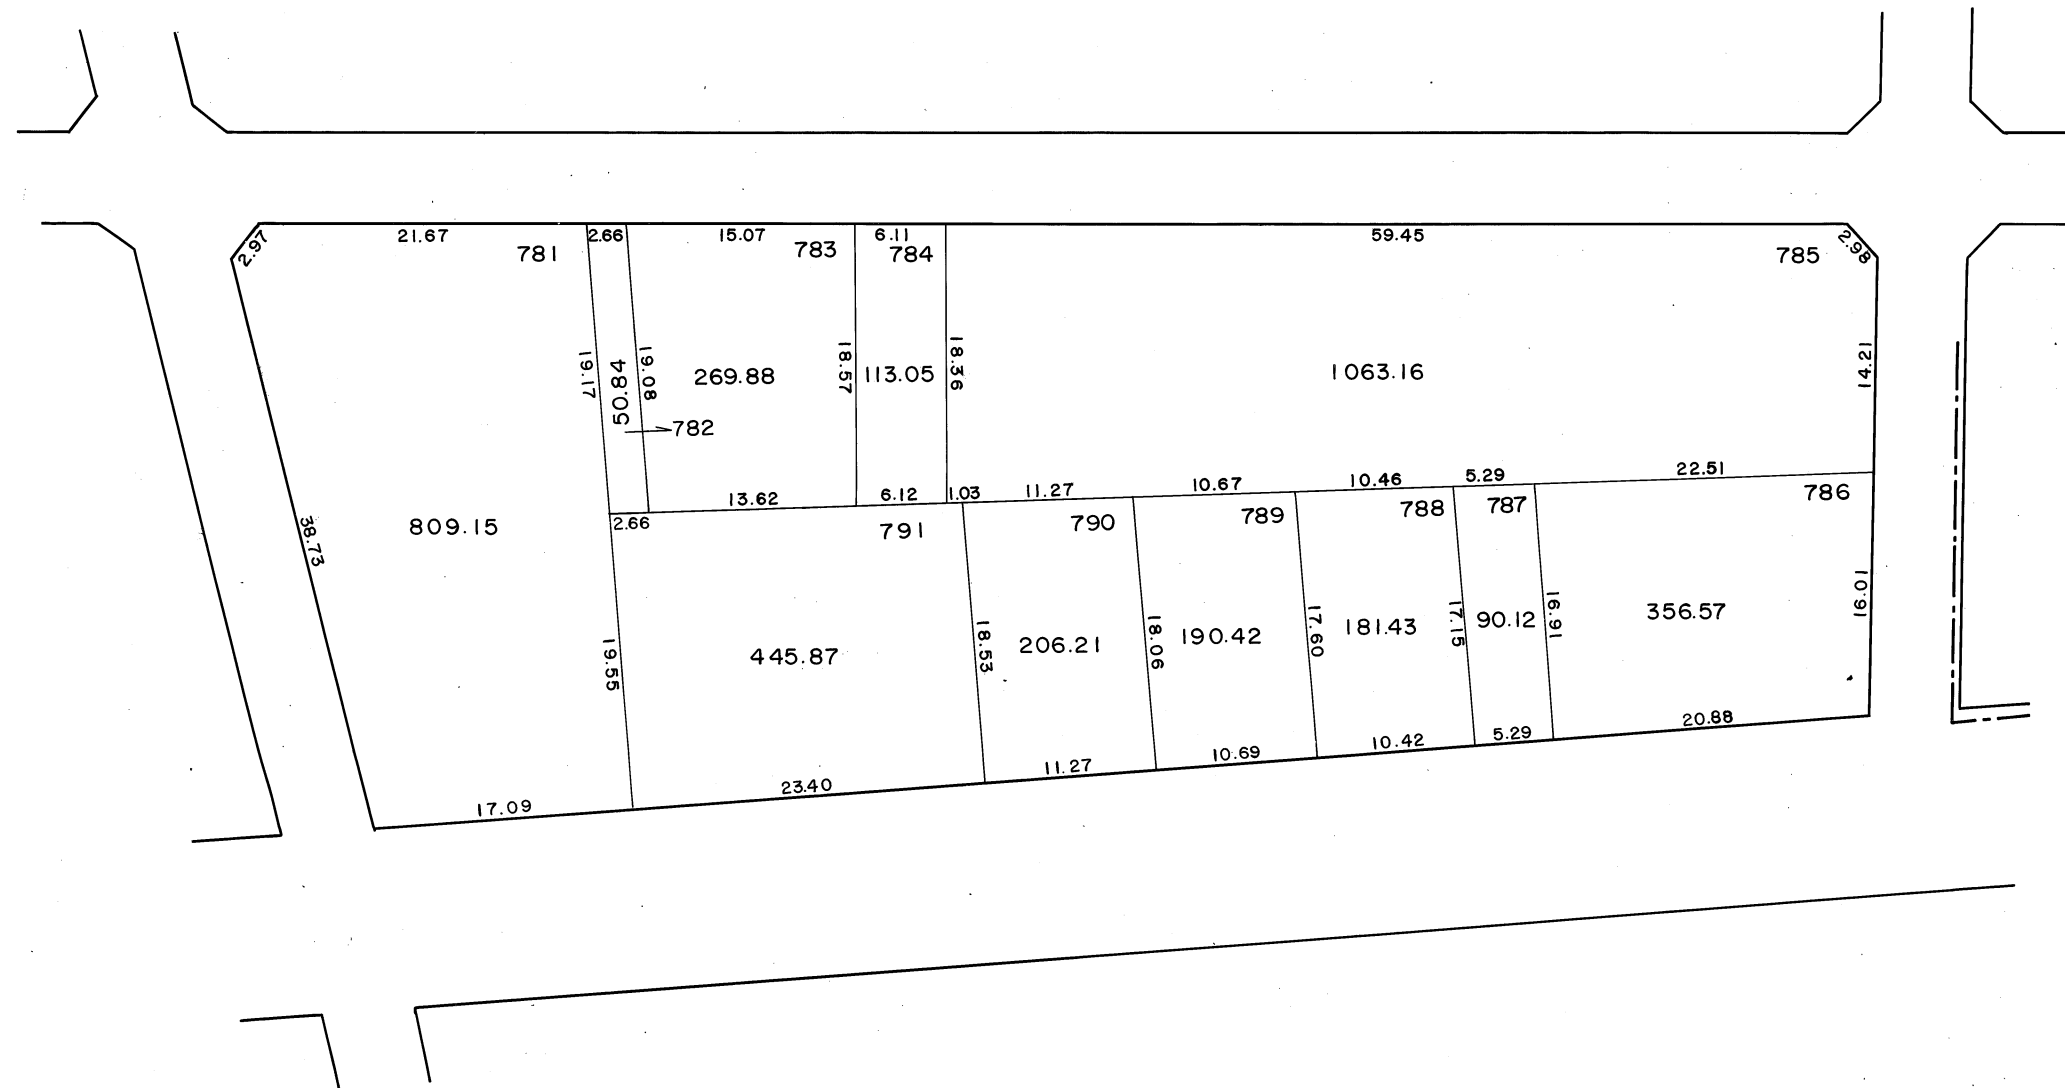


換地図

大字東富田字中道通

縮尺 500分之1

117 街区

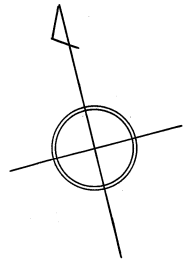

☐ 印が貴殿の換地です。