
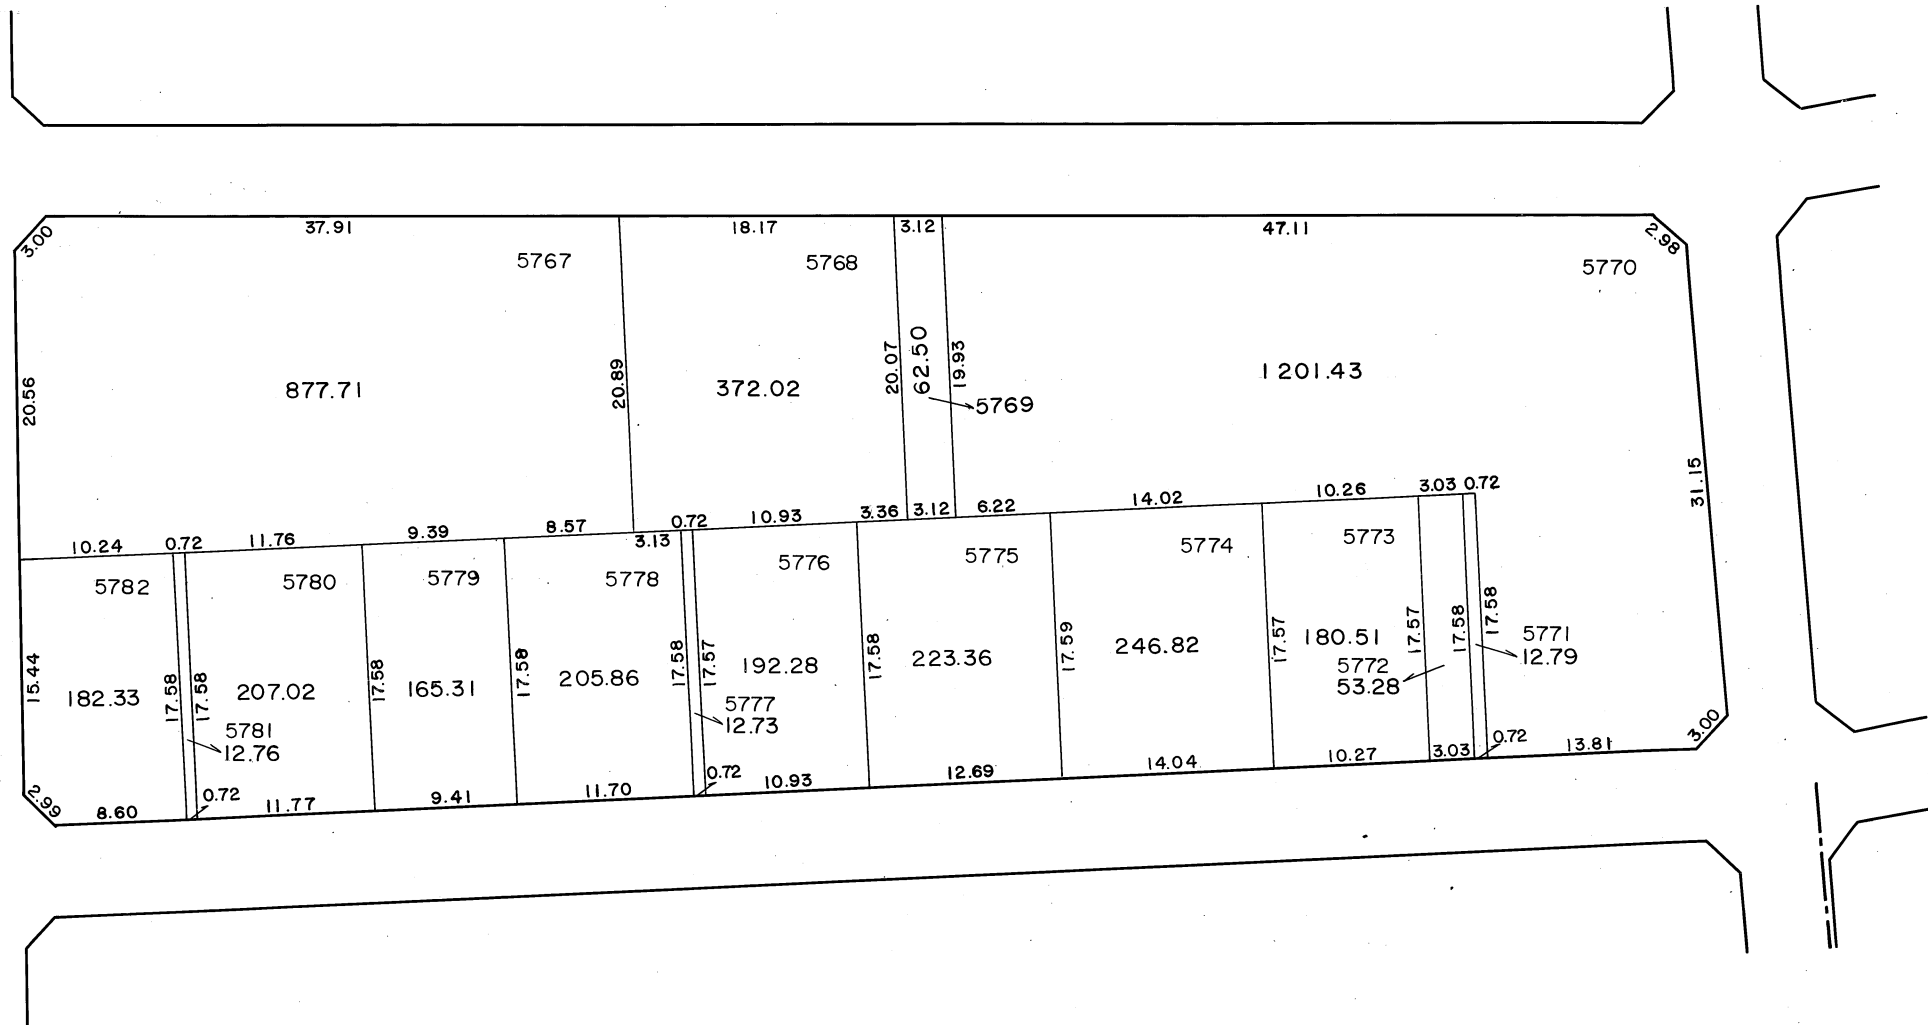


換地 図

字 伊 丹 堂 前

縮尺 500分之1

128 街区

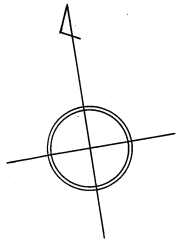

印が貴殿の換地です。