
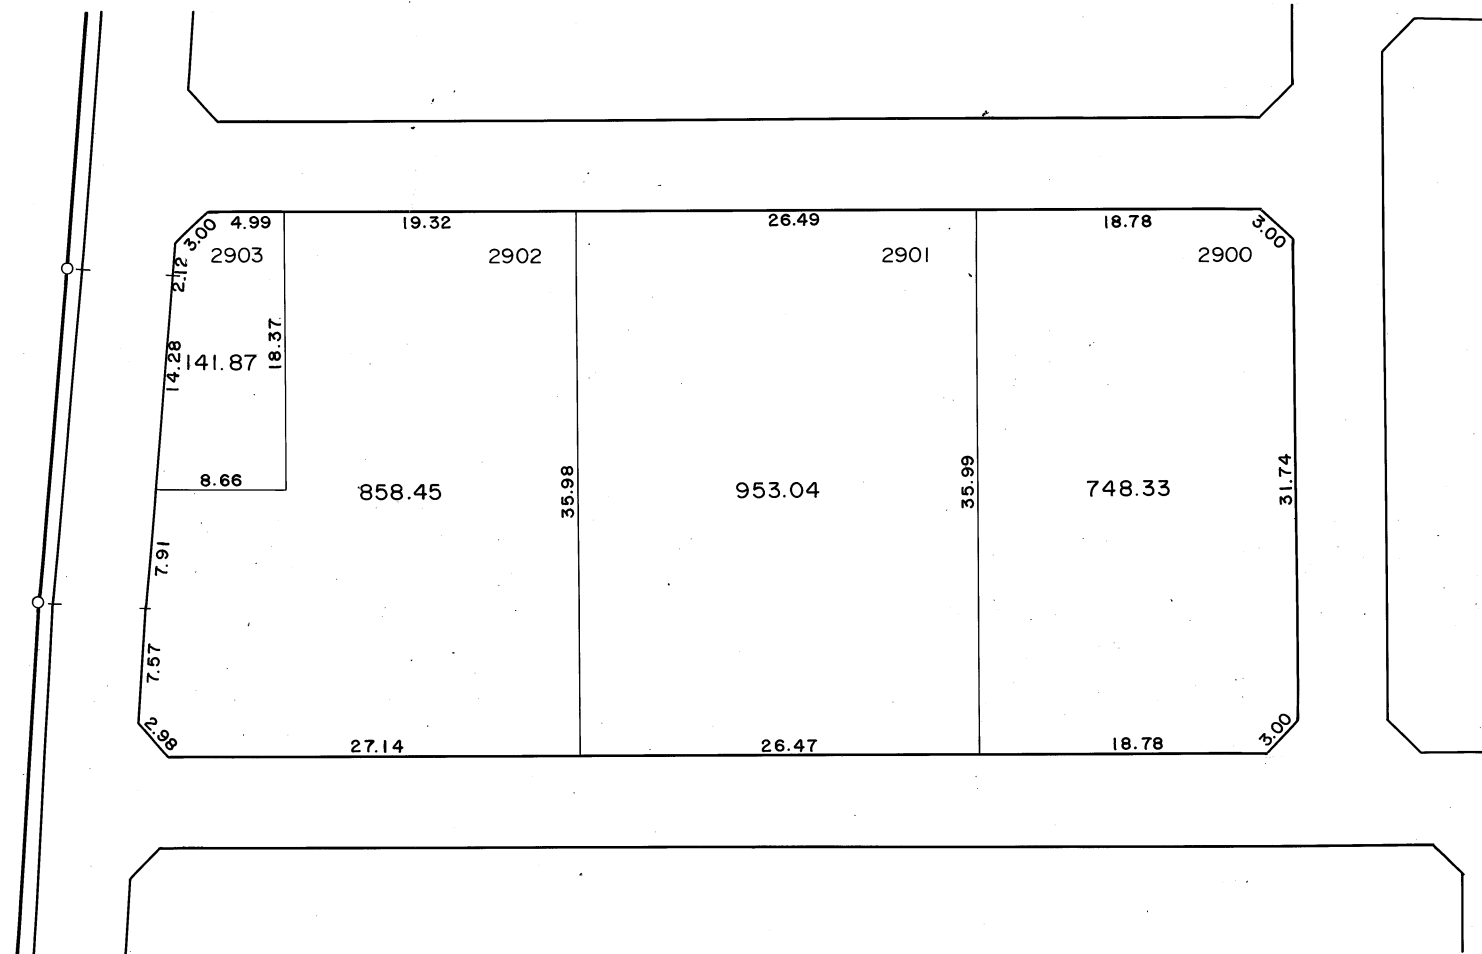


換地図

大字北堀字二ッ口

縮尺 500分之1

133 街区

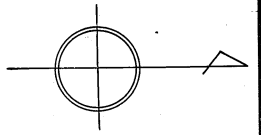

印が貴殿の換地です。