
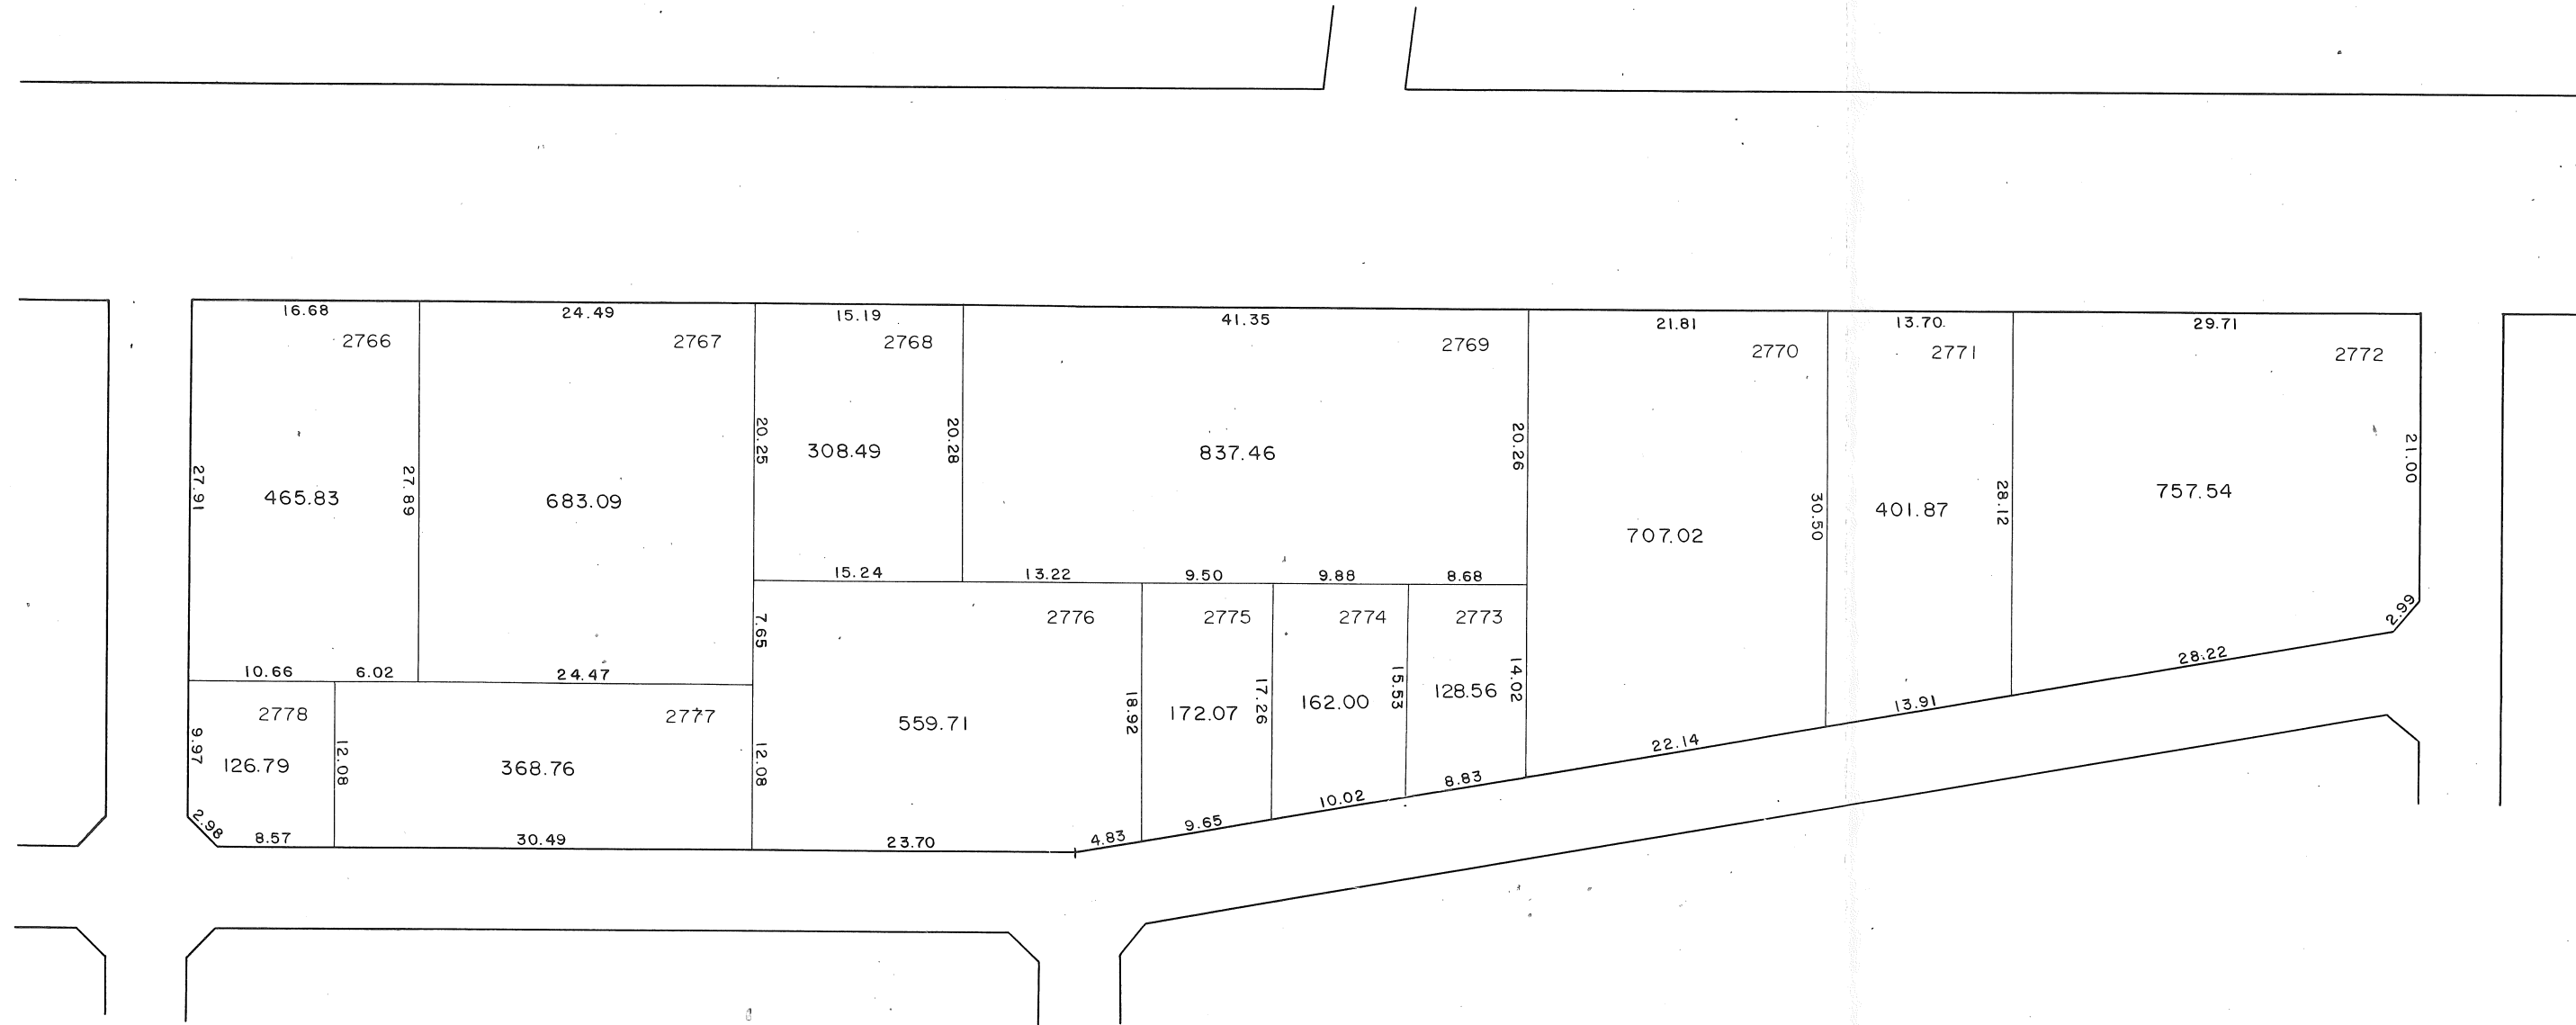


換 地 図

大字北堀字笠ヶ谷戸

縮尺 500分之1

150 街区

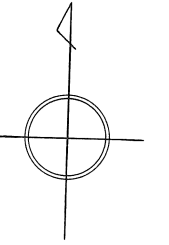

☐ 印が貴殿の換地です。