
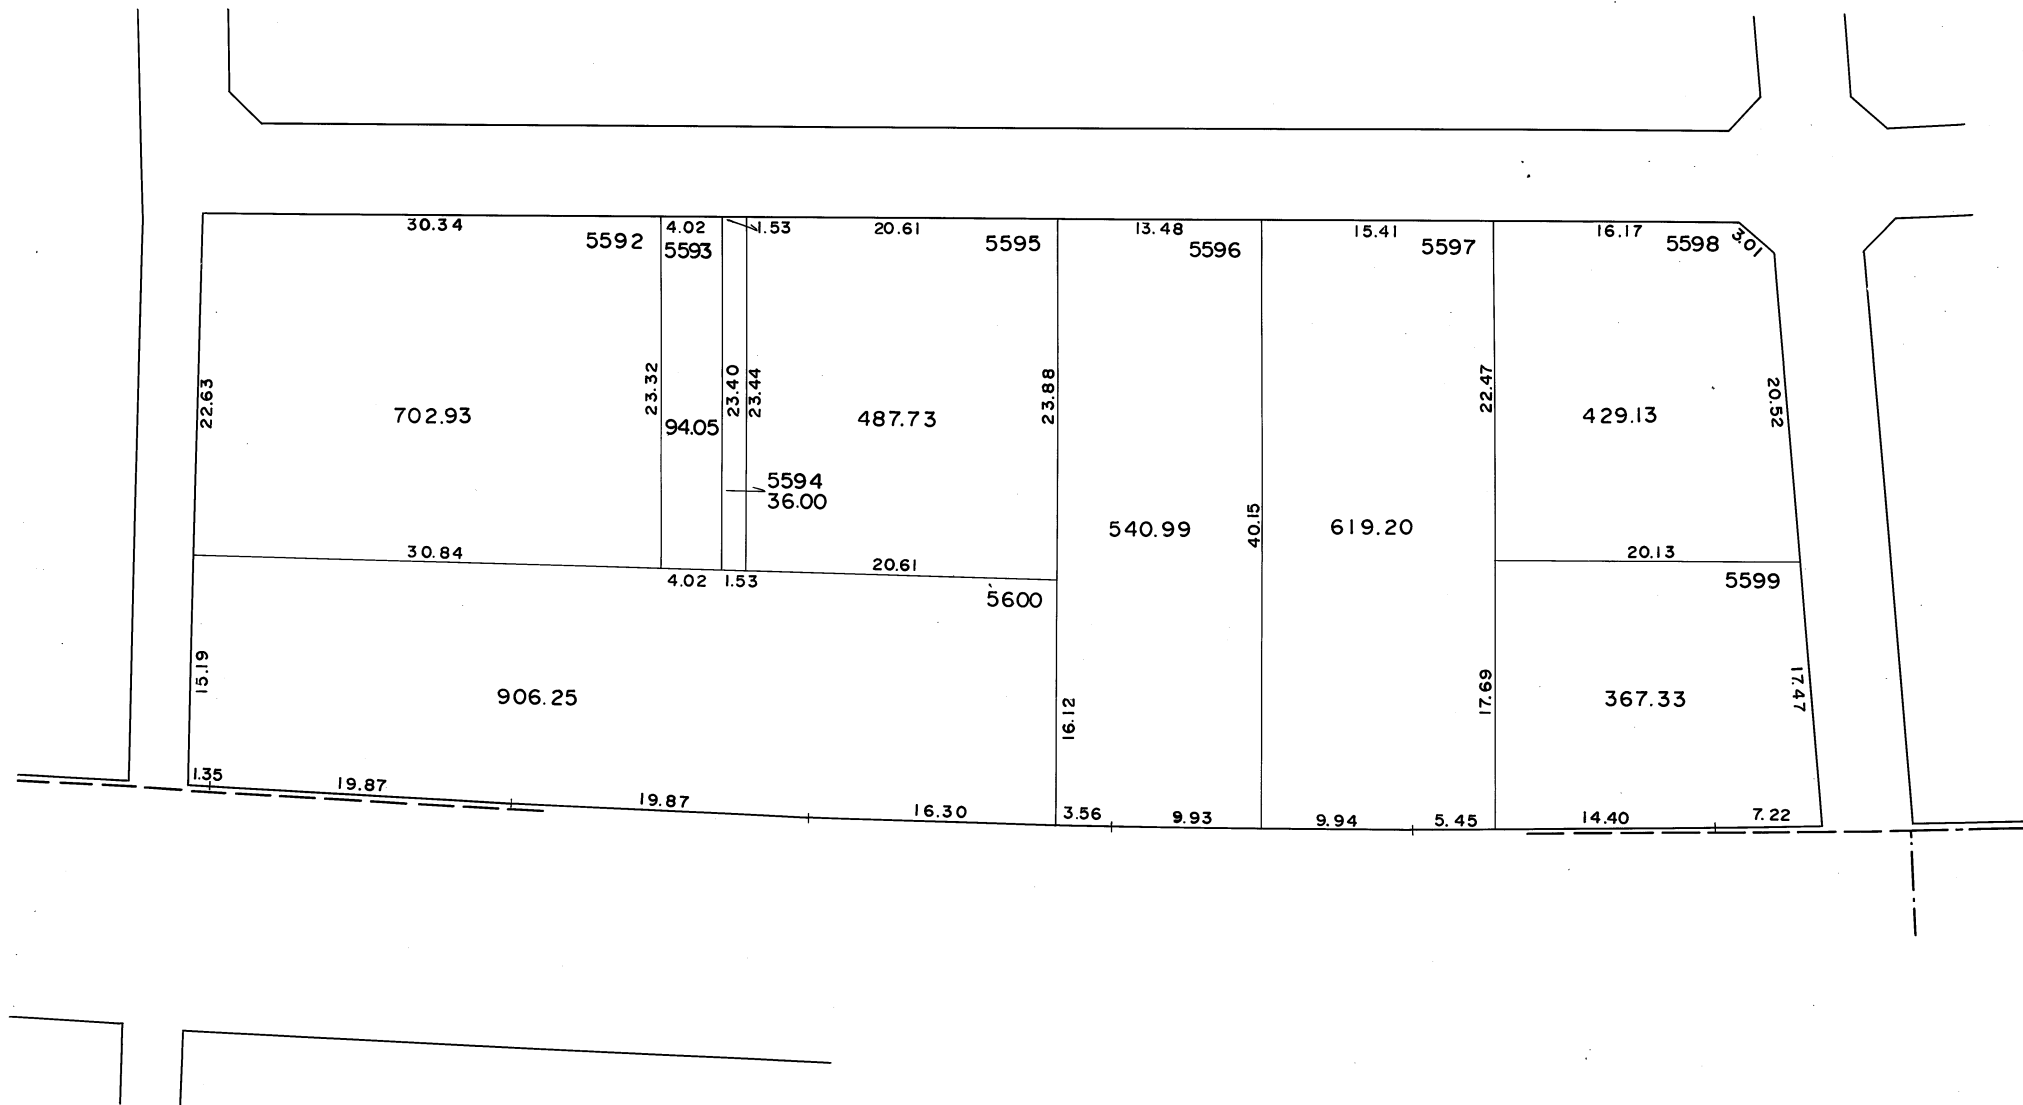


換地 図

字 伊 丹 堂

縮尺 500分之1

23 街区

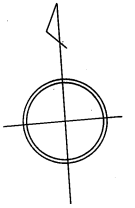

印が貴殿の換地です。