
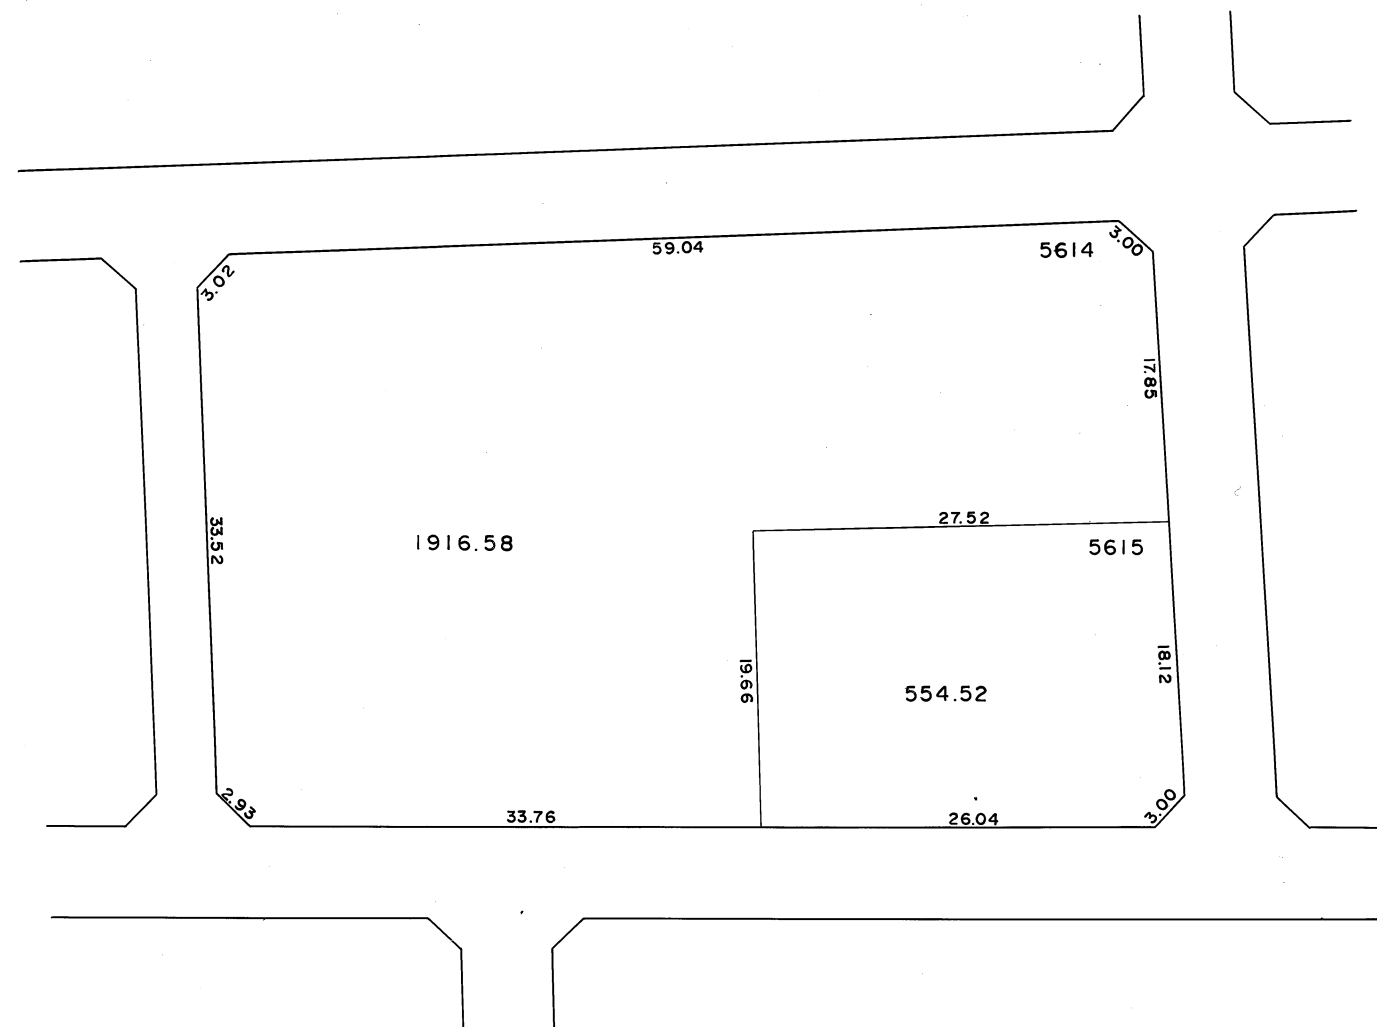


換地 図

縮尺 500分之1

字 伊 丹 堂

26 街区

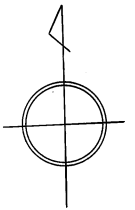

印が貴殿の換地です。