
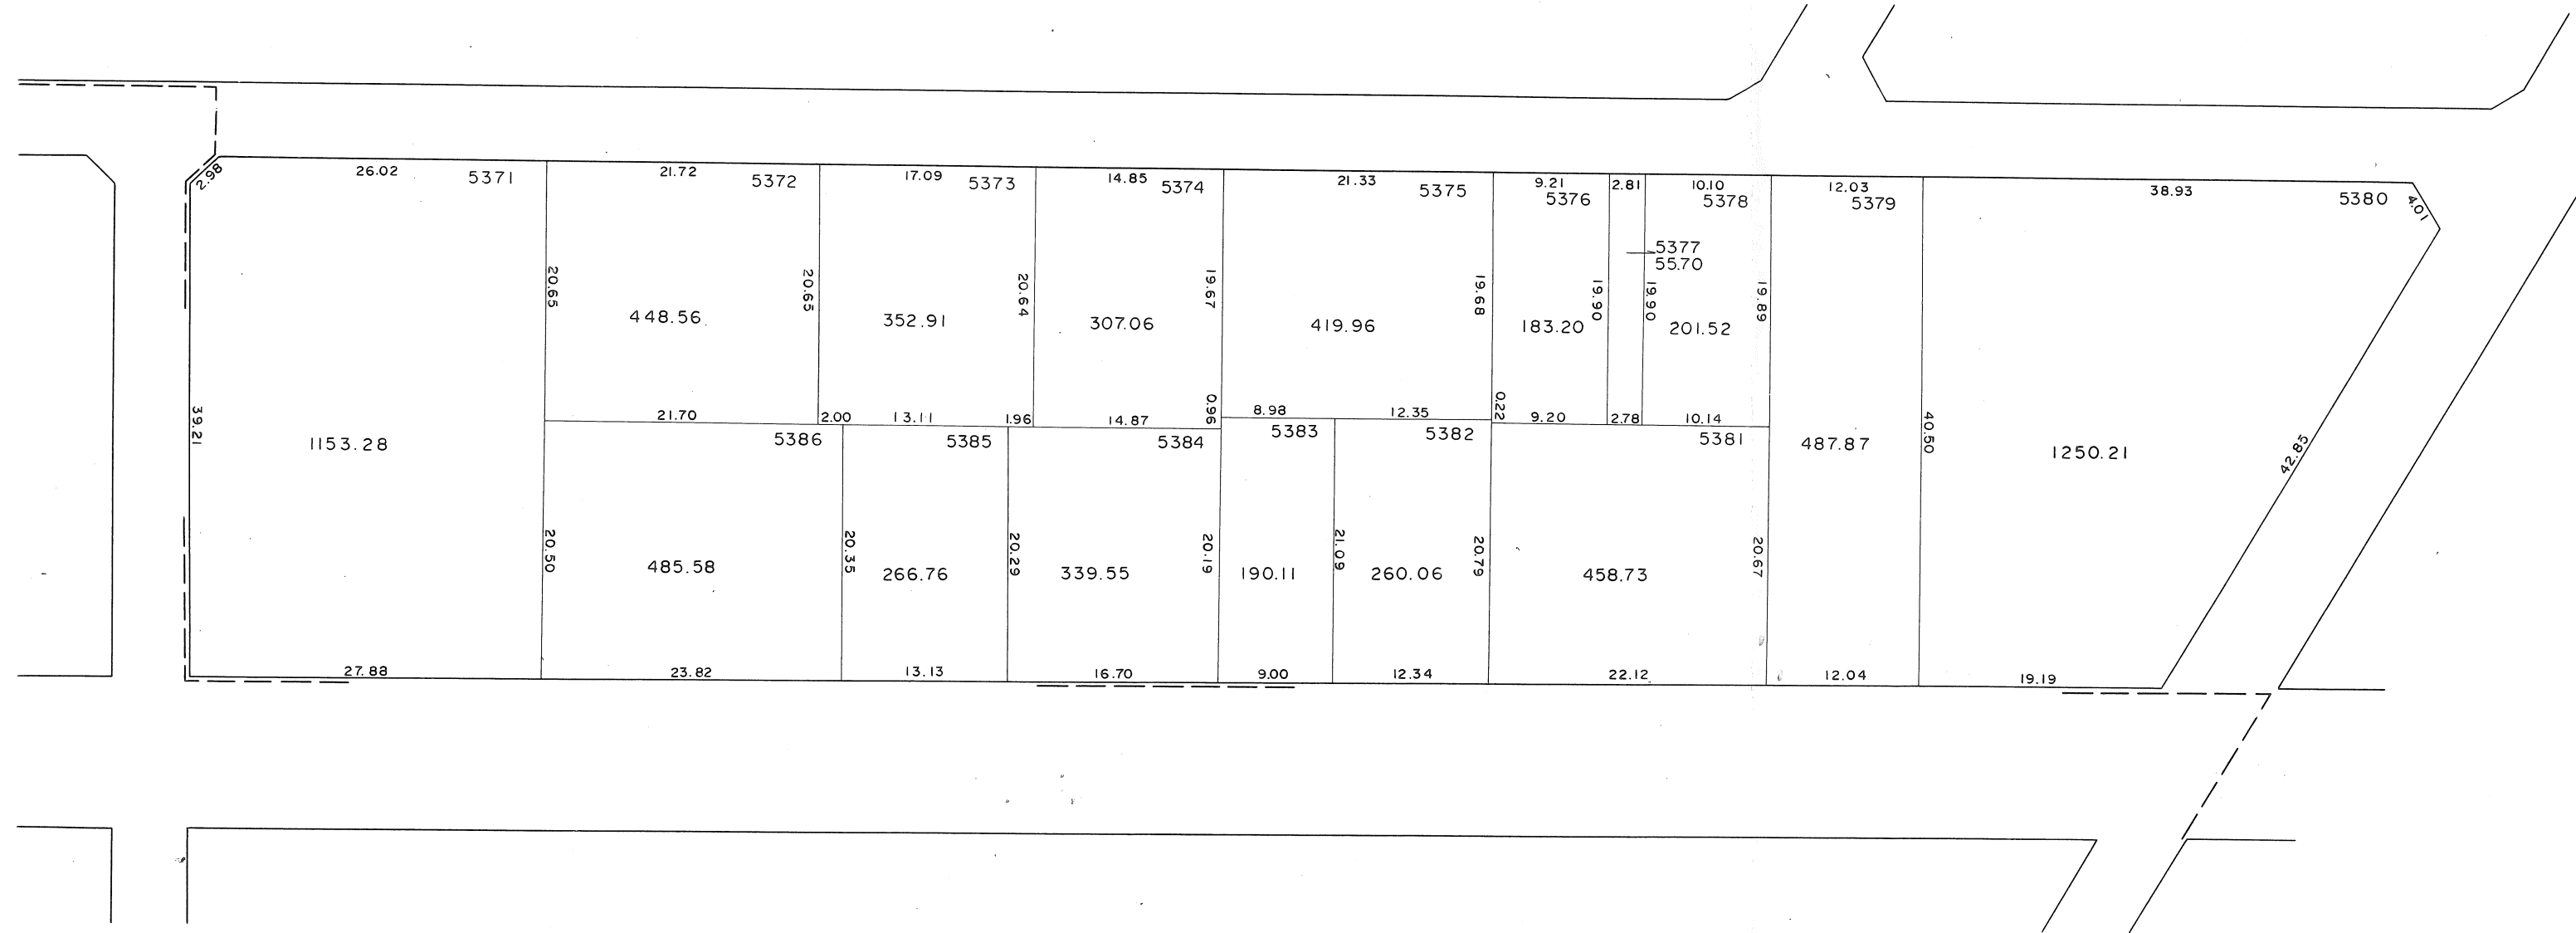


換 地 図

字 見 福

縮尺 500分之1

35 街区

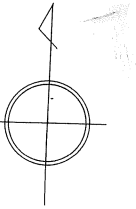

印が貴殿の換地です。