
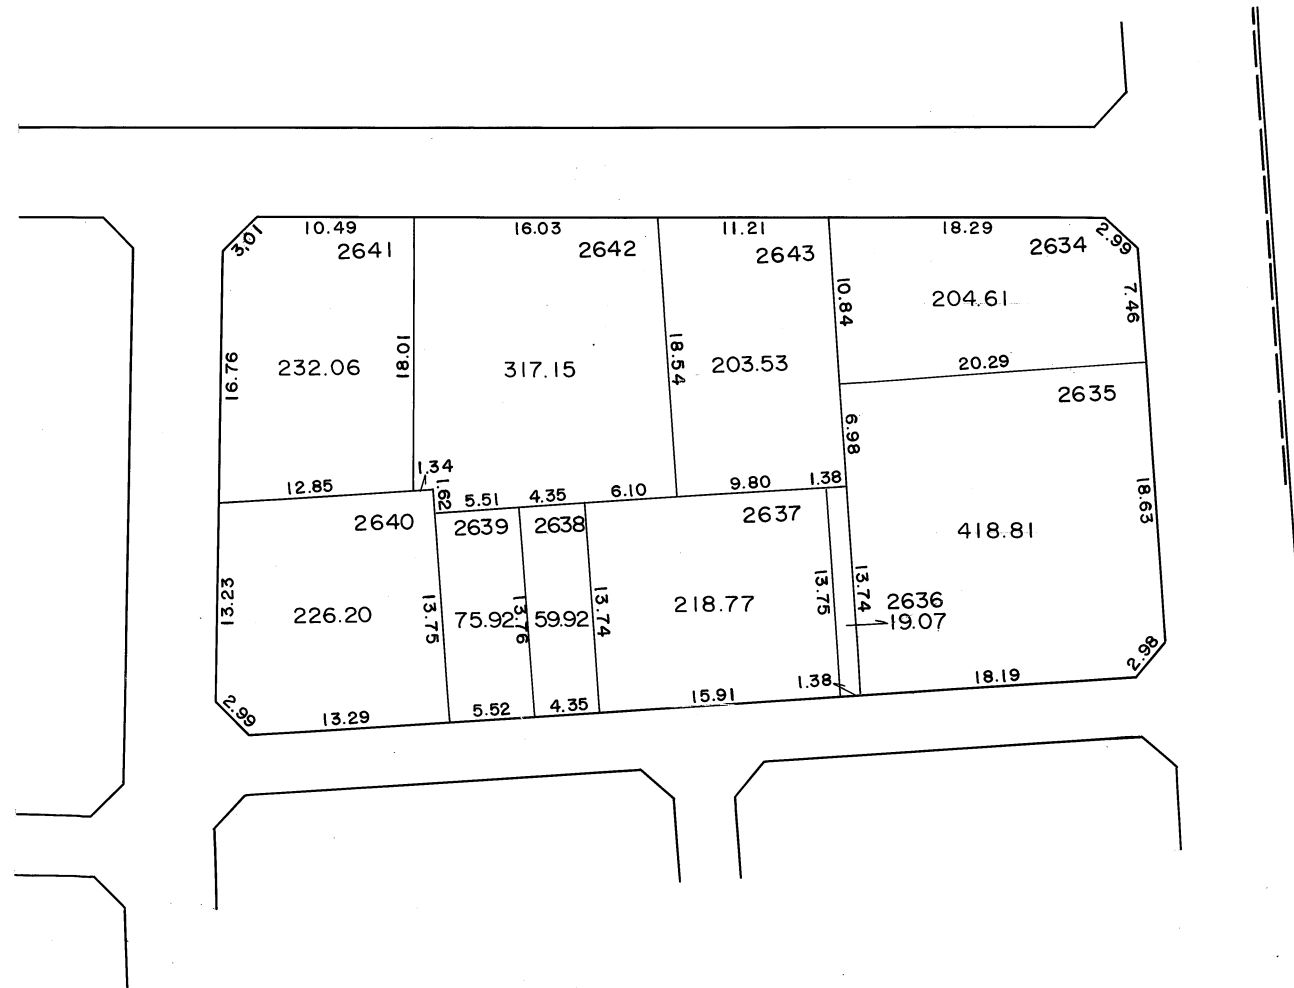


換地図

縮尺 500分之1

大字北堀字笠ヶ谷戸

71 街区

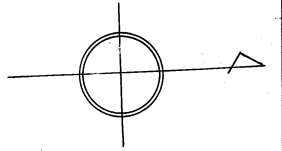

印が貴殿の換地です。