
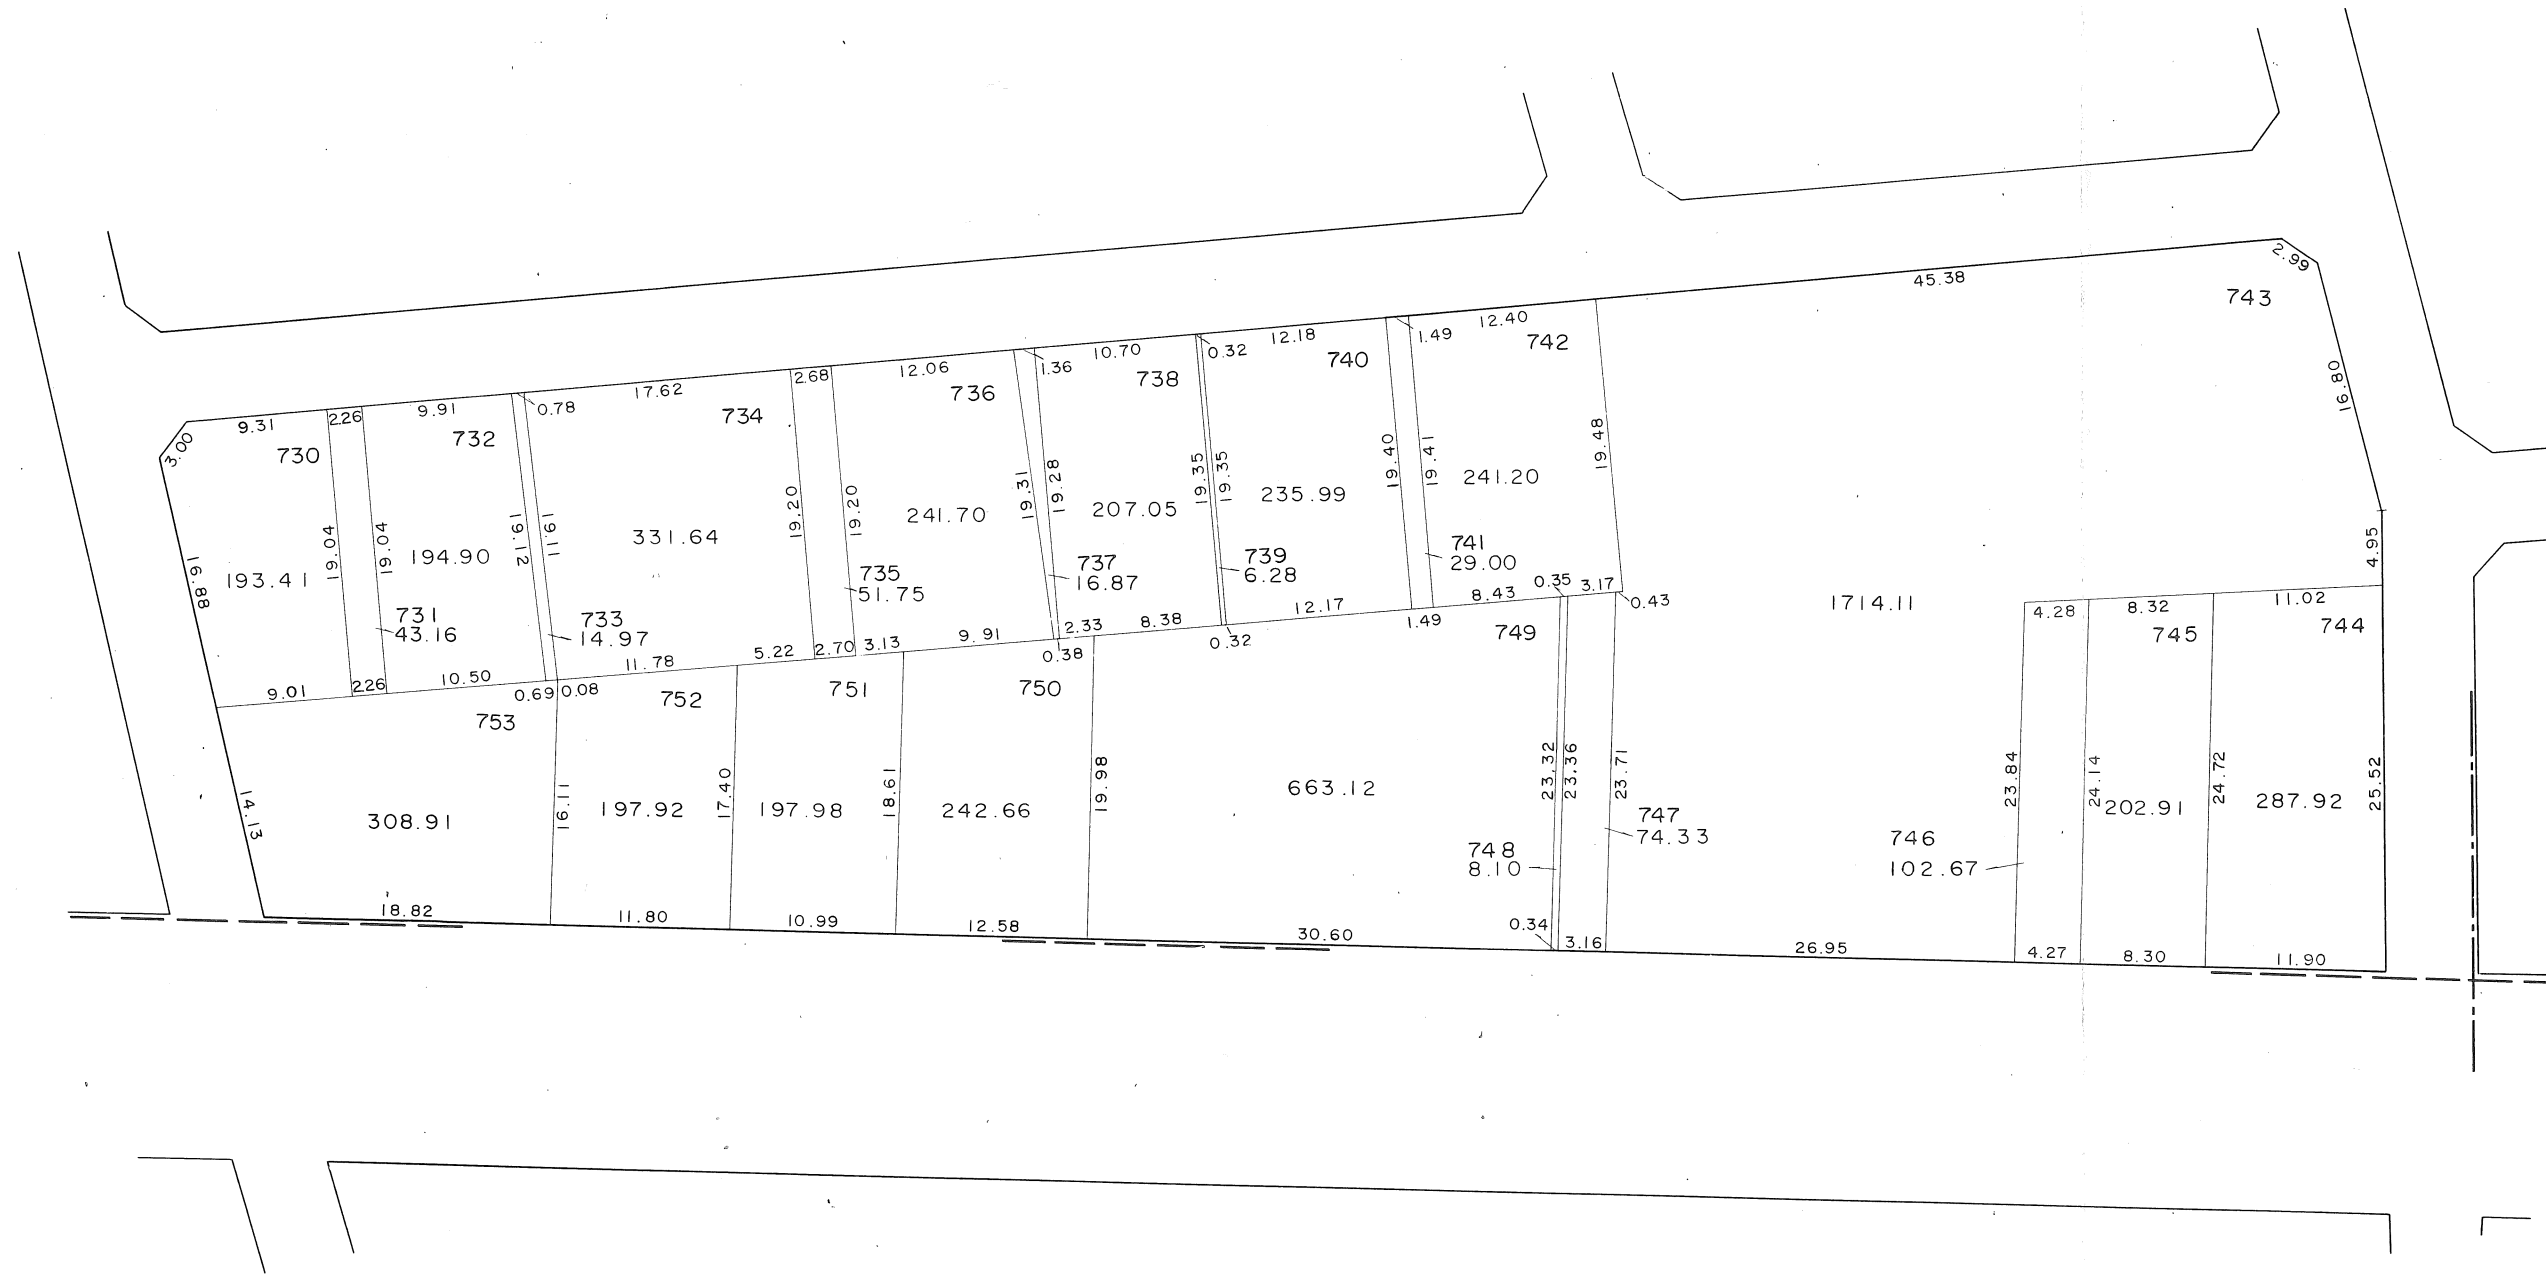


換 地 図

縮尺 500分之1

大字東富田字雌濠

7 街区

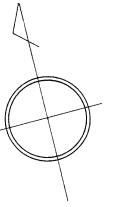

印が貴殿の換地です。