
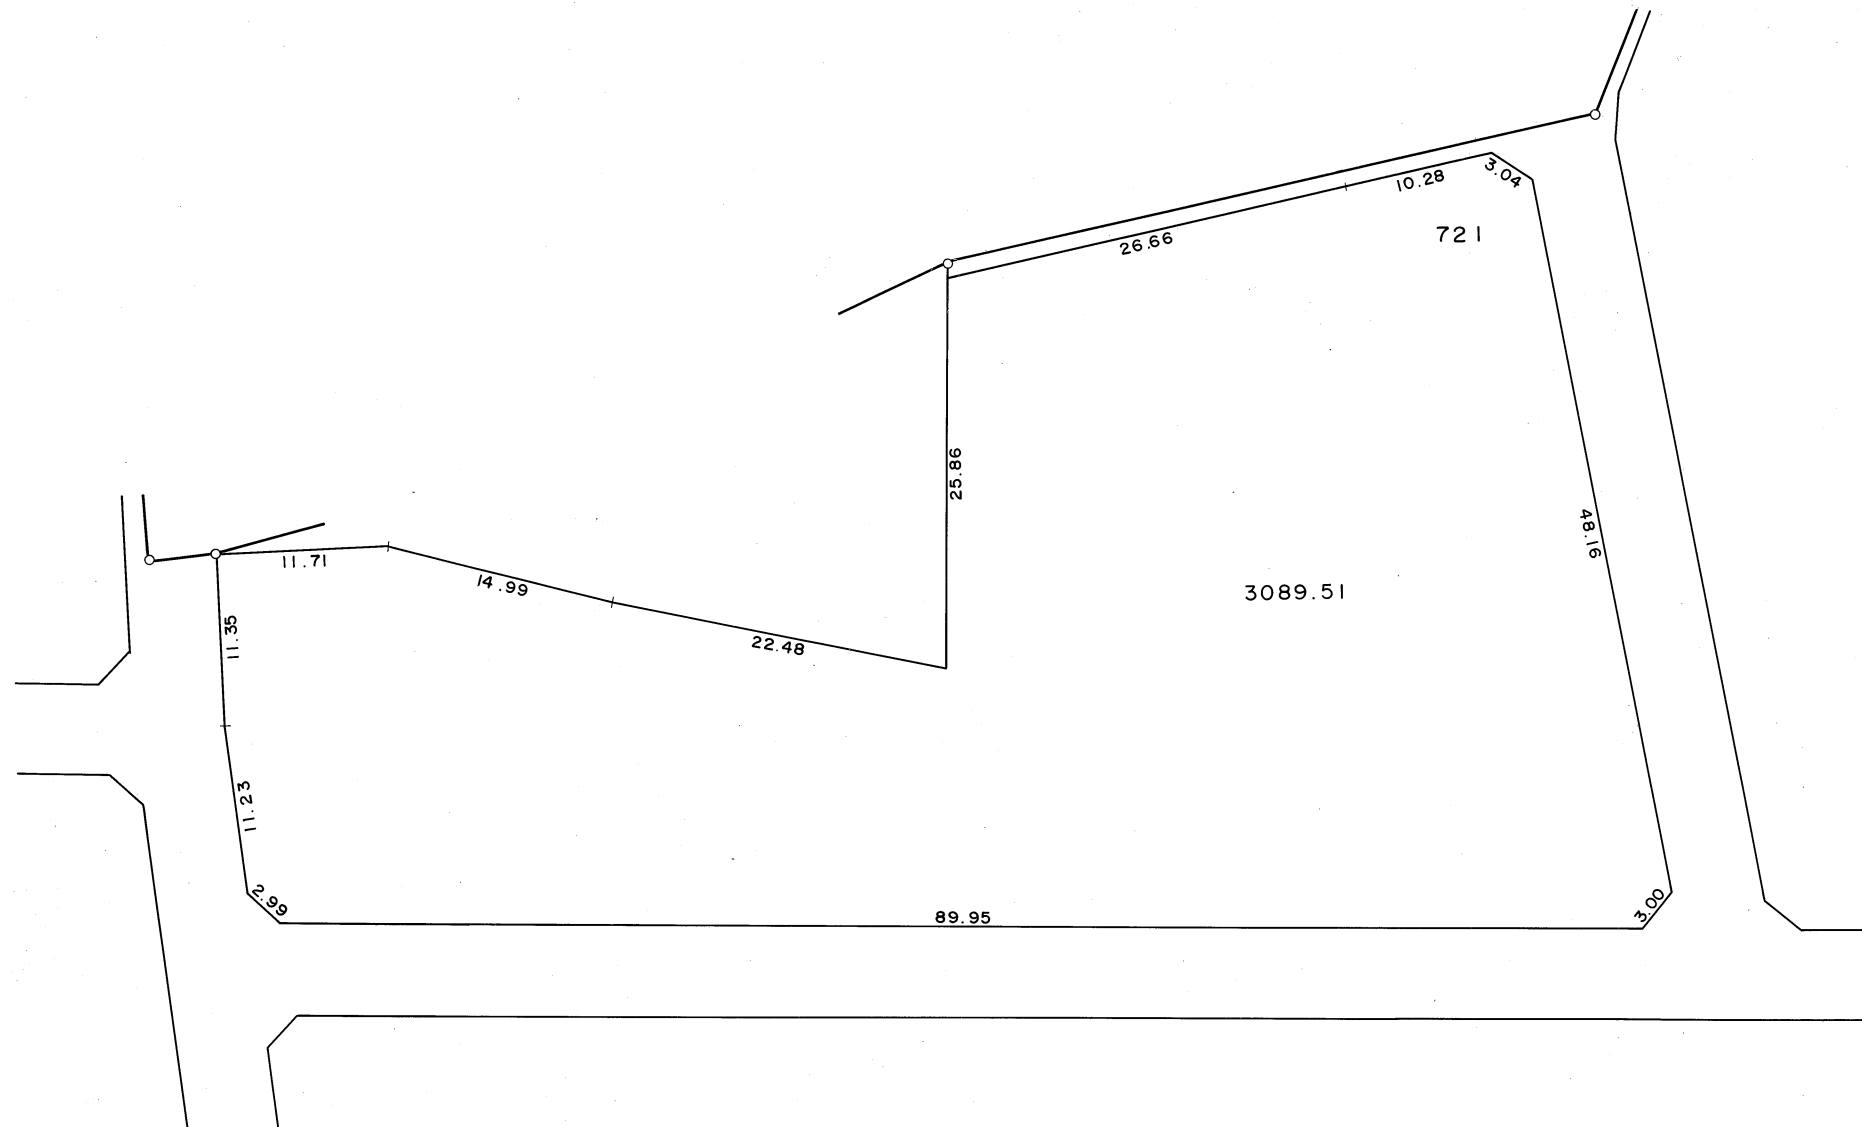


換地図

縮尺 500分之1

大字東富田字雌濠

8街区

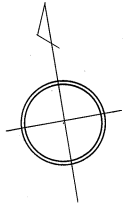

印が貴殿の換地です。