
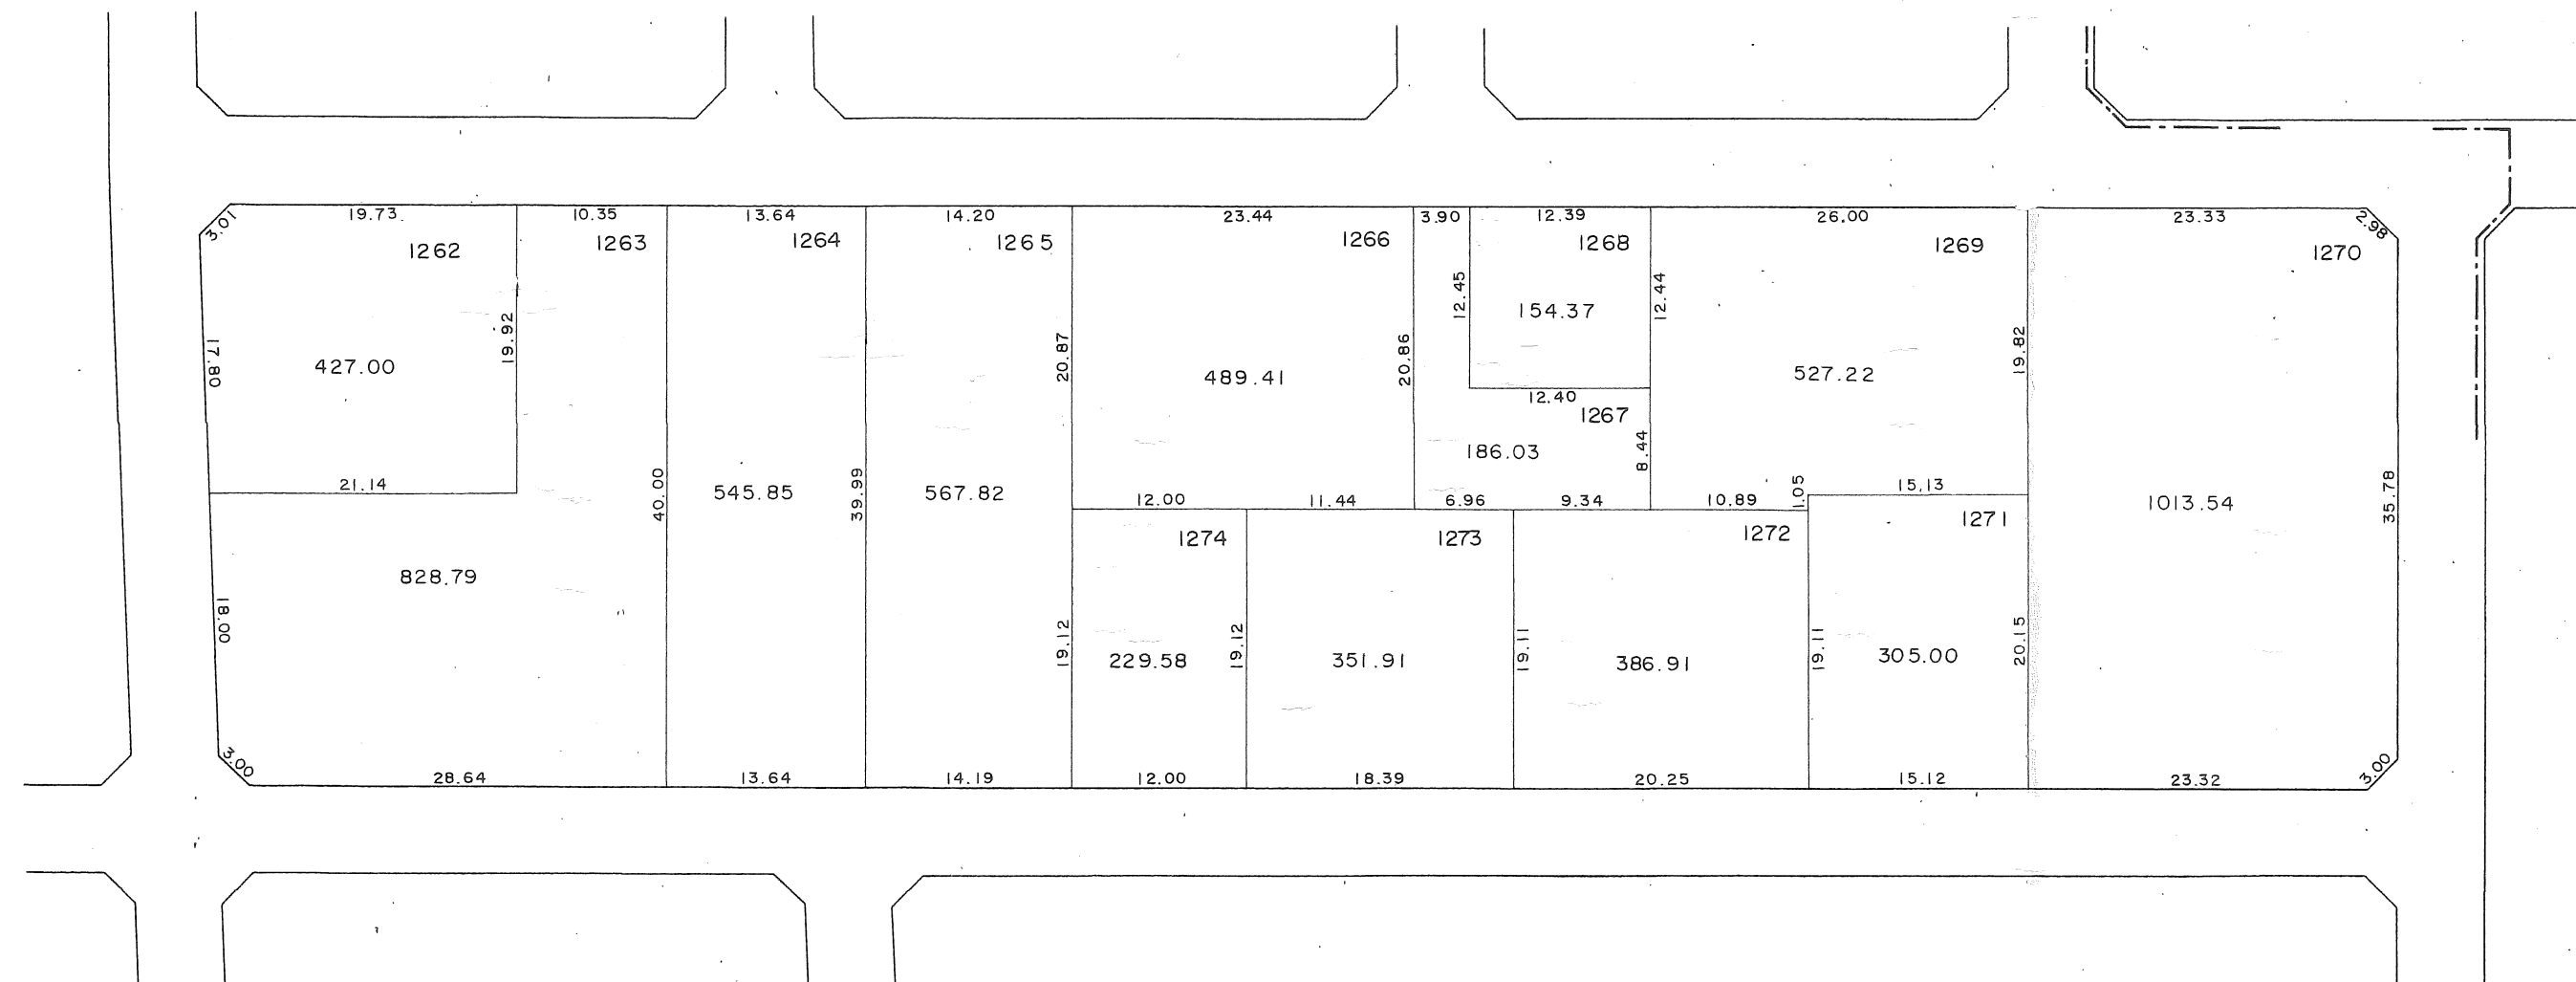


換 地 図

大字西富田字東畑

縮尺 500分之1

95 街区

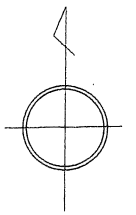

印が貴殿の換地です。