
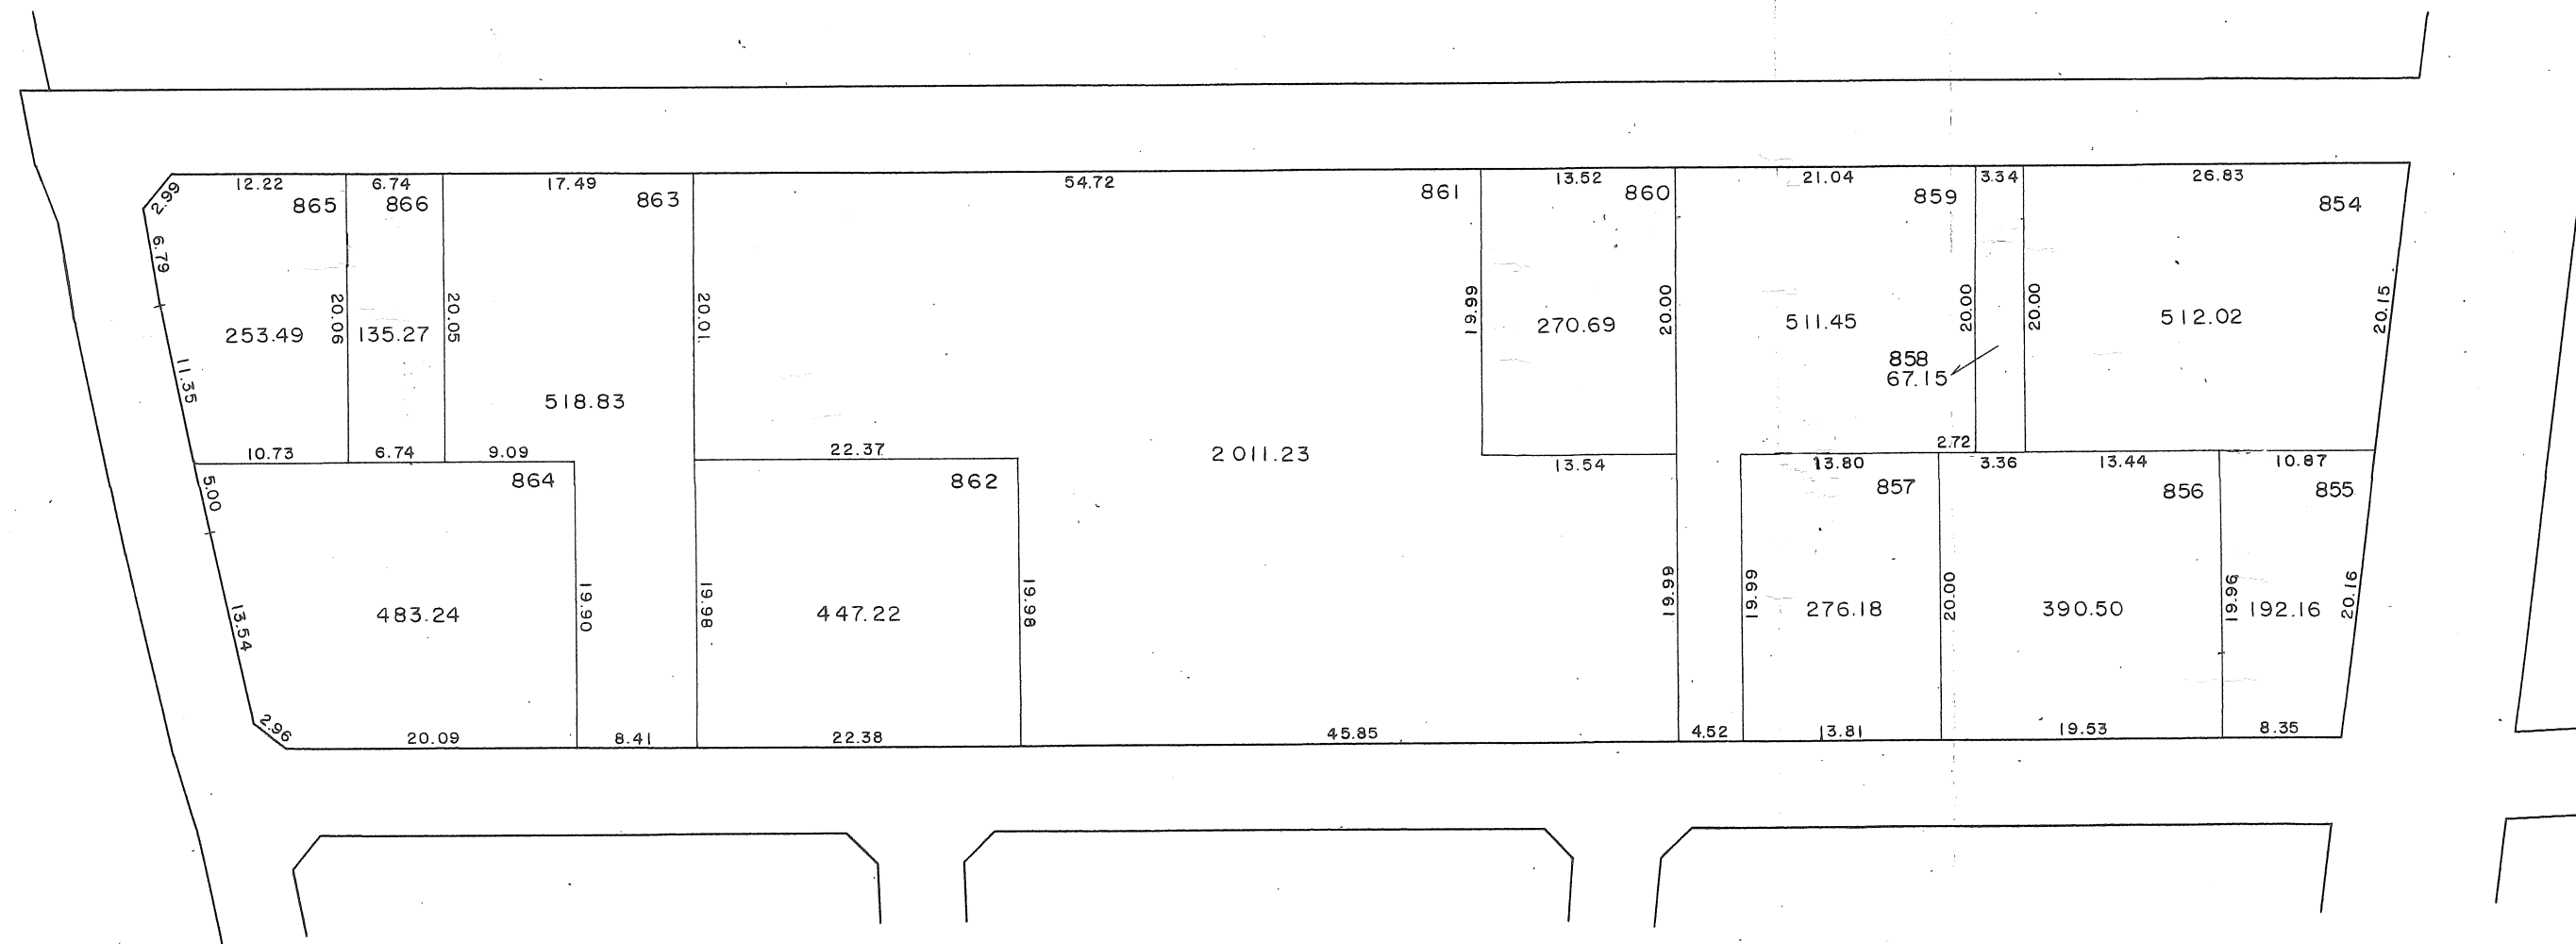


換 地 図

大字東富田字中道通

縮尺 500分之1

108 街区

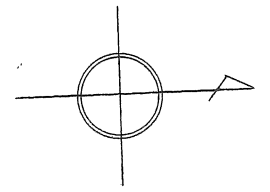

印が貴殿の換地です。