

6-1 立面計画図



外断熱 金属板Aのイメージ




有孔折板ルーバー  
(エコスクリーン) のイメージ




外断熱 金属板Bのイメージ




しっくいイメージ

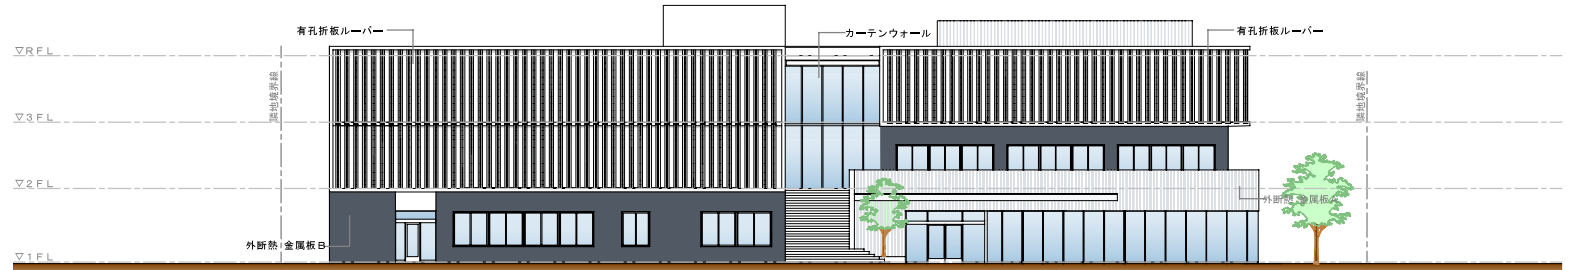


南立面計画図 S=1/300

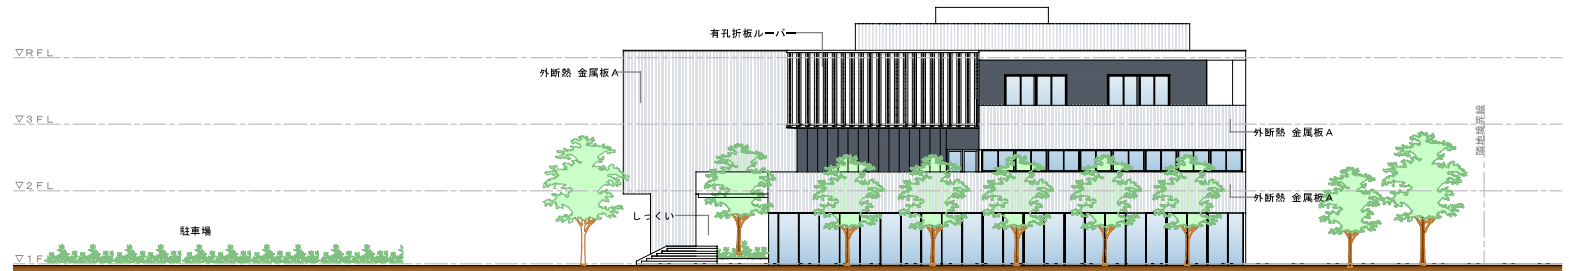

東立面計画図 S=1/300

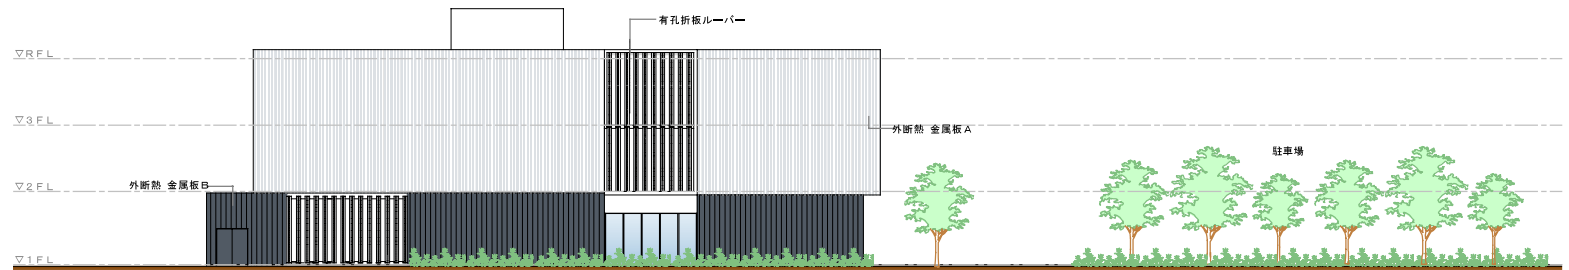

西立面計画図 S=1/300

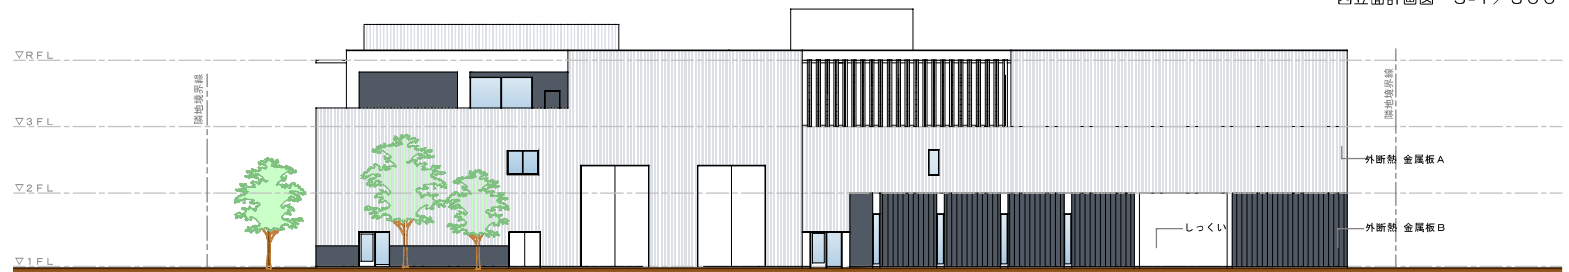

北立面計画図 S=1/300

6-2 断面計画図

