

令和 6 年度第 2 回 本庄市都市計画審議会
議案書

目次

議案第 1 号 本庄都市計画下水道（雨水）の変更について（本庄市決定）

本庄都市計画下水道の変更（本庄市決定）	1
総括図（公共下水道 汚水 1－1）	2
総括図（公共下水道 雨水 1－2）	3
計画図（公共下水道雨水）	4
計画図（公共下水道栗崎調整池）	5

議案第 2 号 児玉都市計画下水道（雨水）の変更について（本庄市決定）

児玉都市計画下水道の変更（本庄市決定）	6
総括図（公共下水道 汚水 1－1）	7
総括図（公共下水道 雨水 1－2）	8
計画図（公共下水道雨水）	9
計画図（公共下水道 1 号貯留施設・2 号貯留施設）	10

議案第 3 号 本庄都市計画区域におけると畜場の敷地の位置について（埼玉県許可）

理由書	11
位置図	12
施設配置図	13

議案第 4 号 令和 6 年度第 1 回本庄市都市計画審議会

議案第 1 号本庄都市計画土地地区画整理事業の変更に関する追加審議について
(本庄市決定)

計画書	14
-----	----

理由書	1 6
新旧対照計画書	1 7
総括図	1 9
計画図①	2 0
計画図②	2 1

議案第 1 号 本庄都市計画下水道（雨水）の変更について
（本庄市決定）

本庄都市計画下水道の変更（本庄市決定）

本庄都市計画下水道本庄公共下水道を次のように変更する。

1．下水道の名称 本庄公共下水道

2．排水区域

「排水区域は総括図表示のとおり」

（備考）

汚水面積 約 1,224ha

雨水面積 約 1,203ha

3．下水管渠

名称	位置		備考
	起点	終点	
第一号污水幹線	本庄市大字東五十子 字赤坂	本庄市日の出四丁目	


「区域は計画図表示のとおり」

4．その他の施設 （ ）変更前

名称	位置	備考
天神橋中継ポンプ場	本庄市五十子三丁目	敷地面積 約 20m ²
（ ） 栗崎調整池	（ ） 本庄市栗崎	（ ） 敷地面積 約 10,800m ²

本庄都市計画下水道の変更（本庄市決定）
〔総括図〕 公共下水道 汚水 1-1 縮尺1/20,000

議案第 1 号

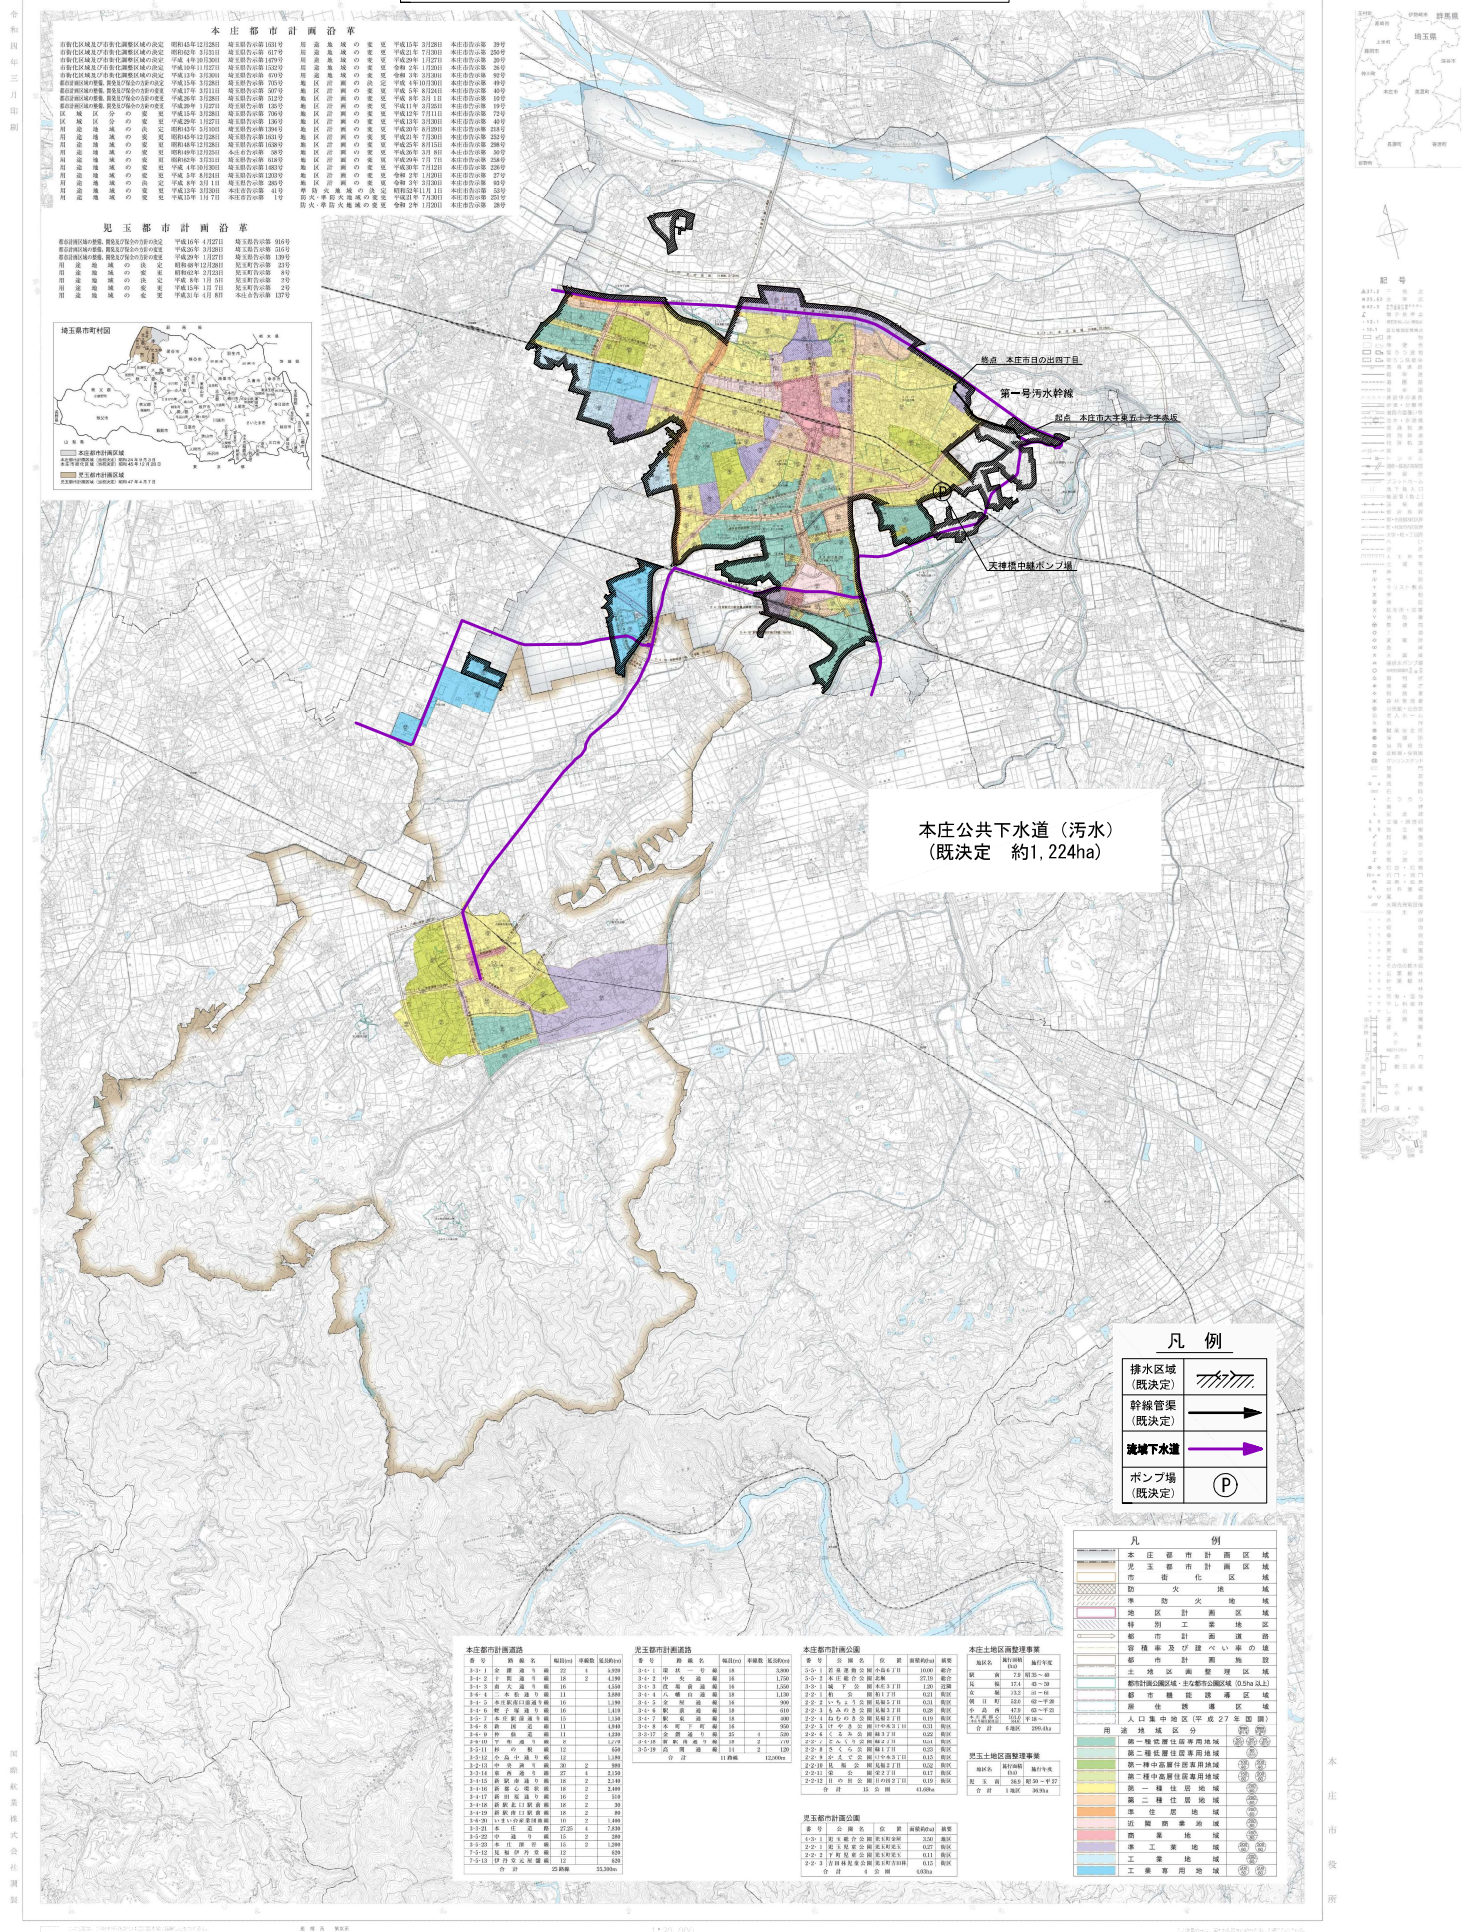

本庄都市計画沿革




見玉都市計画図

本庄都市計画図

凡例

排水区域 (既決定)
排水区域 (既決定)
幹線管渠 (既決定)
流域下水道
ポンプ場 (既決定)







議案第 1 号



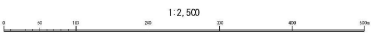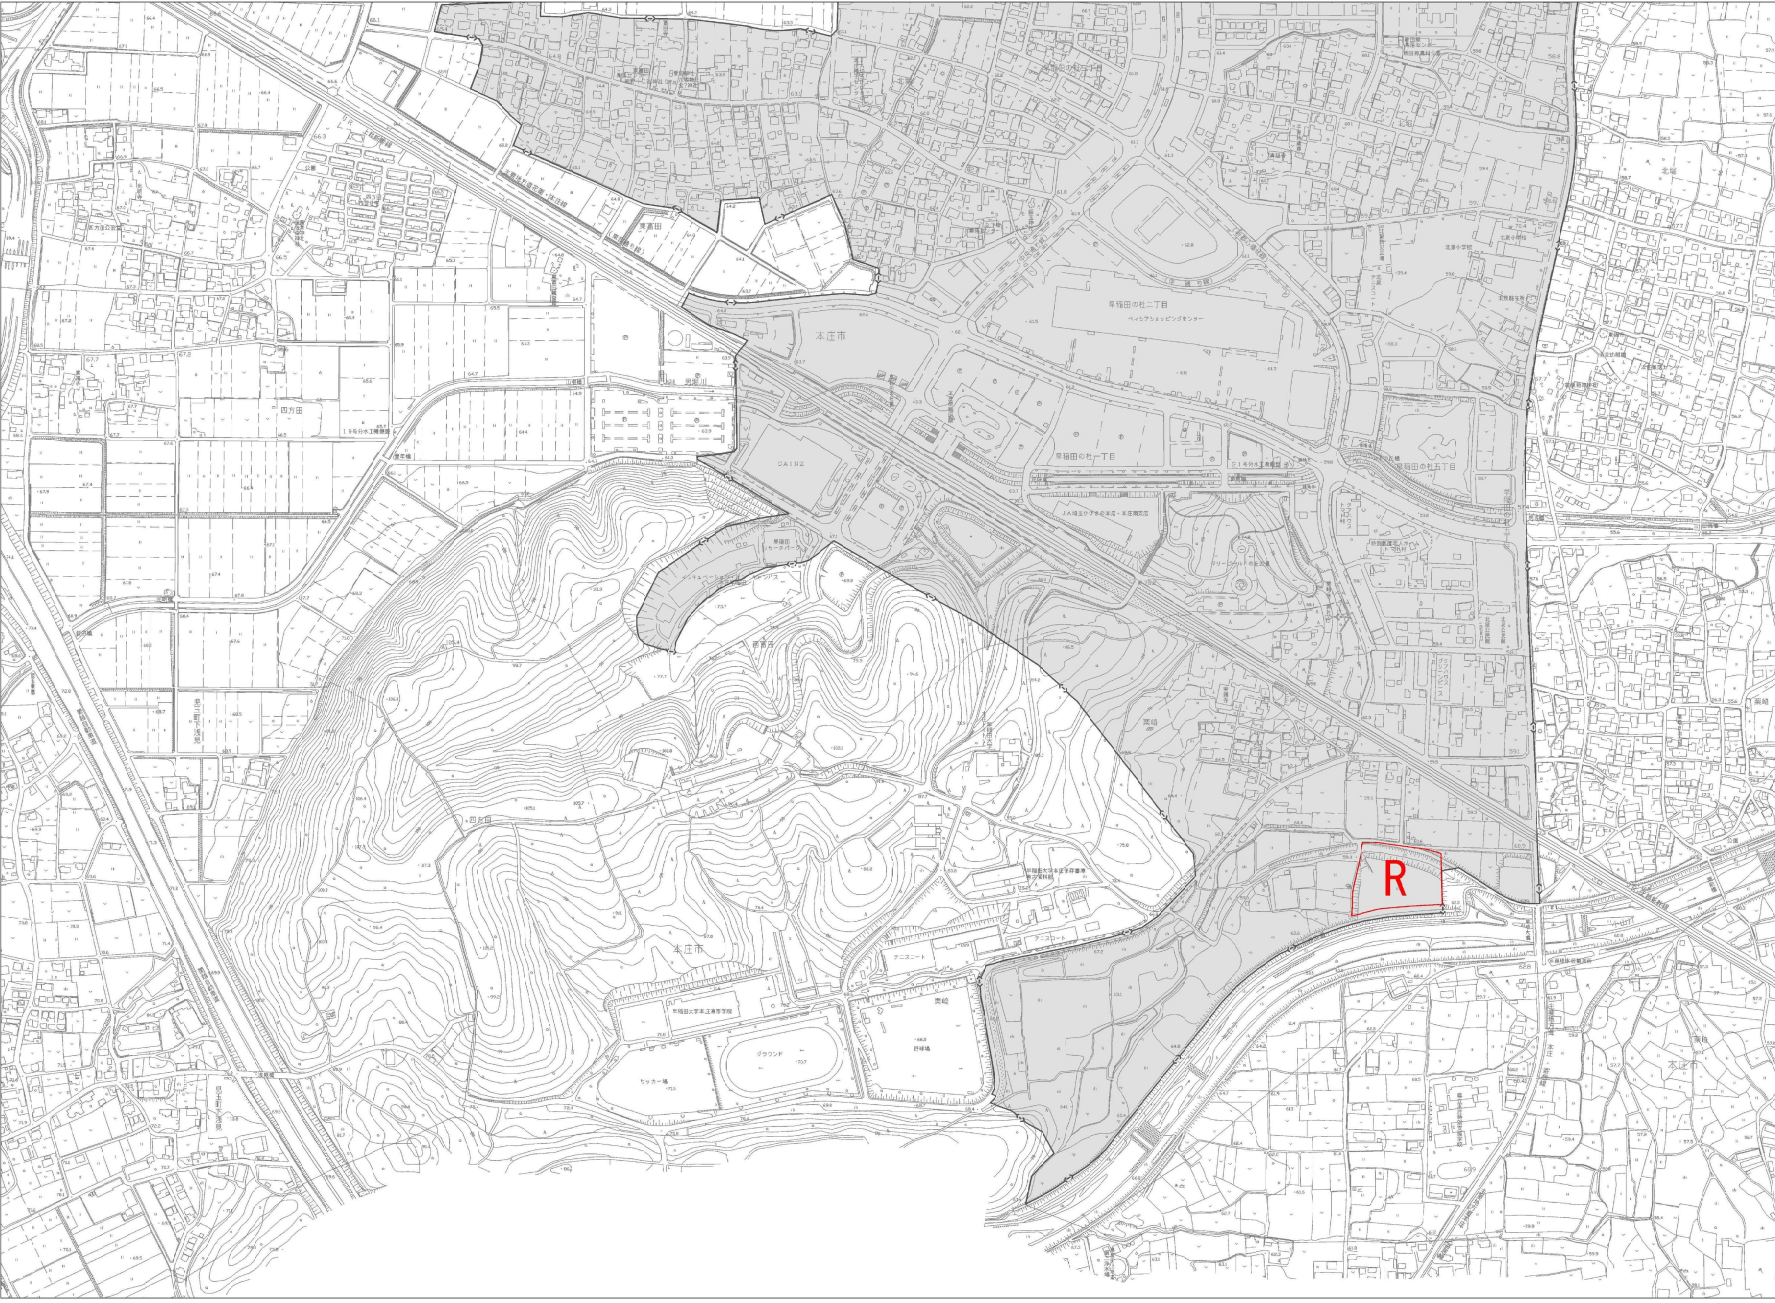


凡 例	
記 号	名 称
	排水区域 (経決定)
	調整差 (決定)

本庄市排水下水道の改良 (本庄市決定)	図 号
2-1	
【計画図】	縮 尺
公共下水道雨水	1/2,500
埼玉県 本庄市	作成日等

[計画図] 公共下水道 栗崎調整池

縮尺 1:300

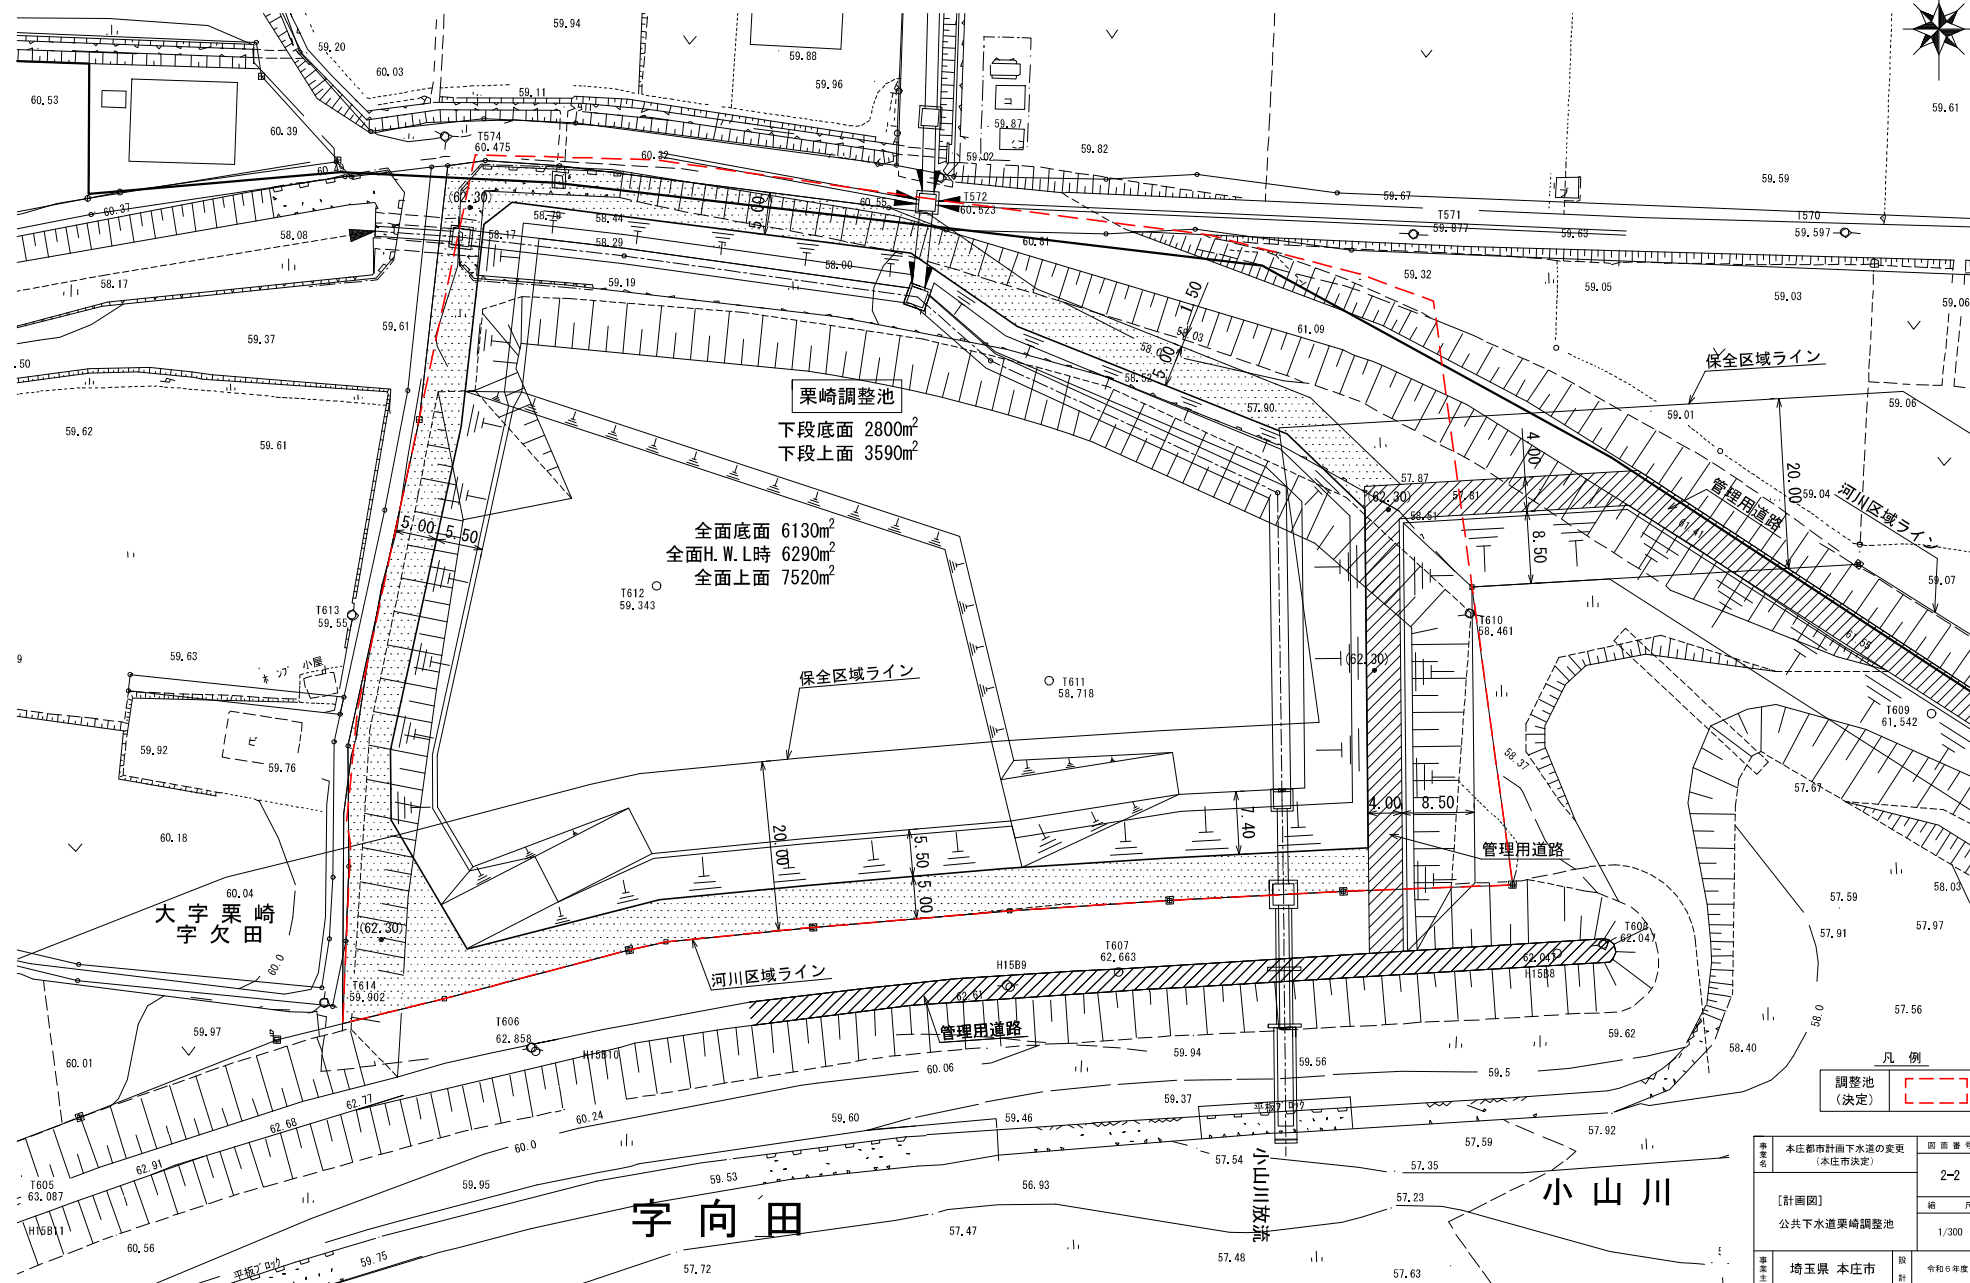

議案第 2 号 児玉都市計画下水道（雨水）の変更について
（本庄市決定）

児玉都市計画下水道の変更（本庄市決定）

児玉都市計画下水道本庄公共下水道を次のように変更する。

1．下水道の名称 本庄公共下水道

2．排水区域

「排水区域は総括図表示のとおり」

（備考） 汚水面積 約 359ha

 雨水面積 約 324ha

3．下水管渠

名称	位置		備考
	起点	終点	
児玉汚水 1 号幹線	本庄市児玉町児玉字仲町	本庄市児玉町児玉字連雀町	

「区域は計画図表示のとおり」


4．その他の施設 （ ） 変更前

名称	位置	備考
（ ） 1 号貯留施設	（ ） 本庄市児玉町児玉	（ ） 敷地面積 約 2,120m ²
（ ） 2 号貯留施設	（ ） 本庄市児玉町児玉	（ ） 敷地面積 約 1,300m ²

議案第 2 号



児玉都市計画下水道の変更（本庄市決定）
〔総括図〕 公共下水道 雨水 1-2 縮尺1/20,000

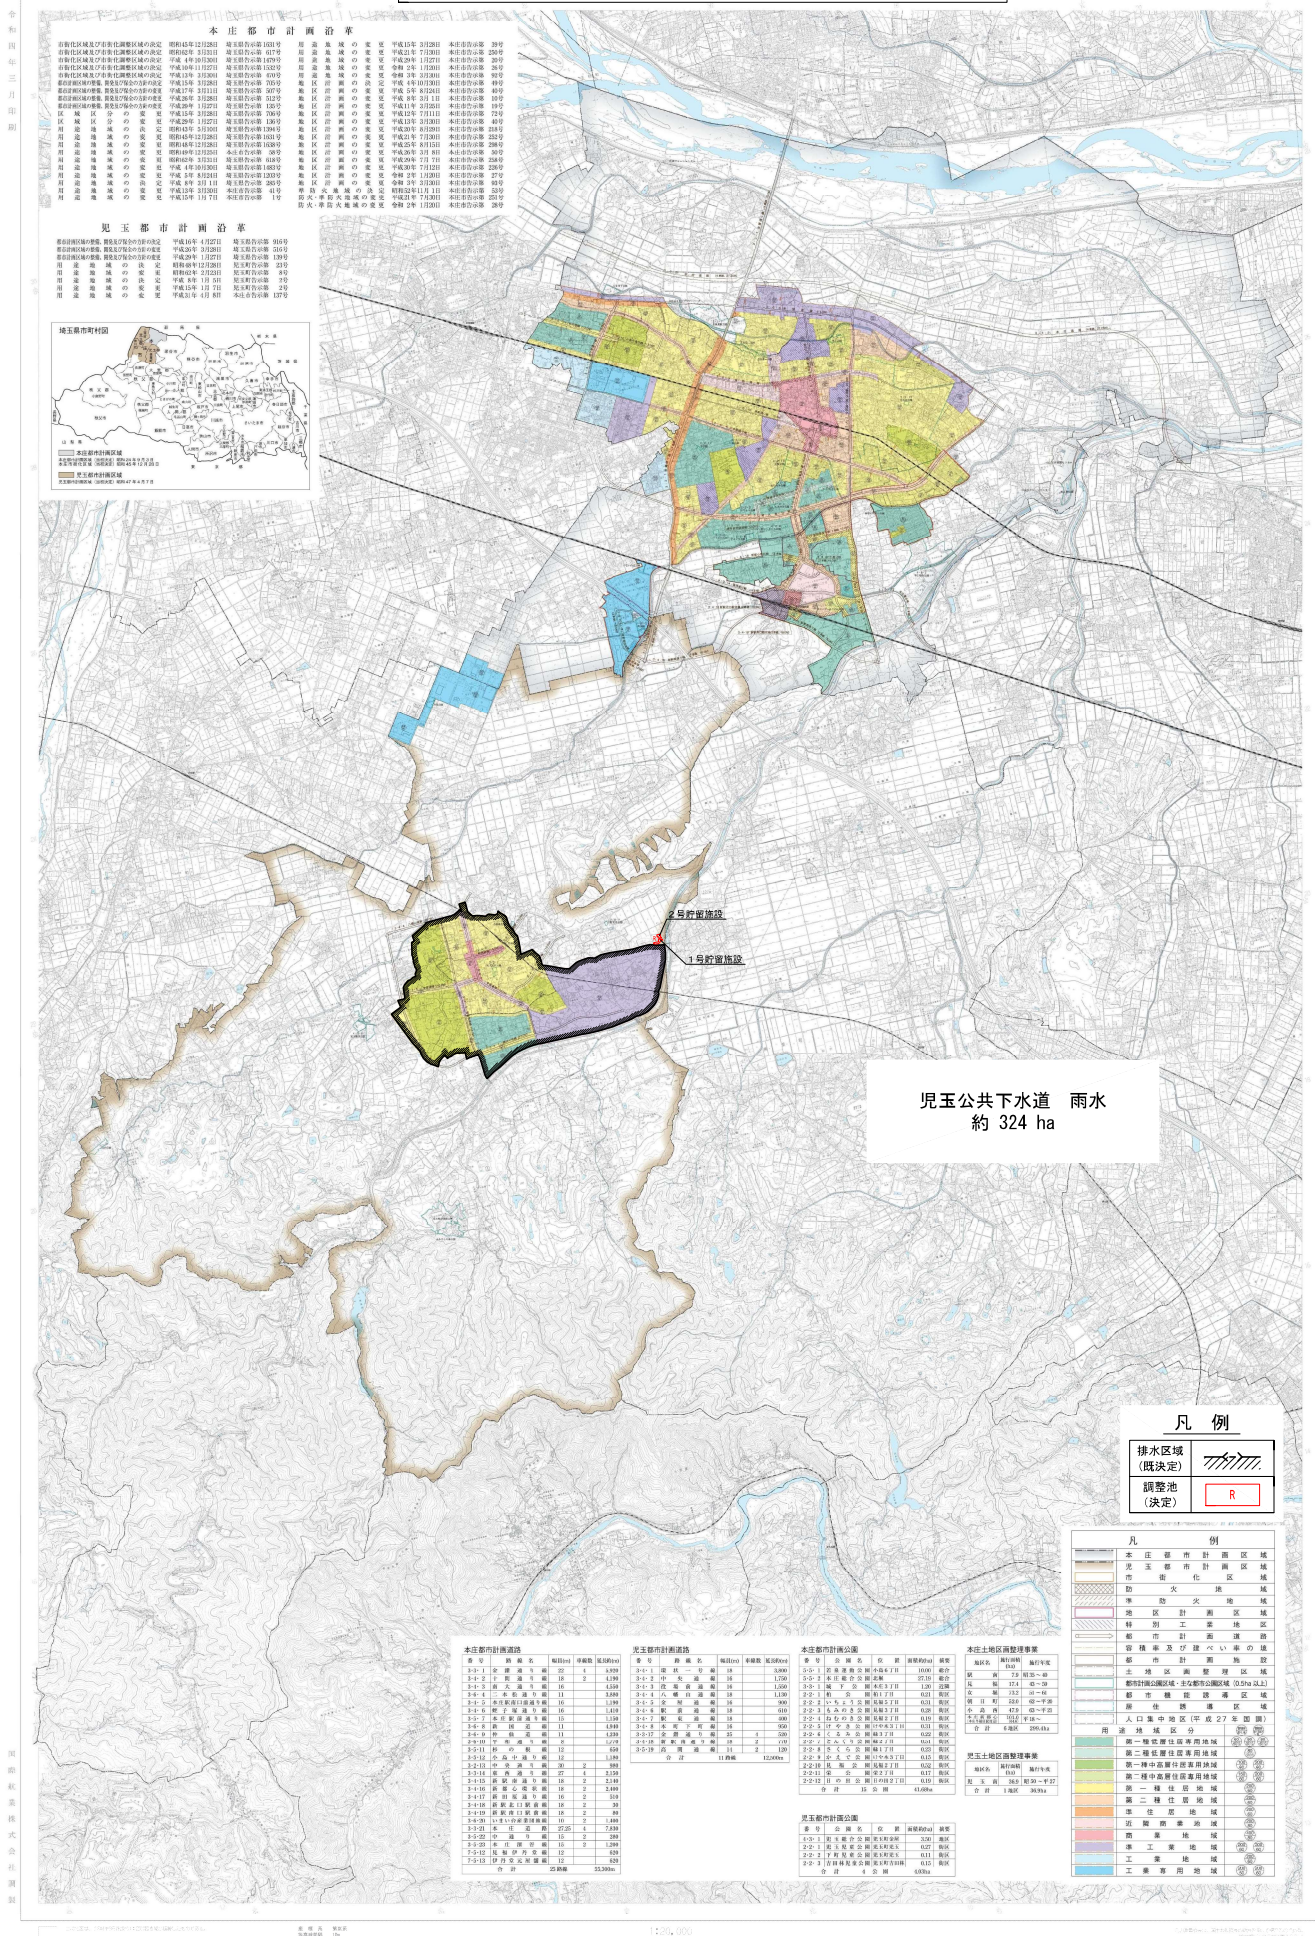

本庄都市計画沿革





凡例




排水区域 (既決定)	
調整池 (決定)	

凡例

本庄都市計画区域	本庄都市計画区域
市街化区域	市街化区域
防火地域	防火地域
準防火地域	準防火地域
地区計画区域	地区計画区域
特別工業地域	特別工業地域
都市計画道路	都市計画道路
都市計画線	都市計画線
土地地区調整区域	土地地区調整区域
都市計画公園区域	都市計画公園区域
都市計画公園区域 (50ha以上)	都市計画公園区域 (50ha以上)
都市計画公園区域 (50ha以下)	都市計画公園区域 (50ha以下)
人口集中地区 (平成27年基準)	人口集中地区 (平成27年基準)
用途地域区分	用途地域区分
第一種低層住居専用地域	第一種低層住居専用地域
第二種低層住居専用地域	第二種低層住居専用地域
第一種中高層住居専用地域	第一種中高層住居専用地域
第二種中高層住居専用地域	第二種中高層住居専用地域
第一種住居地域	第一種住居地域
第二種住居地域	第二種住居地域
近隣商業地域	近隣商業地域
商業地域	商業地域
準工業地域	準工業地域
工業地域	工業地域
工業専用地域	工業専用地域

本庄都市計画道路

区別	路線名	幅員(m)	延長(km)	面積(ha)

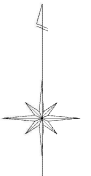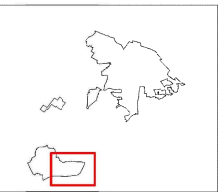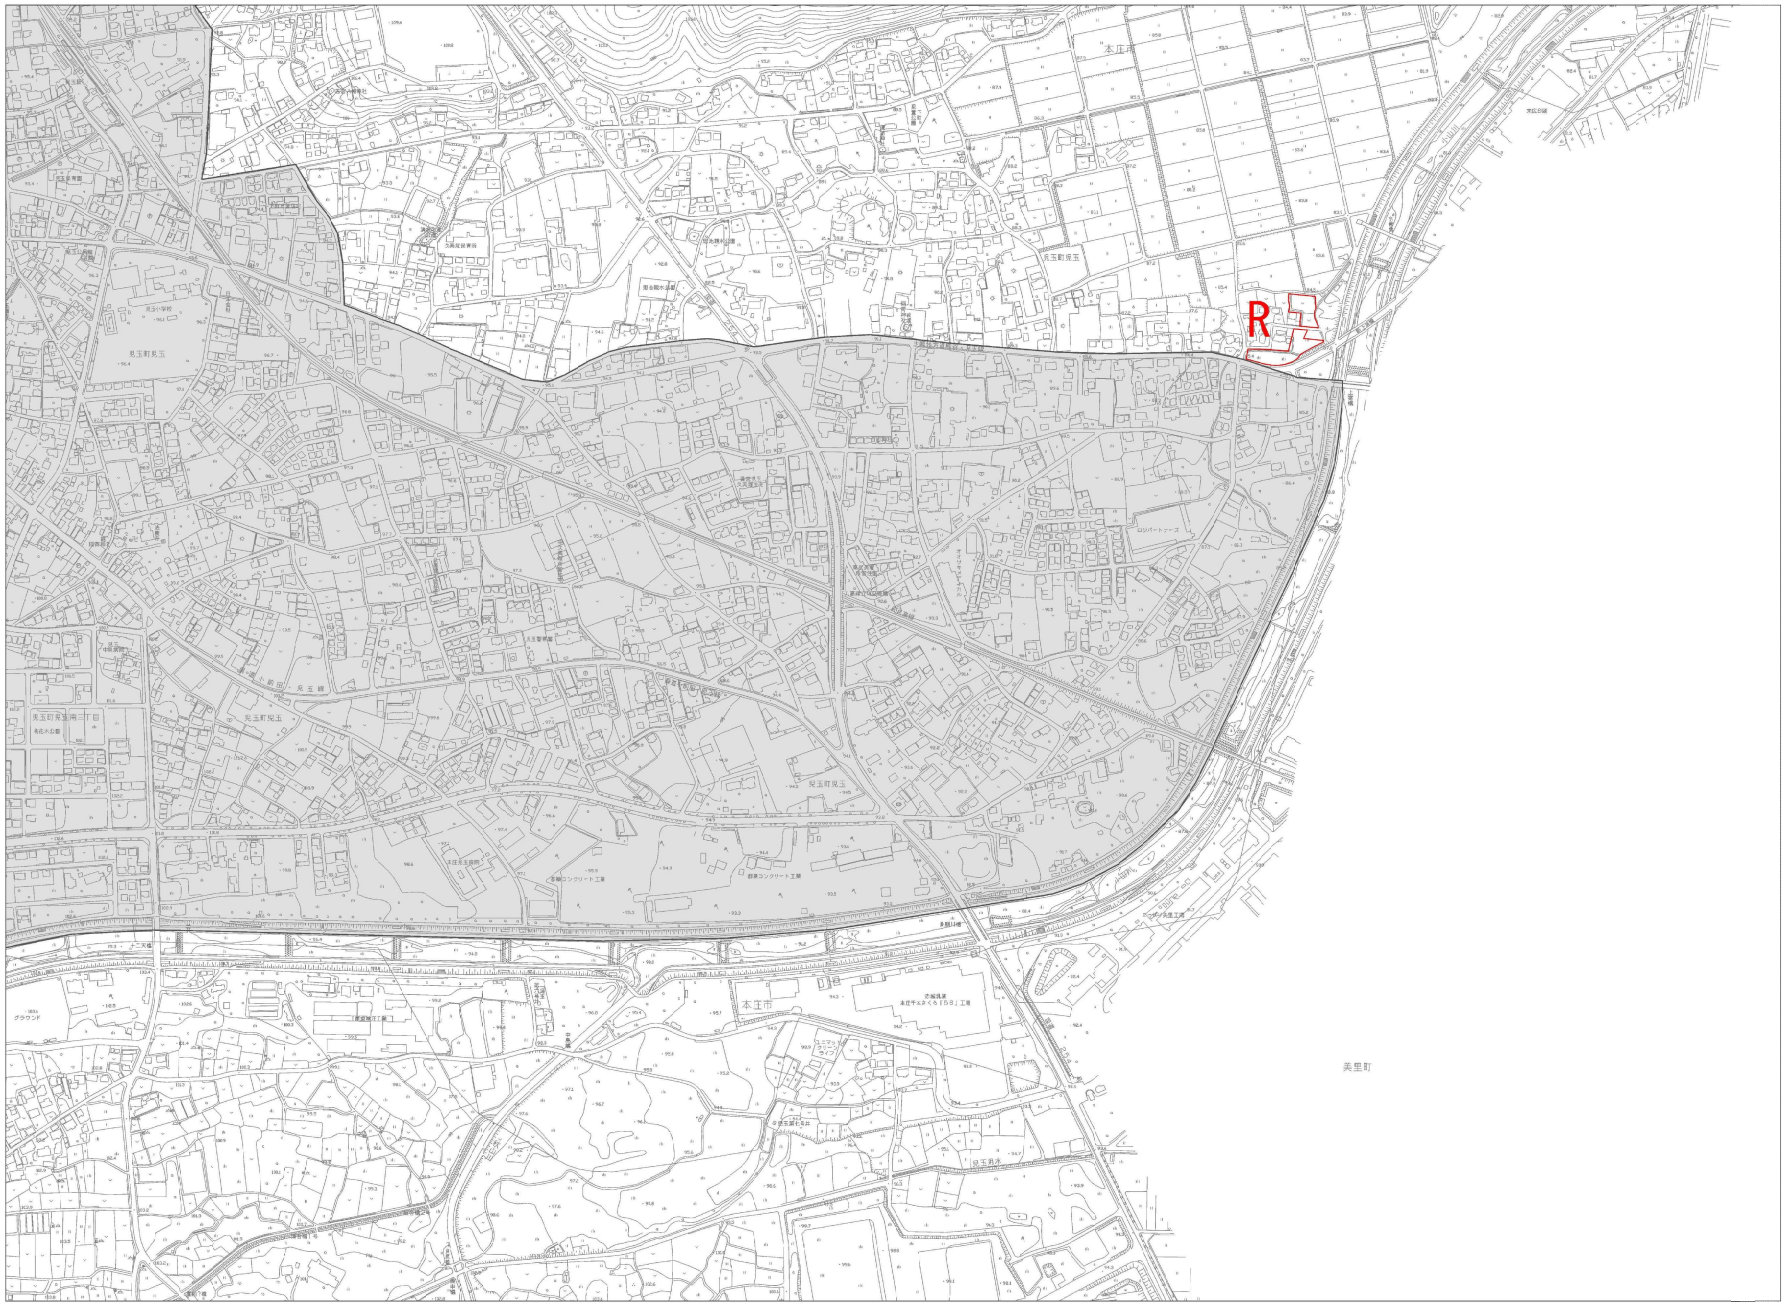


凡 例	
記 号	名 称
	排水区域（経決定）
	貯留施設（決定）

1:2,500

【計画図】		縮 尺	1/2,500
地 区	埼玉県 本庄市	図 説	地籍図等添

[計画図] 公共下水道 1号貯留施設・2号貯留施設 縮尺 1:300

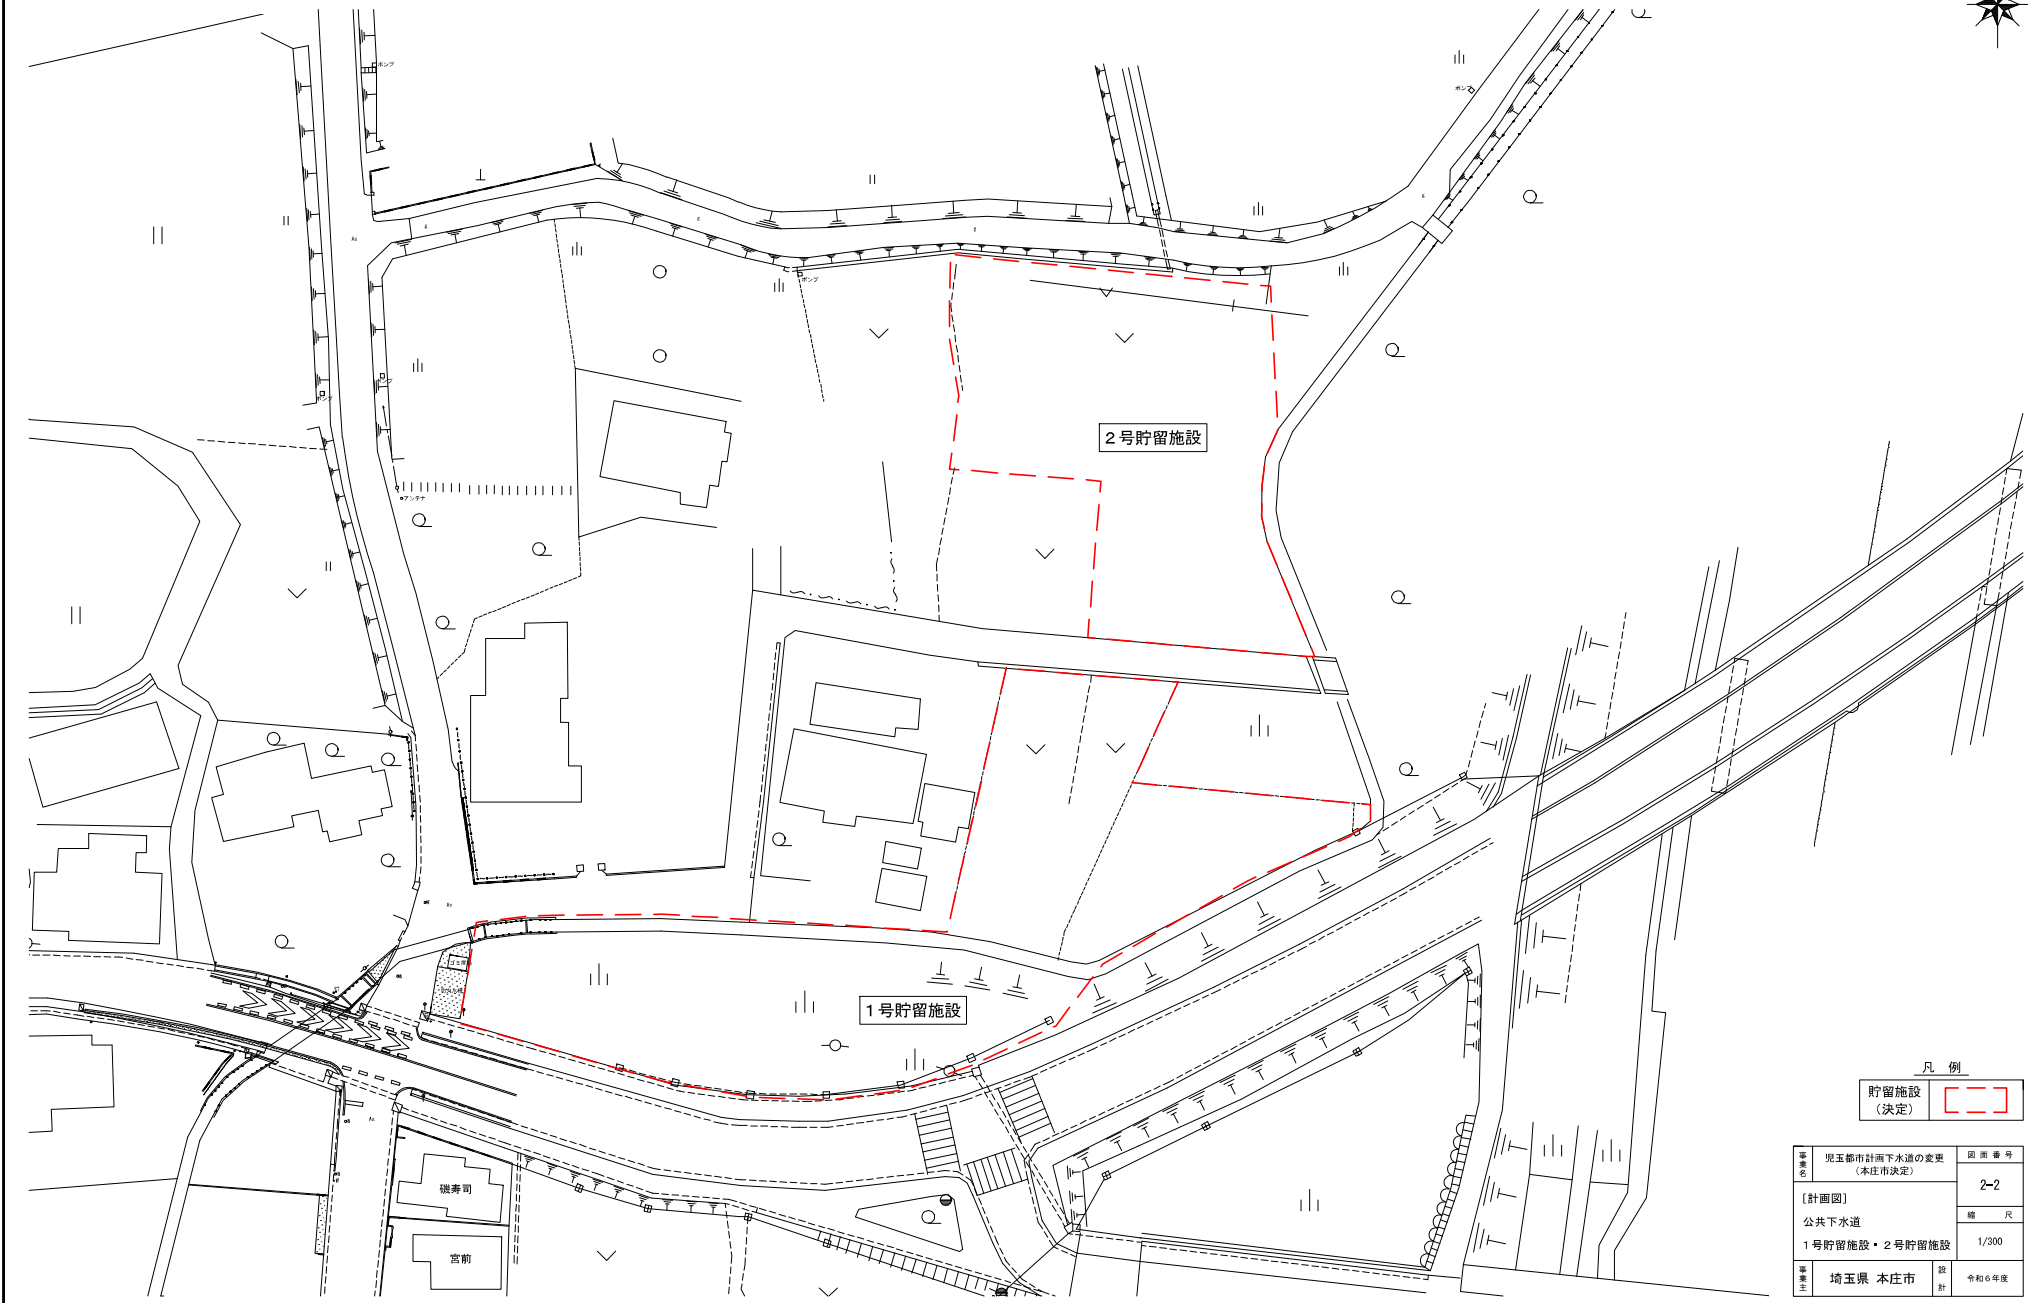

凡 例
貯留施設
(決定)

[計画図]		縮 尺	1/300
公共下水道 1号貯留施設・2号貯留施設			
事業主	埼玉県 本庄市	設 計	令和6年度

議案第 3 号 本庄都市計画区域におけると畜場の敷地の
位置について（埼玉県許可）

理 由 書

本理由書は、本庄都市計画区域におけると畜場の敷地の位置についての理由を示したものです。

1. 建築基準法におけると畜場の位置づけ

と畜場の用途に供する建築物は、建築基準法第 51 条の規定に基づき、都市計画においてその敷地の位置が決定しているものでなければ、新築し、又は増築することができません。ただし、特定行政庁が、都市計画審議会の議を経て、その敷地の位置が都市計画上支障がないと認めて許可した場合又は、政令で定める規模の範囲内において新築し、若しくは増築する場合においては、この限りではありません。

政令で定める規模の範囲とは、当該許可を受けたと畜場の用途に供する建築物は、増築の延べ面積の合計が当該許可に係る建築の延べ面積の合計の 1.5 倍以下又は 750 ㎡以下のものをいいます。

2. 計画概要

申 請 者	協業組合本庄食肉センター		
敷 地 位 置	本庄市杉山字宝光淵 115 他		
用 途 地 域	指定なし（市街化調整区域）		
用 途	と畜場		
増築建物概要	と畜場棟：2 階、鉄骨造、同一棟増築、延べ面積 423.61 ㎡ 堆肥舎棟：平屋、鉄骨造、新築、延べ面積 528.00 ㎡		
	申 請 部 分	申 請 以 外 の 部 分	合 計
延 べ 面 積	951.61 ㎡	5,549.42 ㎡	6,501.03 ㎡
	拡 張 部 分	現 況	合 計
敷 地 面 積	6,925.47 ㎡	14,896.68 ㎡	21,822.15 ㎡
備 考	H13.6.8 前回許可（許可時延べ面積：3,700.01 ㎡×1.5=5,550.02 ㎡） 計画に伴う獣畜の処理頭数の変更はない		


3. 理由

本県では、申請者からの施設増強等の計画に伴う増築が政令で定める規模の範囲を超えたことから、建築基準法第 51 条ただし書の規定による許可の申請を受けました。


内容を審査したところ、その敷地の位置が都市計画上支障がないと認められるので、建築基準法第 51 条ただし書の規定に基づき、許可権者である埼玉県知事が本審議会に諮問するものです。

議案第3号 本庄都市計画区域におけると畜場の敷地の位置について

位置図

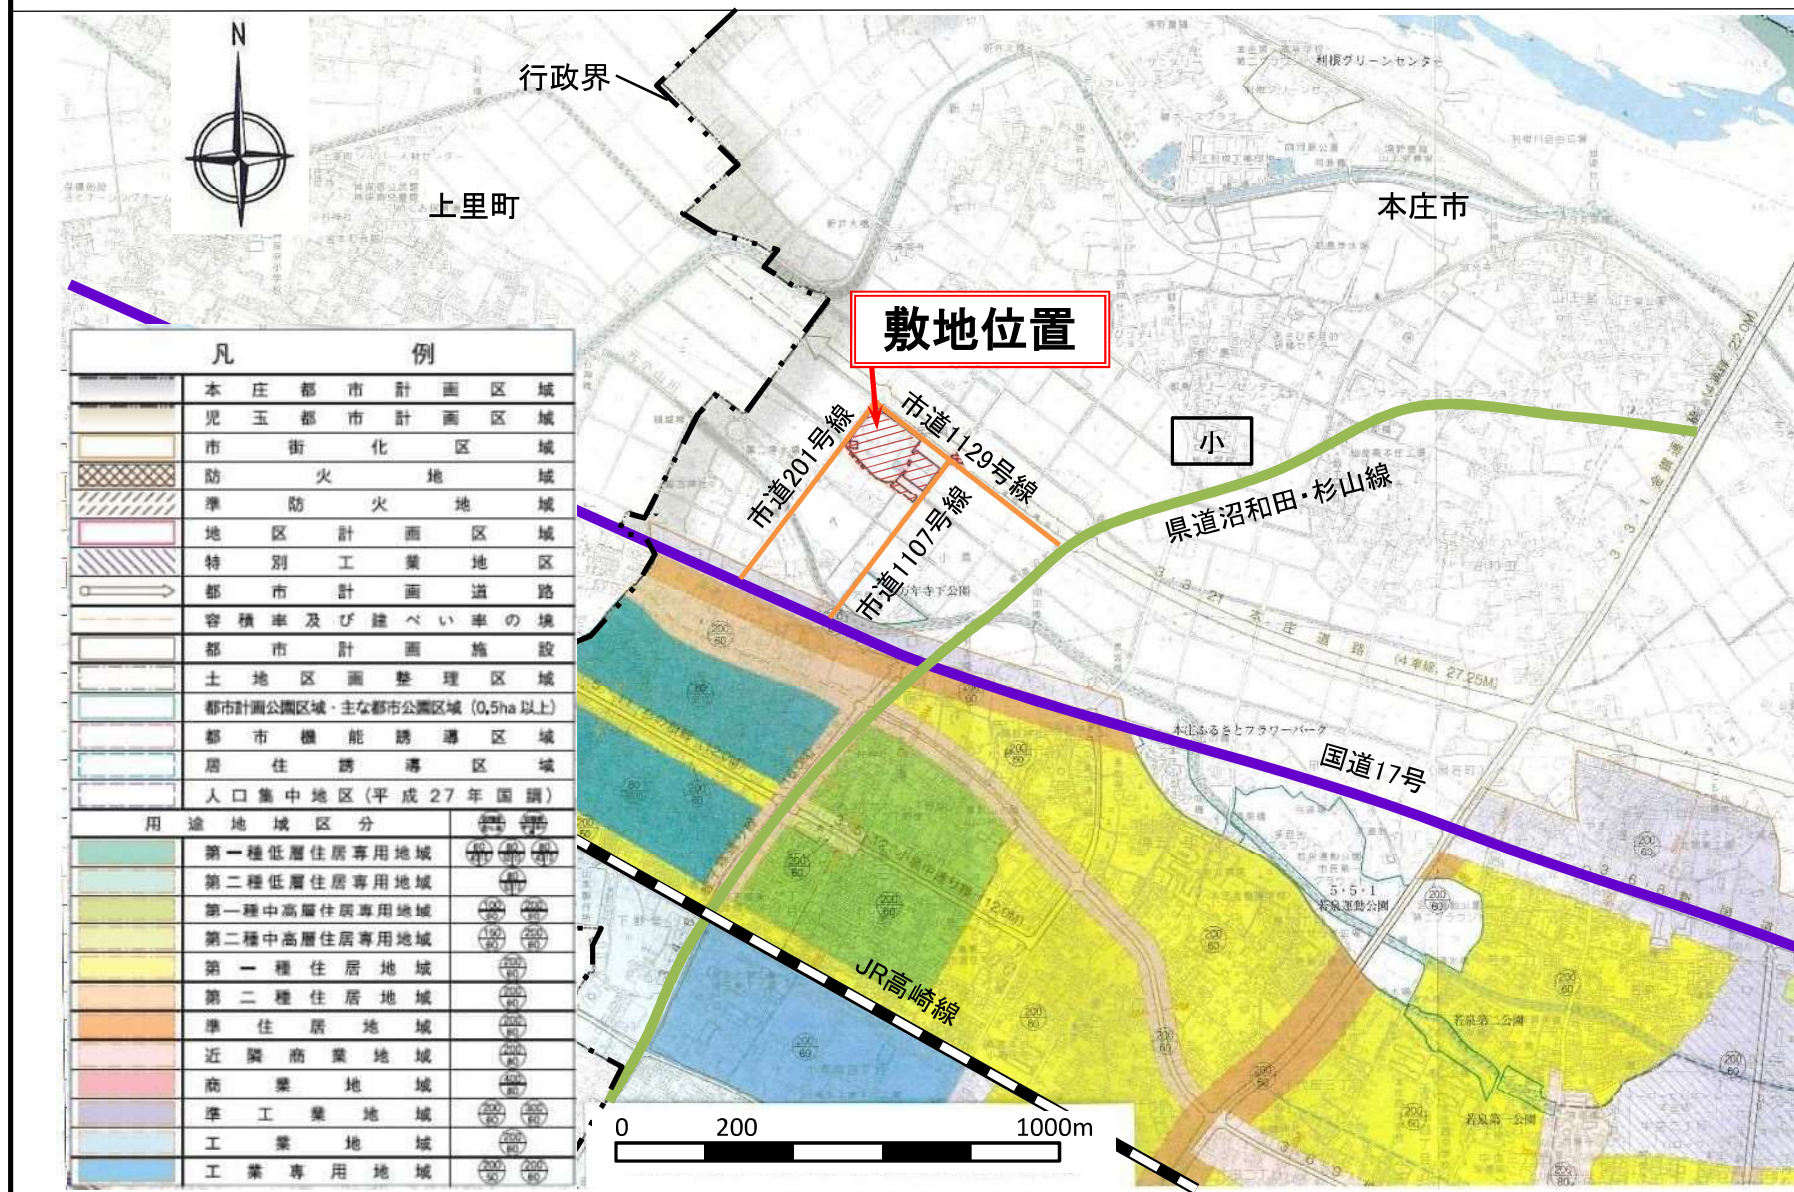

議案第3号 本庄都市計画区域におけると畜場の敷地の位置について 施設配置図

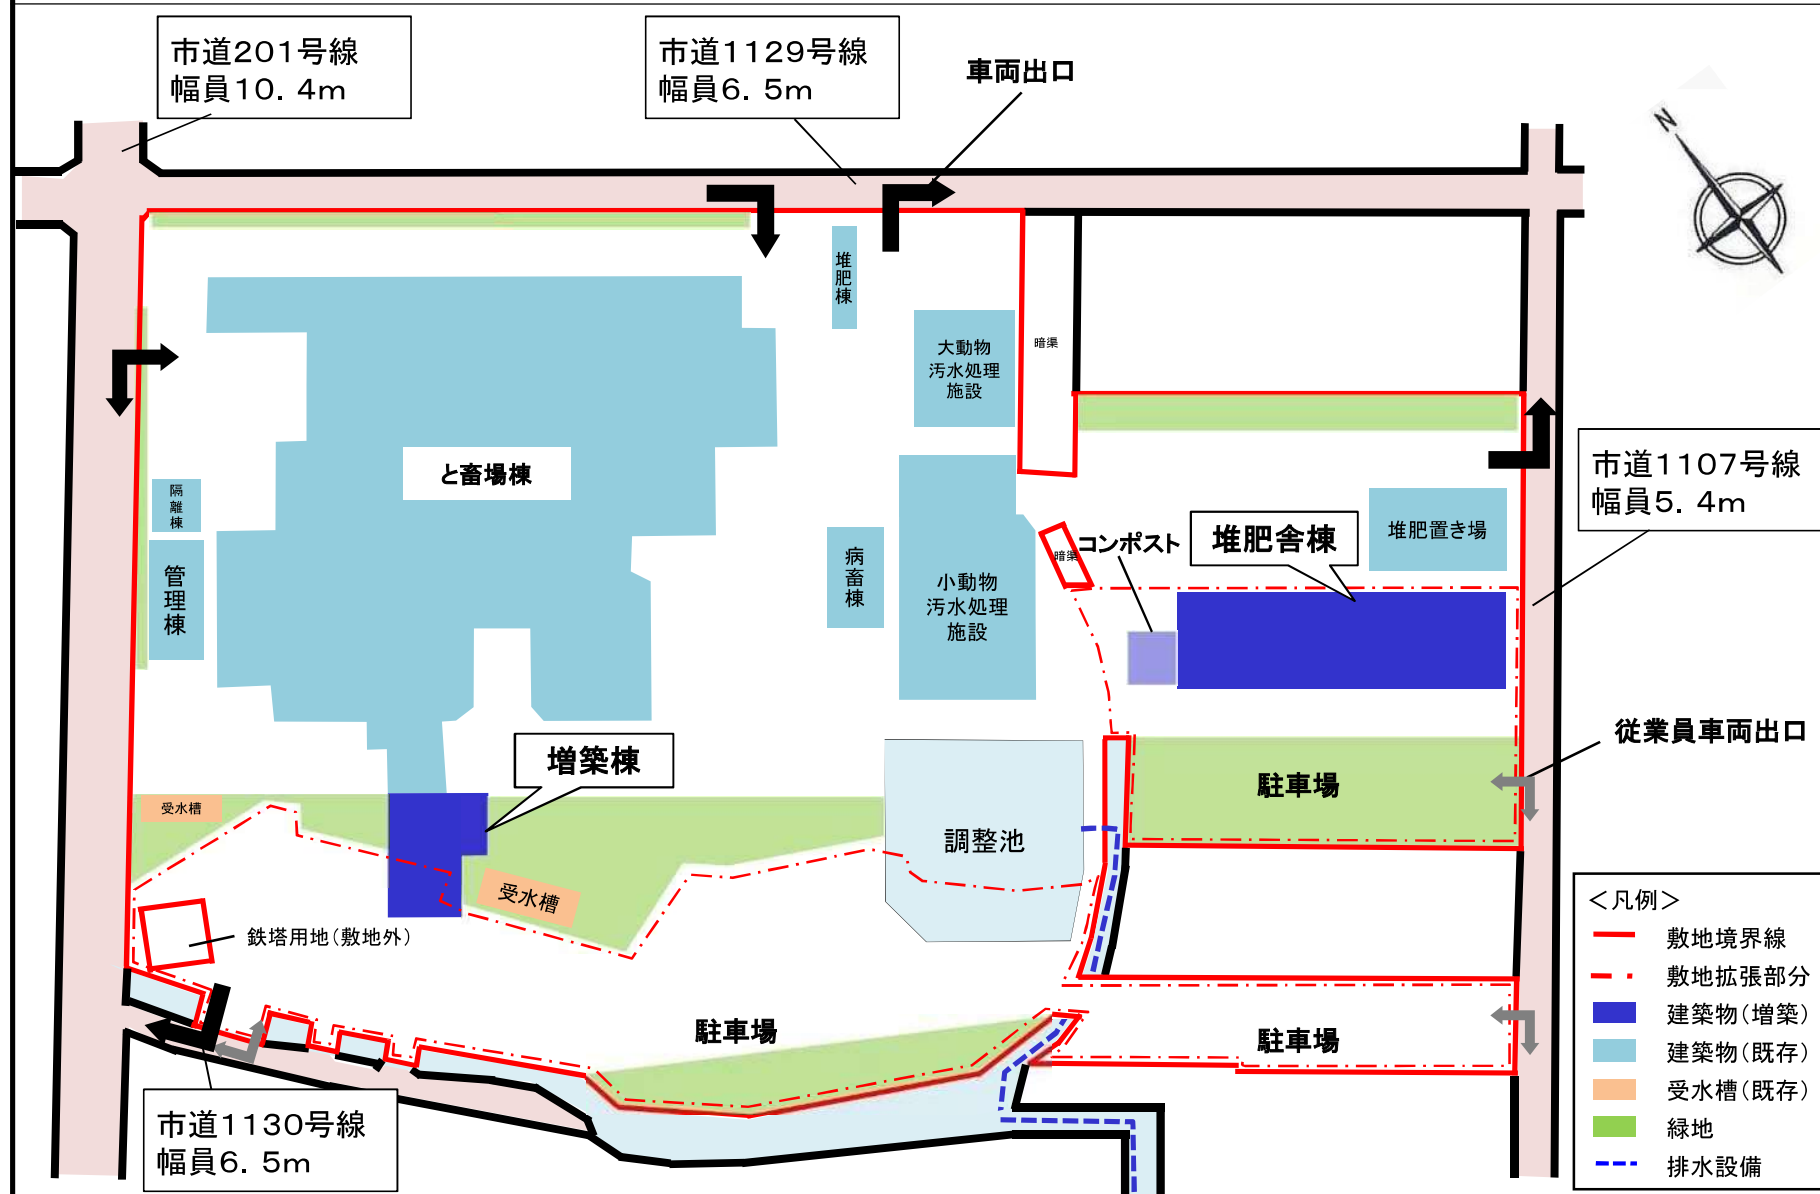

議案第 4 号 令和 6 年度第 1 回本庄市都市計画審議会

議案第 1 号本庄都市計画土地区画整理事業の
変更に関する追加審議について（本庄市決定）

本庄都市計画土地区画整理事業の変更（本庄市決定）

本庄都市計画本庄新都心土地区画整理事業を次のように変更する。

名 称		本庄新都心土地区画整理事業				
面 積		約 78.4 ha				
公共施設の配置	道 路	種 別	名 称	幅員	延長	備 考
		幹線街路	3・2・13 中央通り線	30m	約 980m	
		幹線街路	3・3・14 東西通り線	27m	約 1,210m	
		幹線街路	3・4・2 十間通り線	18m	約 740m	
		幹線街路	3・4・15 新駅南通り線	18m	約 680m	
		幹線街路	3・4・16 新都心環状線	18m	約 1,010m	
		幹線街路	3・4・17 新田原通り線	16m	約 270m	
		幹線街路	3・4・18 新駅北口駅前線	18m	約 30m	
		幹線街路	3・4・19 新駅南口駅前線	18m	約 80m	
		幹線街路	3・5・22 中通り線	15m	約 280m	
	上記幹線街路を根幹として土地利用計画に適用する幅員 4.0m～12.0mの区画道路を適宜配置する。					
	公園及び緑地	公園は地区公園も含めて標準以上を確保するとともに、誘致距離を考慮し街区公園などを適宜配置する。				
	その他の公共施設	供給処理施設については、本庄市の上下水道計画に基づき同時に整備する。				
宅地の整備		本庄早稲田駅を中心として、研究開発等を支援する業務施設や広域的な商業施設などの商業業務系の土地利用、また、周辺の緑豊かな自然環境を活かしたゆとりある良好な住居系土地利用が図られるよう、宅地の整備を行う。				

「施行区域は計画図表示のとおり」

理由

令和 3 年に都市計画決定した約 101.0ha のうち、約 22.6ha の事業未着手区域を除外し、約 78.4ha に施行区域を縮小するものである。

除外する区域については、用途地域、地区計画、準防火地域を別途定め、規制誘導による街並み形成を進める。

都市計画として定める区域

本庄市早稲田の杜二丁目の全部

早稲田の杜一丁目、早稲田の杜三丁目、早稲田の杜四丁目、早稲田の杜五丁目、
栗崎字前田、字東谷、字西谷、字谷、字堰場、字欠田及び字向田の各一部

理 由 書

本理由書は、本庄都市計画本庄新都心土地区画整理事業の変更についての理由を示したものです。

1 施行区域の位置、現状及び課題

本庄都市計画区域は、本庄市の行政区域の一部で構成しており、都心から約 8 0 km 圏、埼玉県の一部に位置し、人口は約 7 万 8 千人です。東は深谷市、西は上里町、南は美里町、北は利根川を挟んで群馬県伊勢崎市に接しています。

【本庄市：本庄新都心土地区画整理事業区域】

本区域は、平成 1 5 年 3 月に市街化区域への編入・土地区画整理事業・都市計画道路・用途地域について都市計画決定がされました。その後、平成 1 7 年 8 月、約 1 5 4 ha の地域を 4 つの区域に分割しまちづくりを進めることとなり、このうち、本庄早稲田駅周辺地区について、平成 1 8 年 9 月に独立行政法人都市再生機構が土地区画整理事業の事業認可を取得し、平成 2 6 年 3 月に換地処分を迎え、土地区画整理事業が完了しています。

また、新田原本田地区については令和 2 年に、東富田久下塚地区については令和 3 年に土地区画整理事業の施行区域から除外し、用途地域、準防火地域、地区計画を別途定めたところです。

事業化に至っていない栗崎地区については、既存の集落の割合が多く、都市計画決定時からの社会経済情勢等の変化もあり、区域全体を当初の予定どおりに土地区画整理事業で整備を進めることは難しい状況となっています。

2 変更の目的及び必要性

本区域においては、土地利用の状況や公共施設の整備水準を検証した結果、一部を除き現況で都市基盤整備を概ね満たしており、土地区画整理事業を実施しても整備効果が低いと考えられます。また、土地区画整理事業の施行区域から除外し、用途地域、地区計画、準防火地域を別途定め、安心・安全なまちづくりを実現するものです。

3 関連する都市計画の決定状況

- 用途地域（本庄市決定）
- 防火地域及び準防火地域（本庄市決定）
- 地区計画（本庄市決定）

新旧対照計画書

上段 変更前

下段 変更後

名 称		本庄新都心土地区画整理事業				
面 積		約 101.0 ha 約 78.4 ha				
公共施設の配置	道 路	種 別	名 称	幅員	延長	備 考
		幹線街路	3・2・13 中央通り線	30m	約 980m	
		幹線街路	3・3・14 東西通り線	27m	約 1,210m	
		幹線街路	3・4・2 十間通り線	18m	約 740m	
		幹線街路	3・4・15 新駅南通り線	18m	約 1,080m 約 680m	
		幹線街路	3・4・16 新都心環状線	18m	約 1,430m 約 1,010m	
		幹線街路	3・4・17 新田原通り線	16m	約 270m	
		幹線街路	3・4・18 新駅北口駅前線	18m	約 30m	
		幹線街路	3・4・19 新駅南口駅前線	18m	約 80m	
		幹線街路	3・5・22 中通り線	15m	約 280m	
		上記幹線街路を根幹として土地利用計画に適用する幅員 4.0m～12.0mの区画道路を適宜配置する。				
	公園及び緑地	公園は地区公園も含めて標準以上を確保するとともに、誘致距離を考慮し街区公園などを適宜配置する。				
その他の公共施設		供給処理施設については、本庄市の上下水道計画に基づき同時に整備する。				
宅地の整備		本庄早稲田駅を中心として、研究開発等を支援する業務施設や広域的な商業施設などの商業業務系の土地利用、また、周辺の緑豊かな自然環境を活かしたゆとりある良好な住居系土地利用が図られるよう、宅地の整備を行う。				

「施行区域は計画図表示のとおり」

理由

令和2年に都市計画決定した約125.8haのうち、約24.8haの事業未着手区域を除外し、約101.0haに施行区域を縮小するものである。

除外する区域については、用途地域、地区計画を別途定め、規制誘導による街並み形成を進める。

令和3年に都市計画決定した約101.0haのうち、約22.6haの事業未着手区域を除外し、約78.4haに施行区域を縮小するものである。

除外する区域については、用途地域、地区計画、準防火地域を別途定め、規制誘導による街並み形成を進める。

都市計画として定める区域

本庄市早稲田の杜一丁目、早稲田の杜二丁目、早稲田の杜三丁目、早稲田の杜四丁目
及び北堀字山ノ根の全部

本庄市早稲田の杜二丁目の全部


早稲田の杜五丁目、北堀字久下塚、字前山、栗崎字前田、字東谷、字西谷、字谷、字堰場、字欠田、字向田、東富田字下田及び西富田字大久保山の各一部

早稲田の杜一丁目、早稲田の杜三丁目、早稲田の杜四丁目、早稲田の杜五丁目、栗崎字前田、字東谷、字西谷、字谷、字堰場、字欠田及び字向田の各一部

議案第4号


本庄都市計画土地区画整理事業の変更について（本庄市決定）

総括図

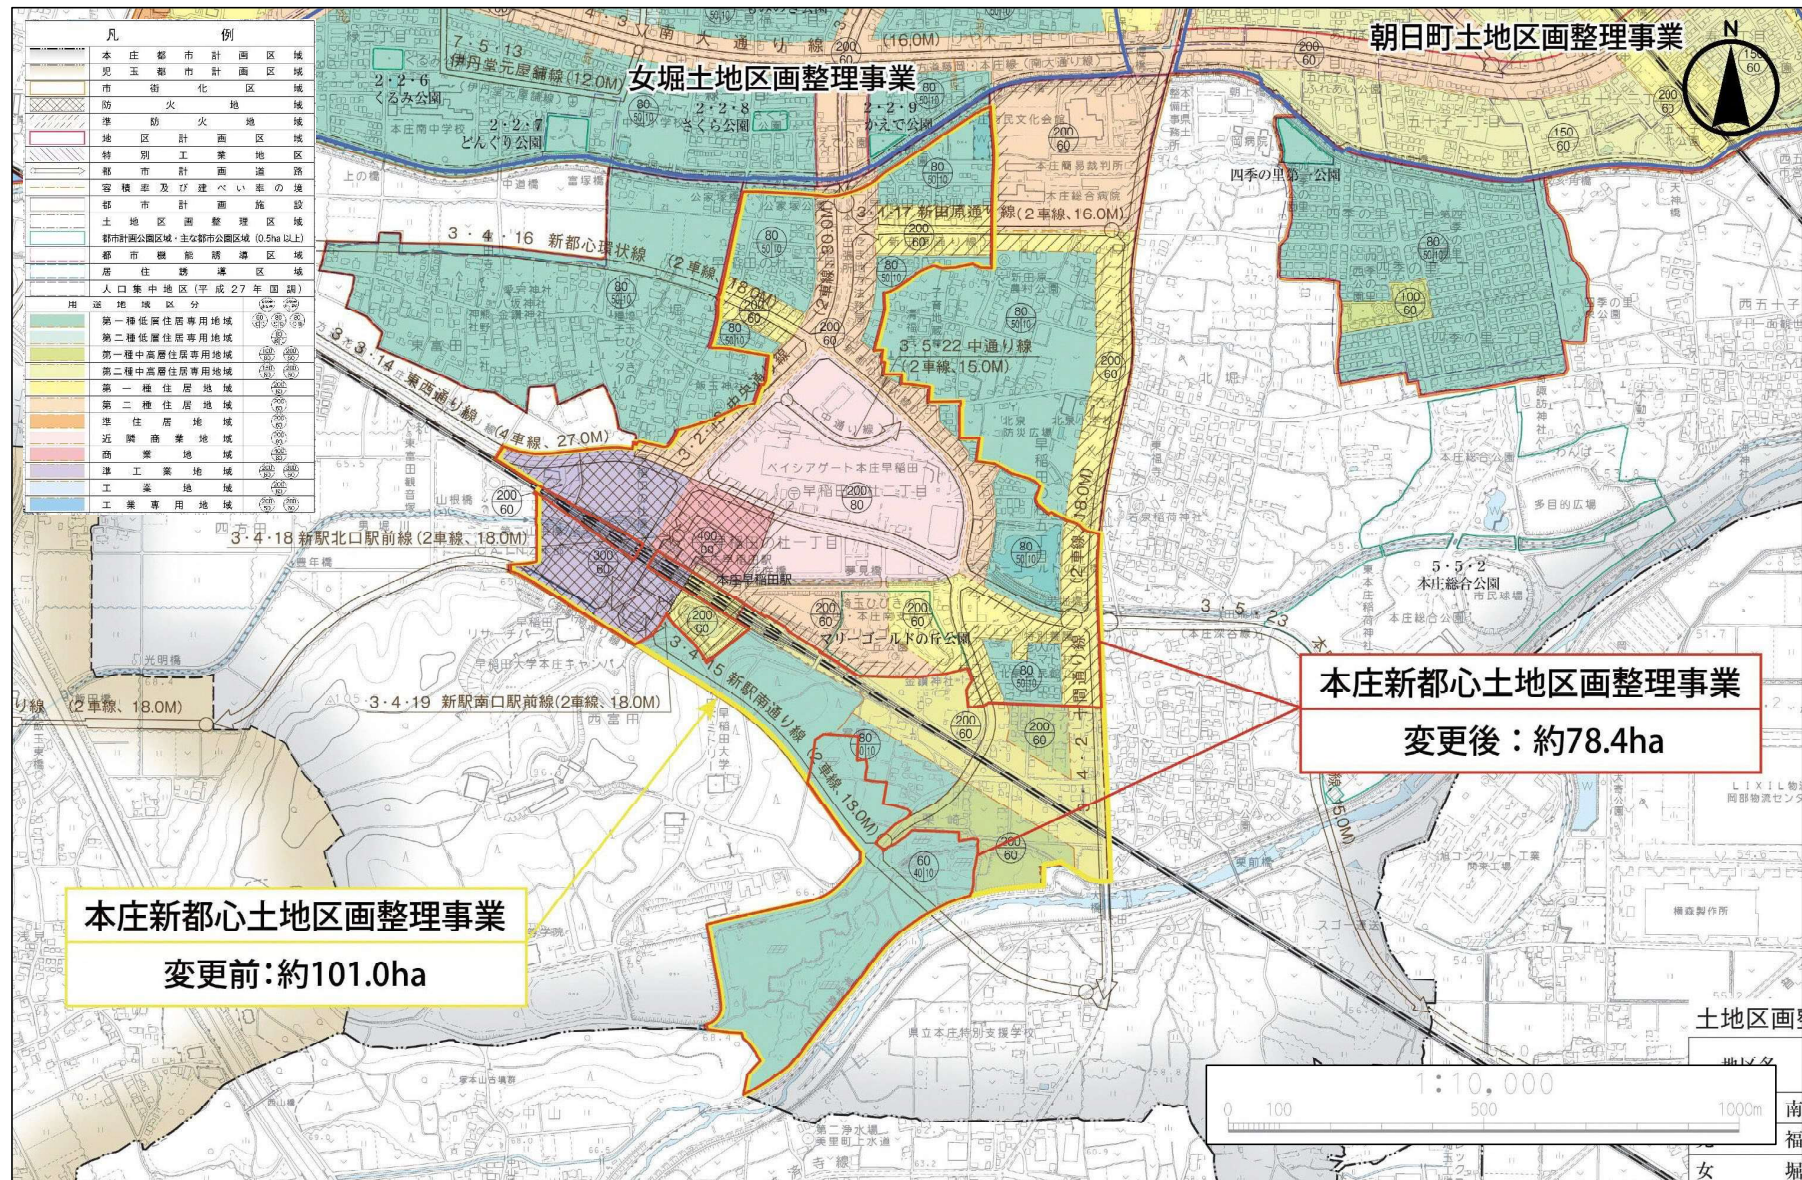



計画図②

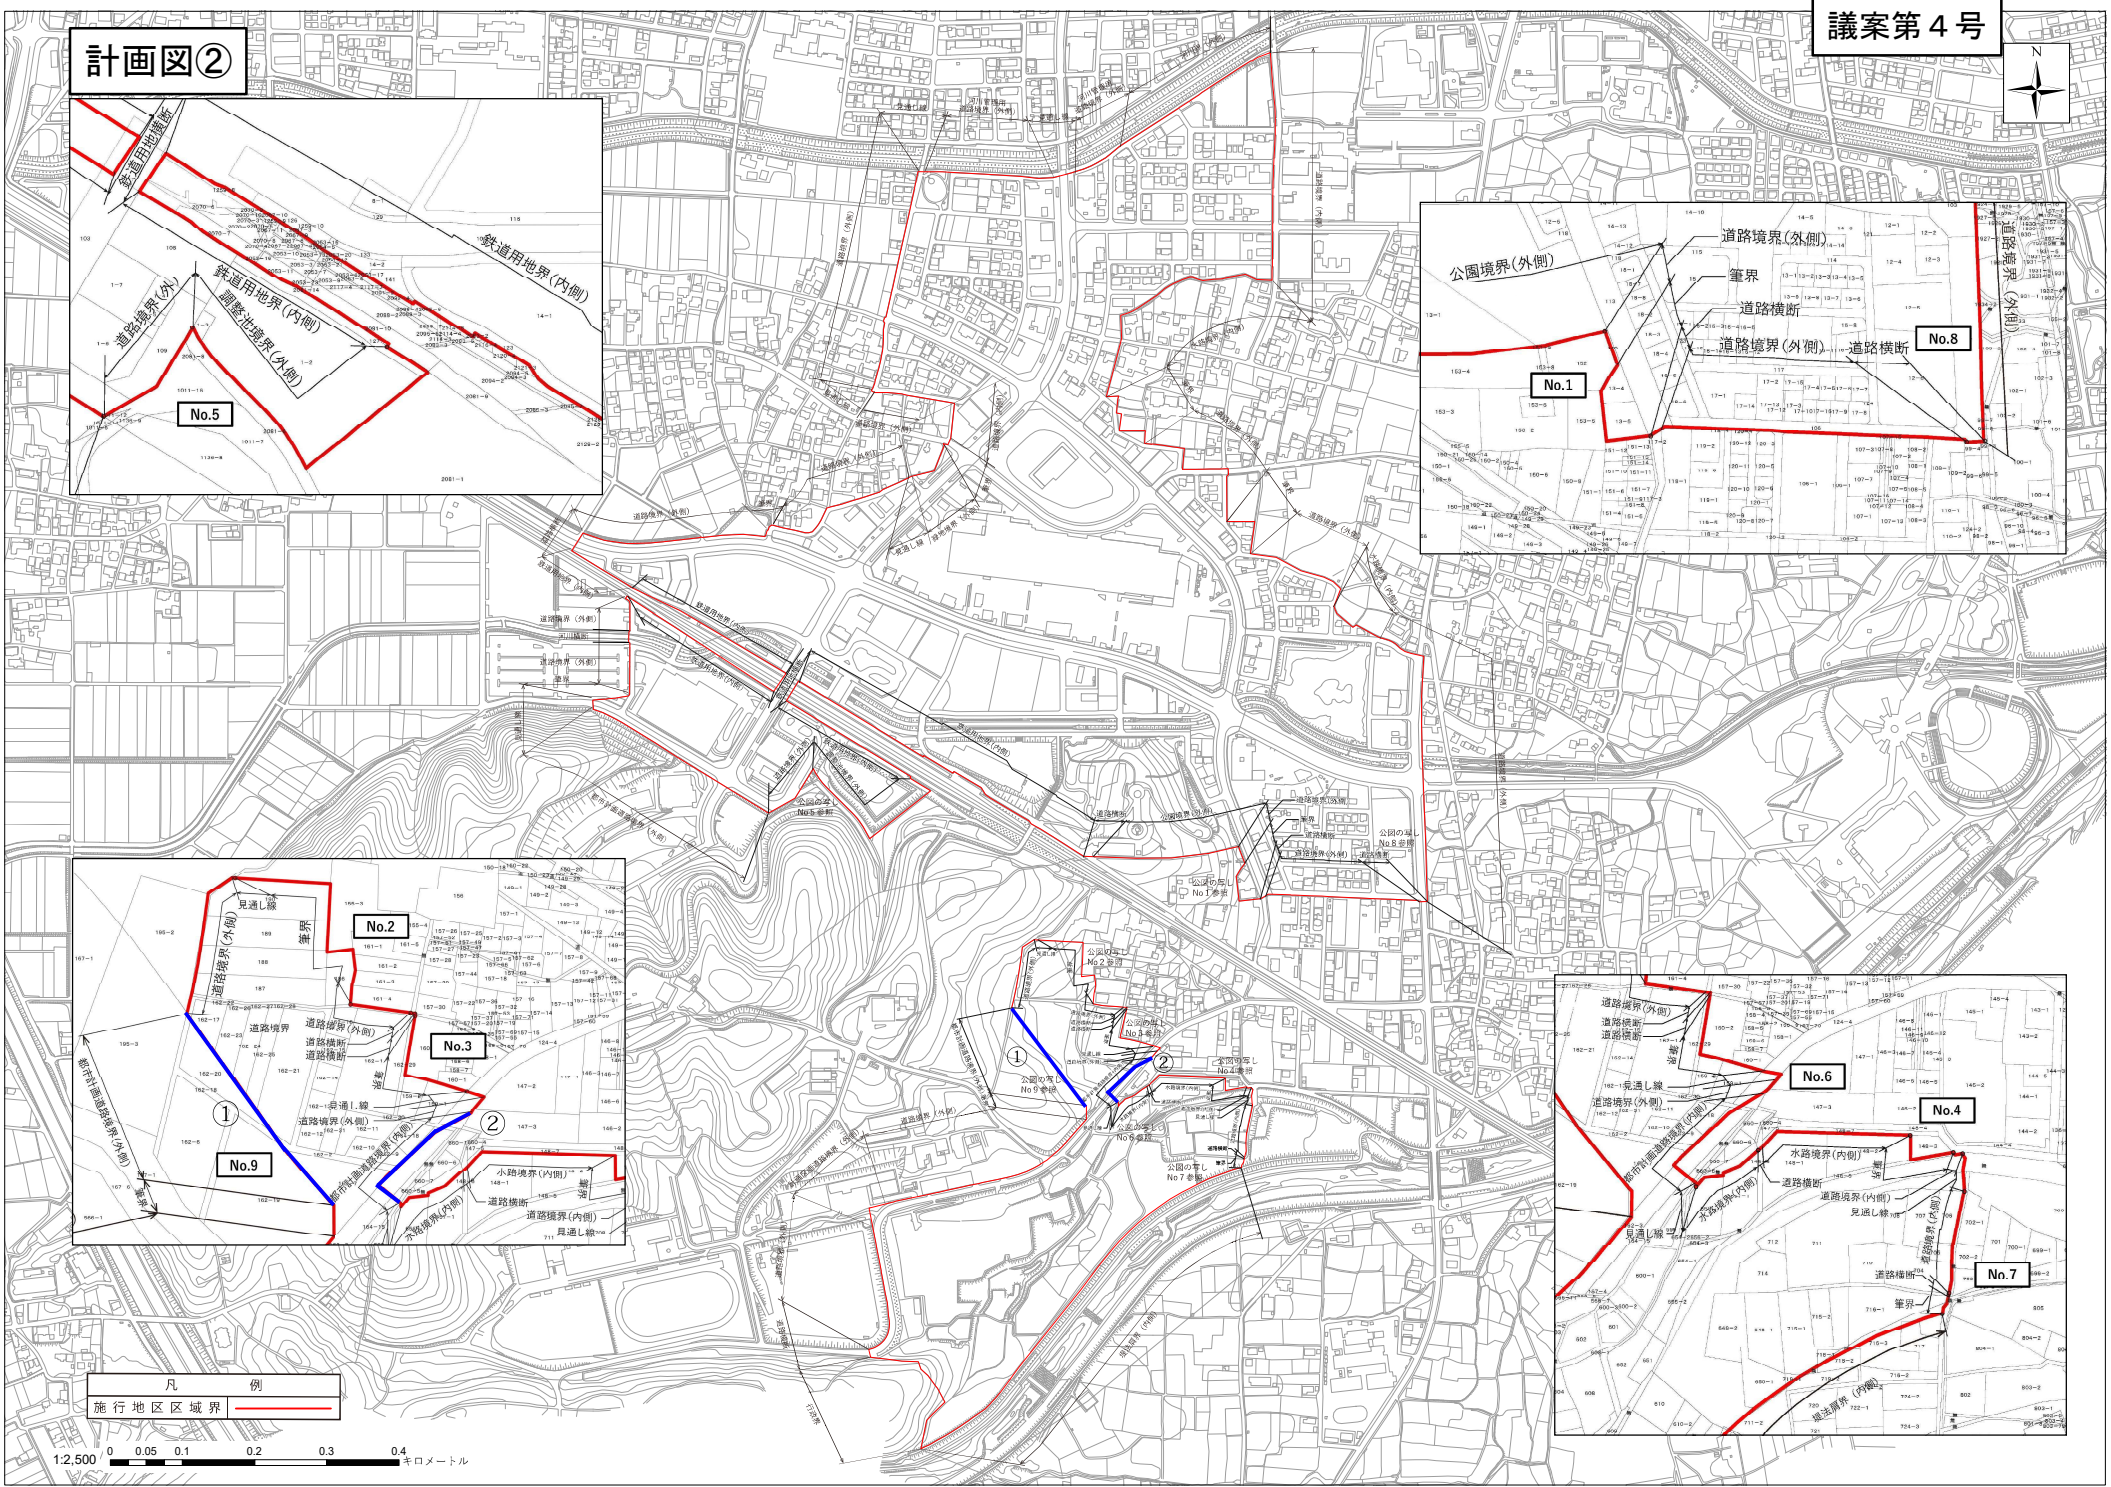

凡 例
施行地区区境界

1:2,500 0 0.05 0.1 0.2 0.3 0.4
キロメートル