



1階平面図

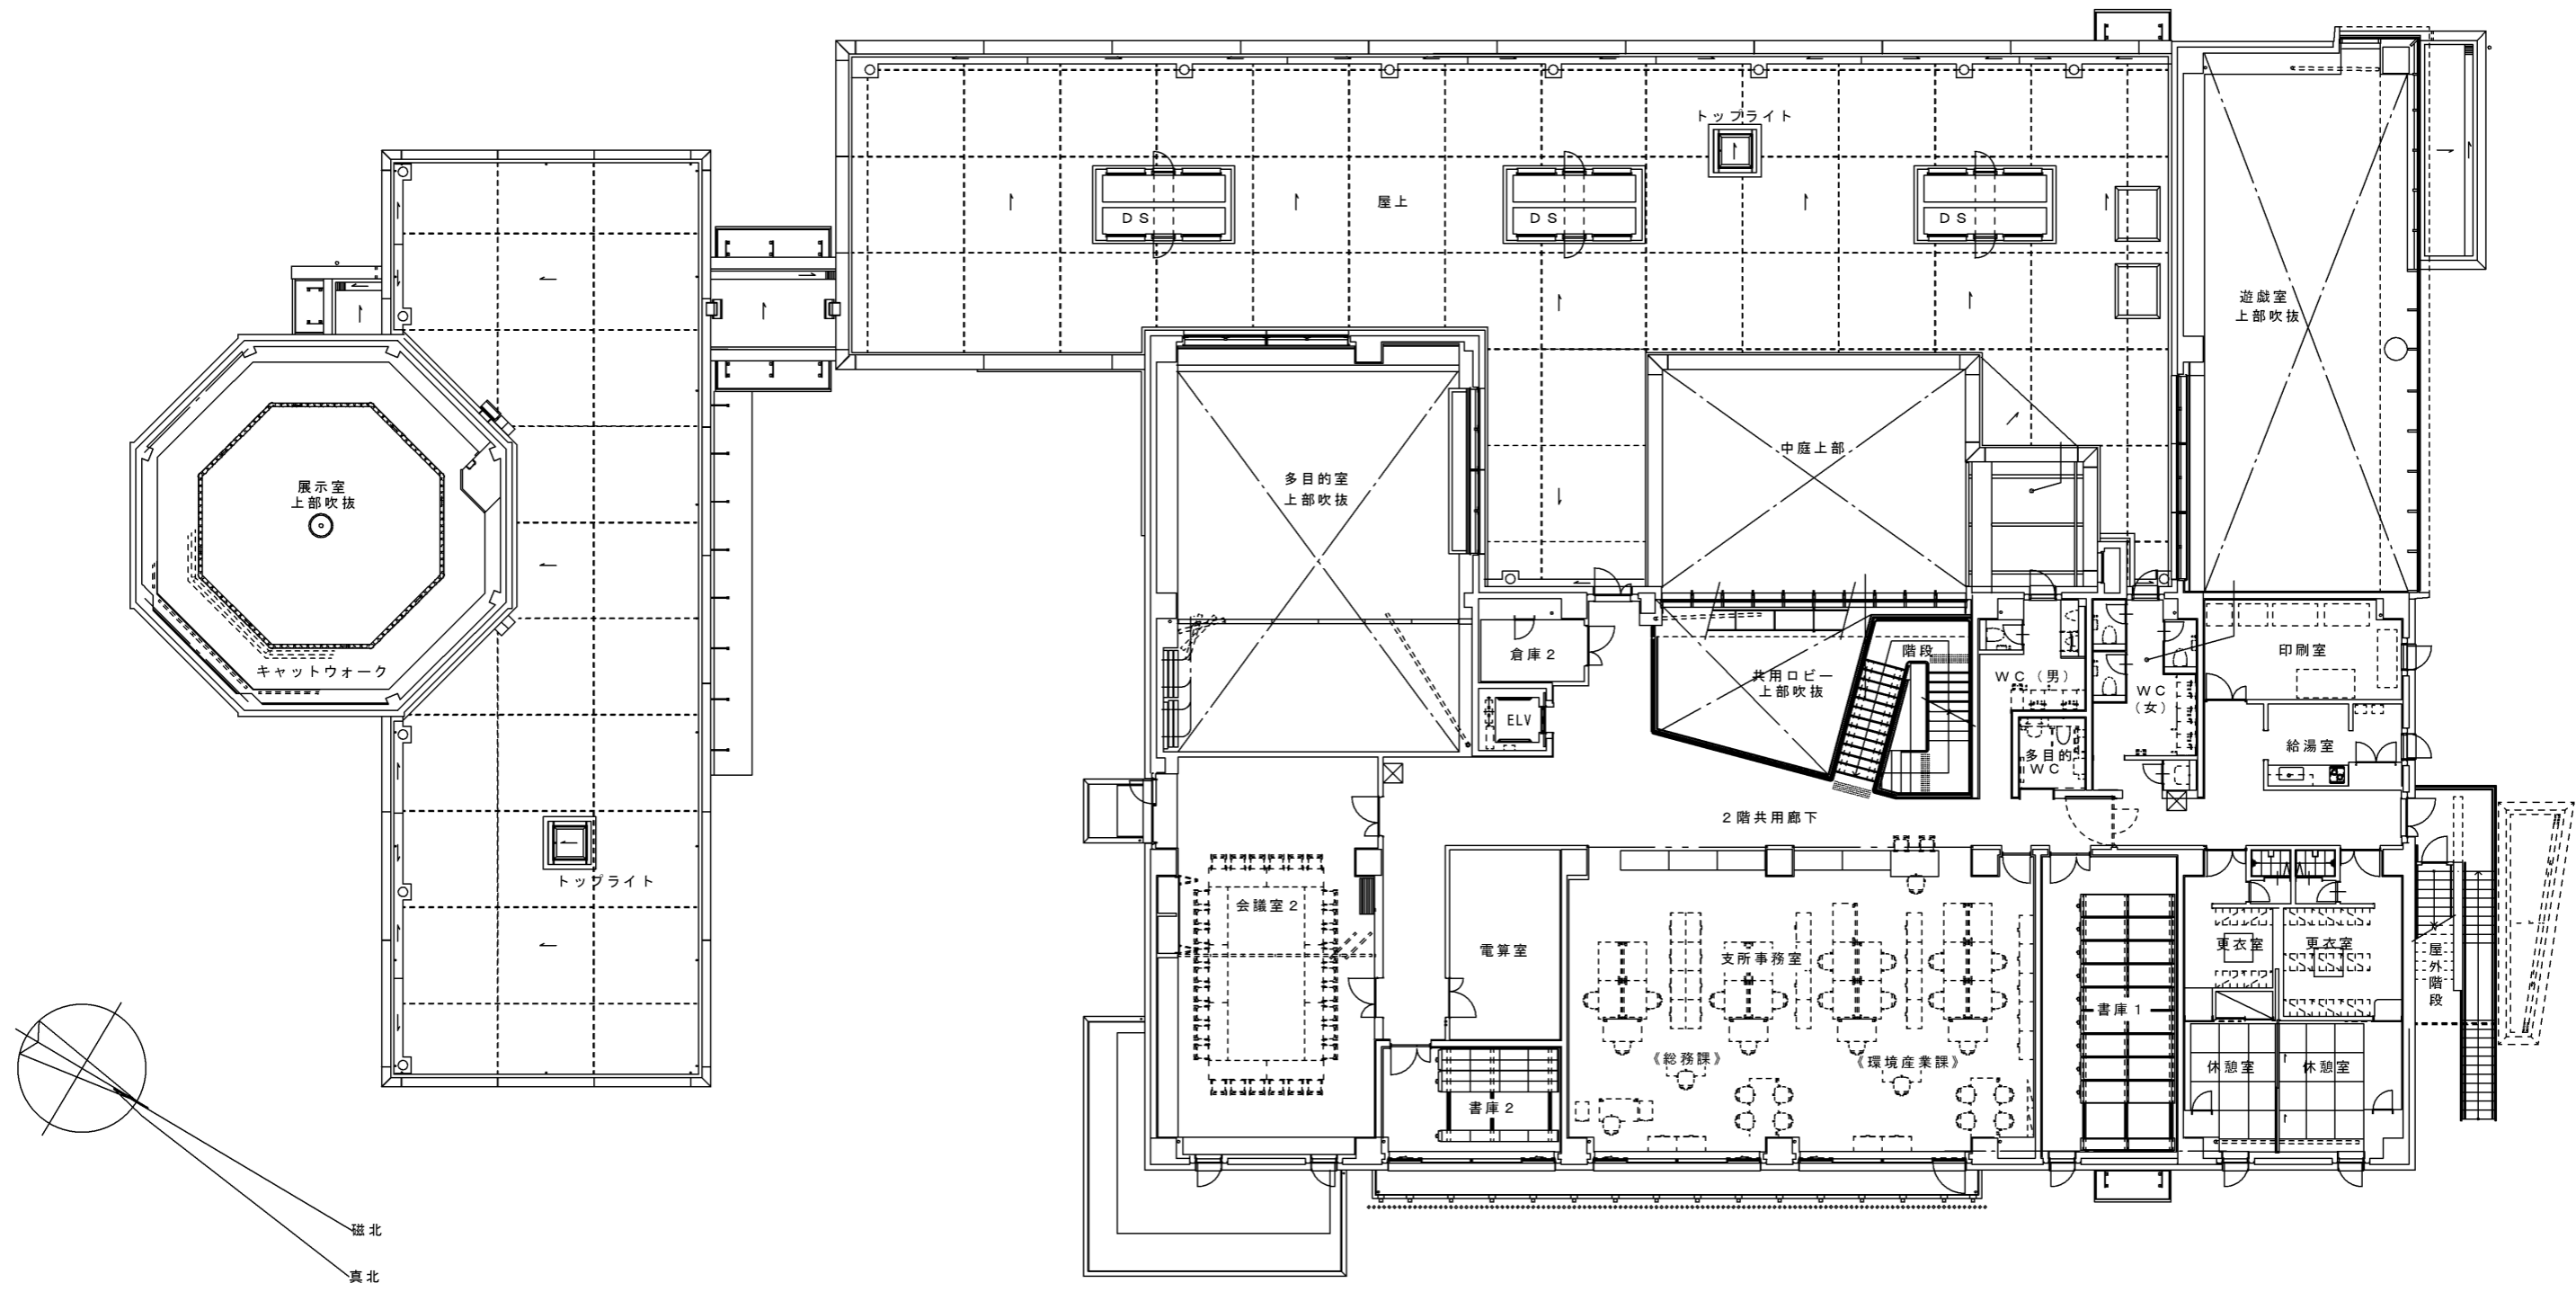

2階平面図

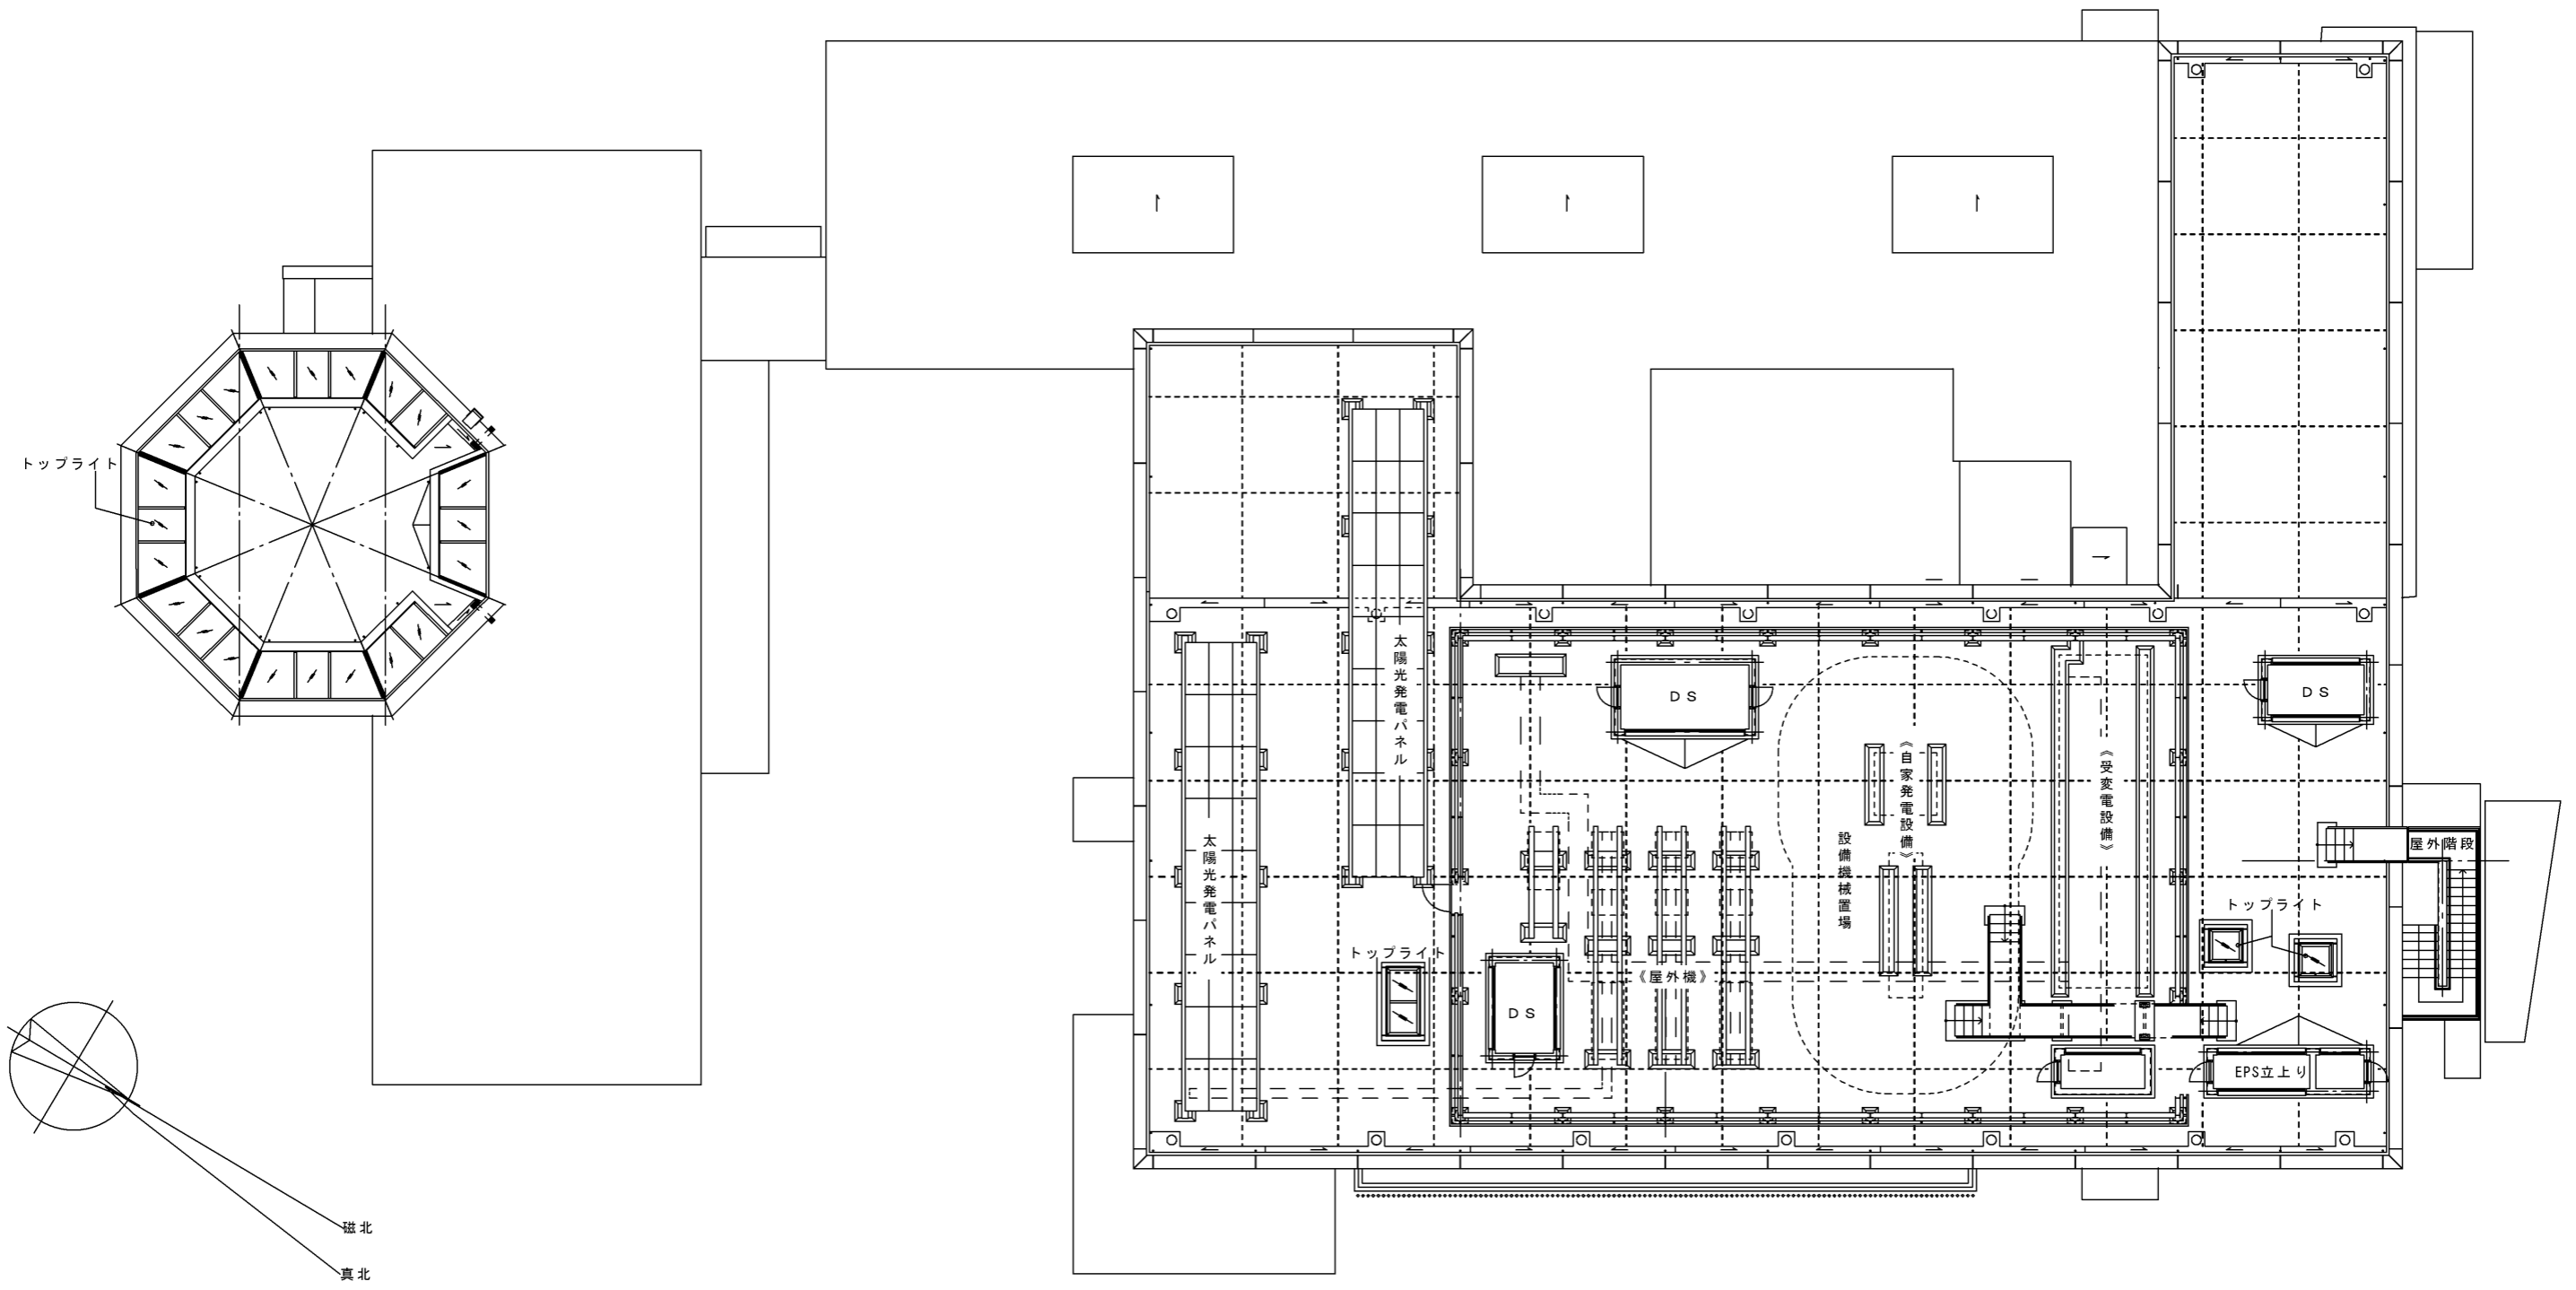

屋上平面図